



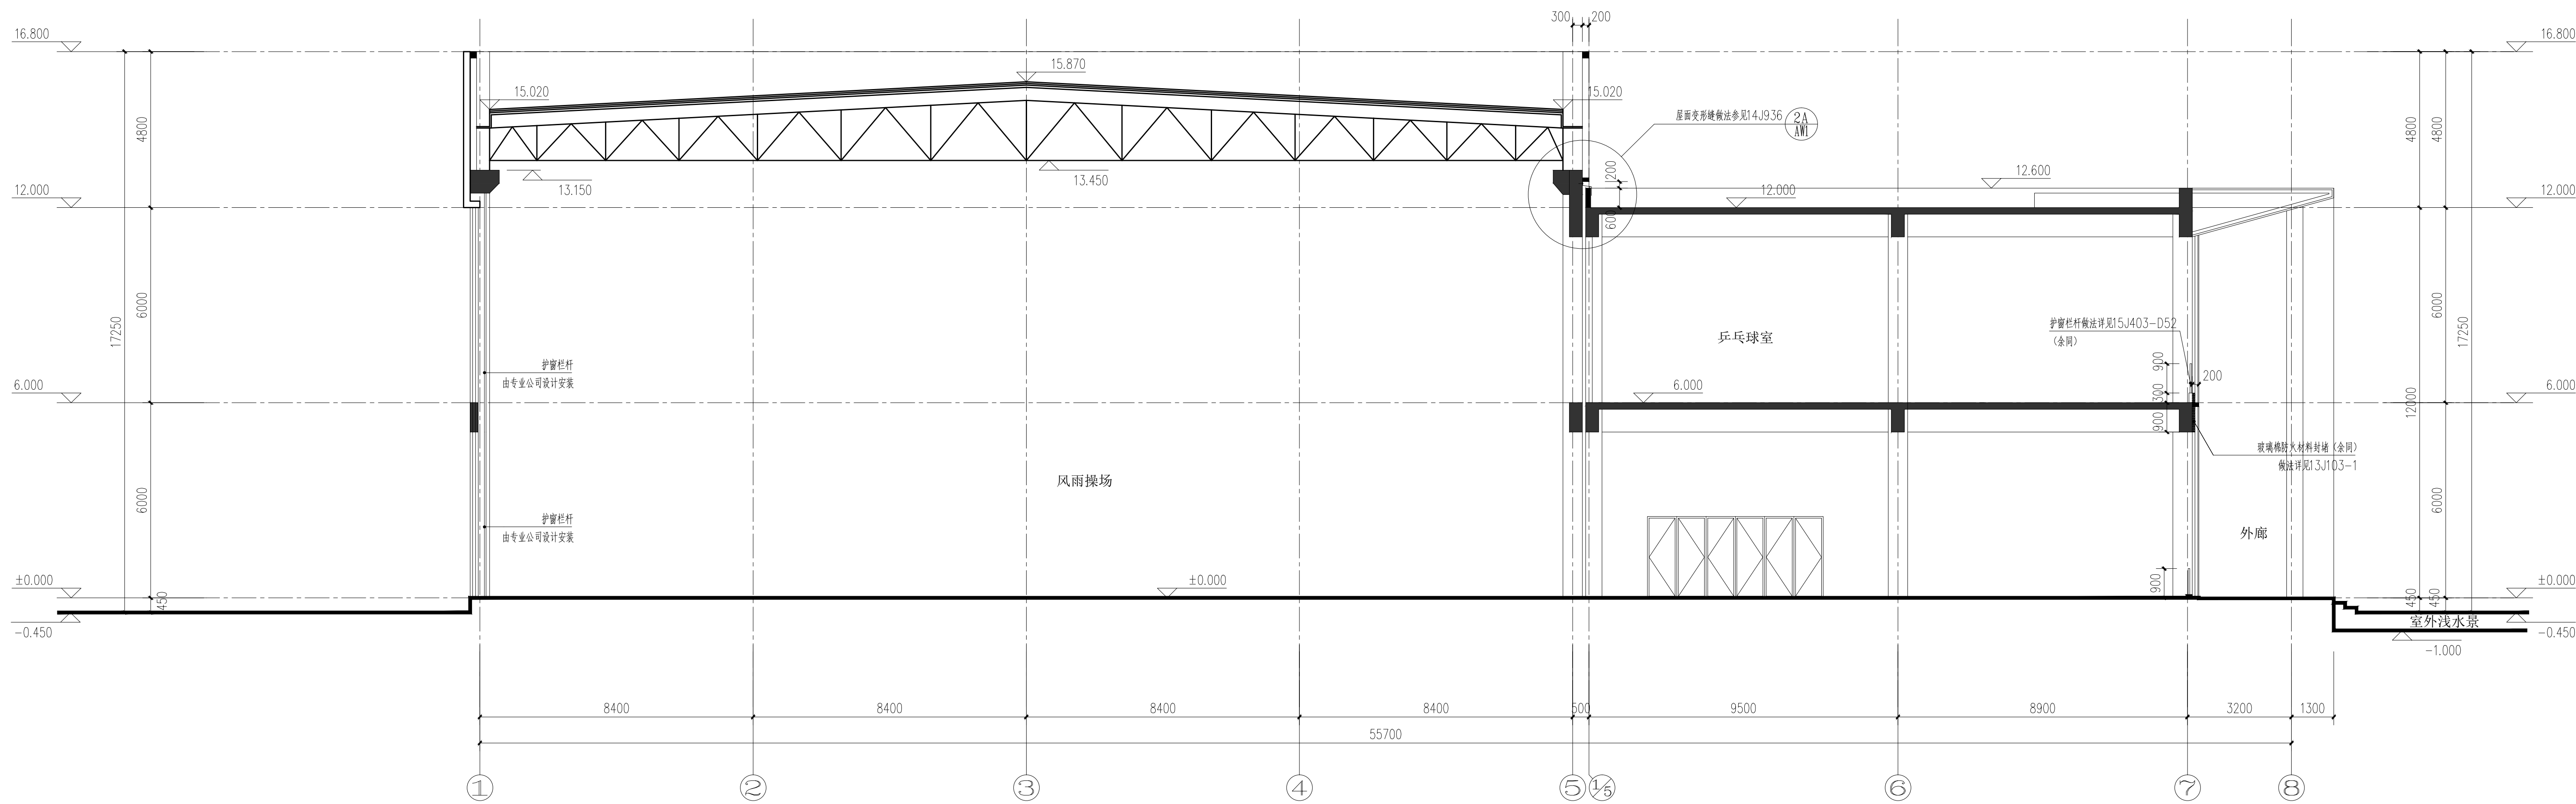


1-1剖面图变更 1:100

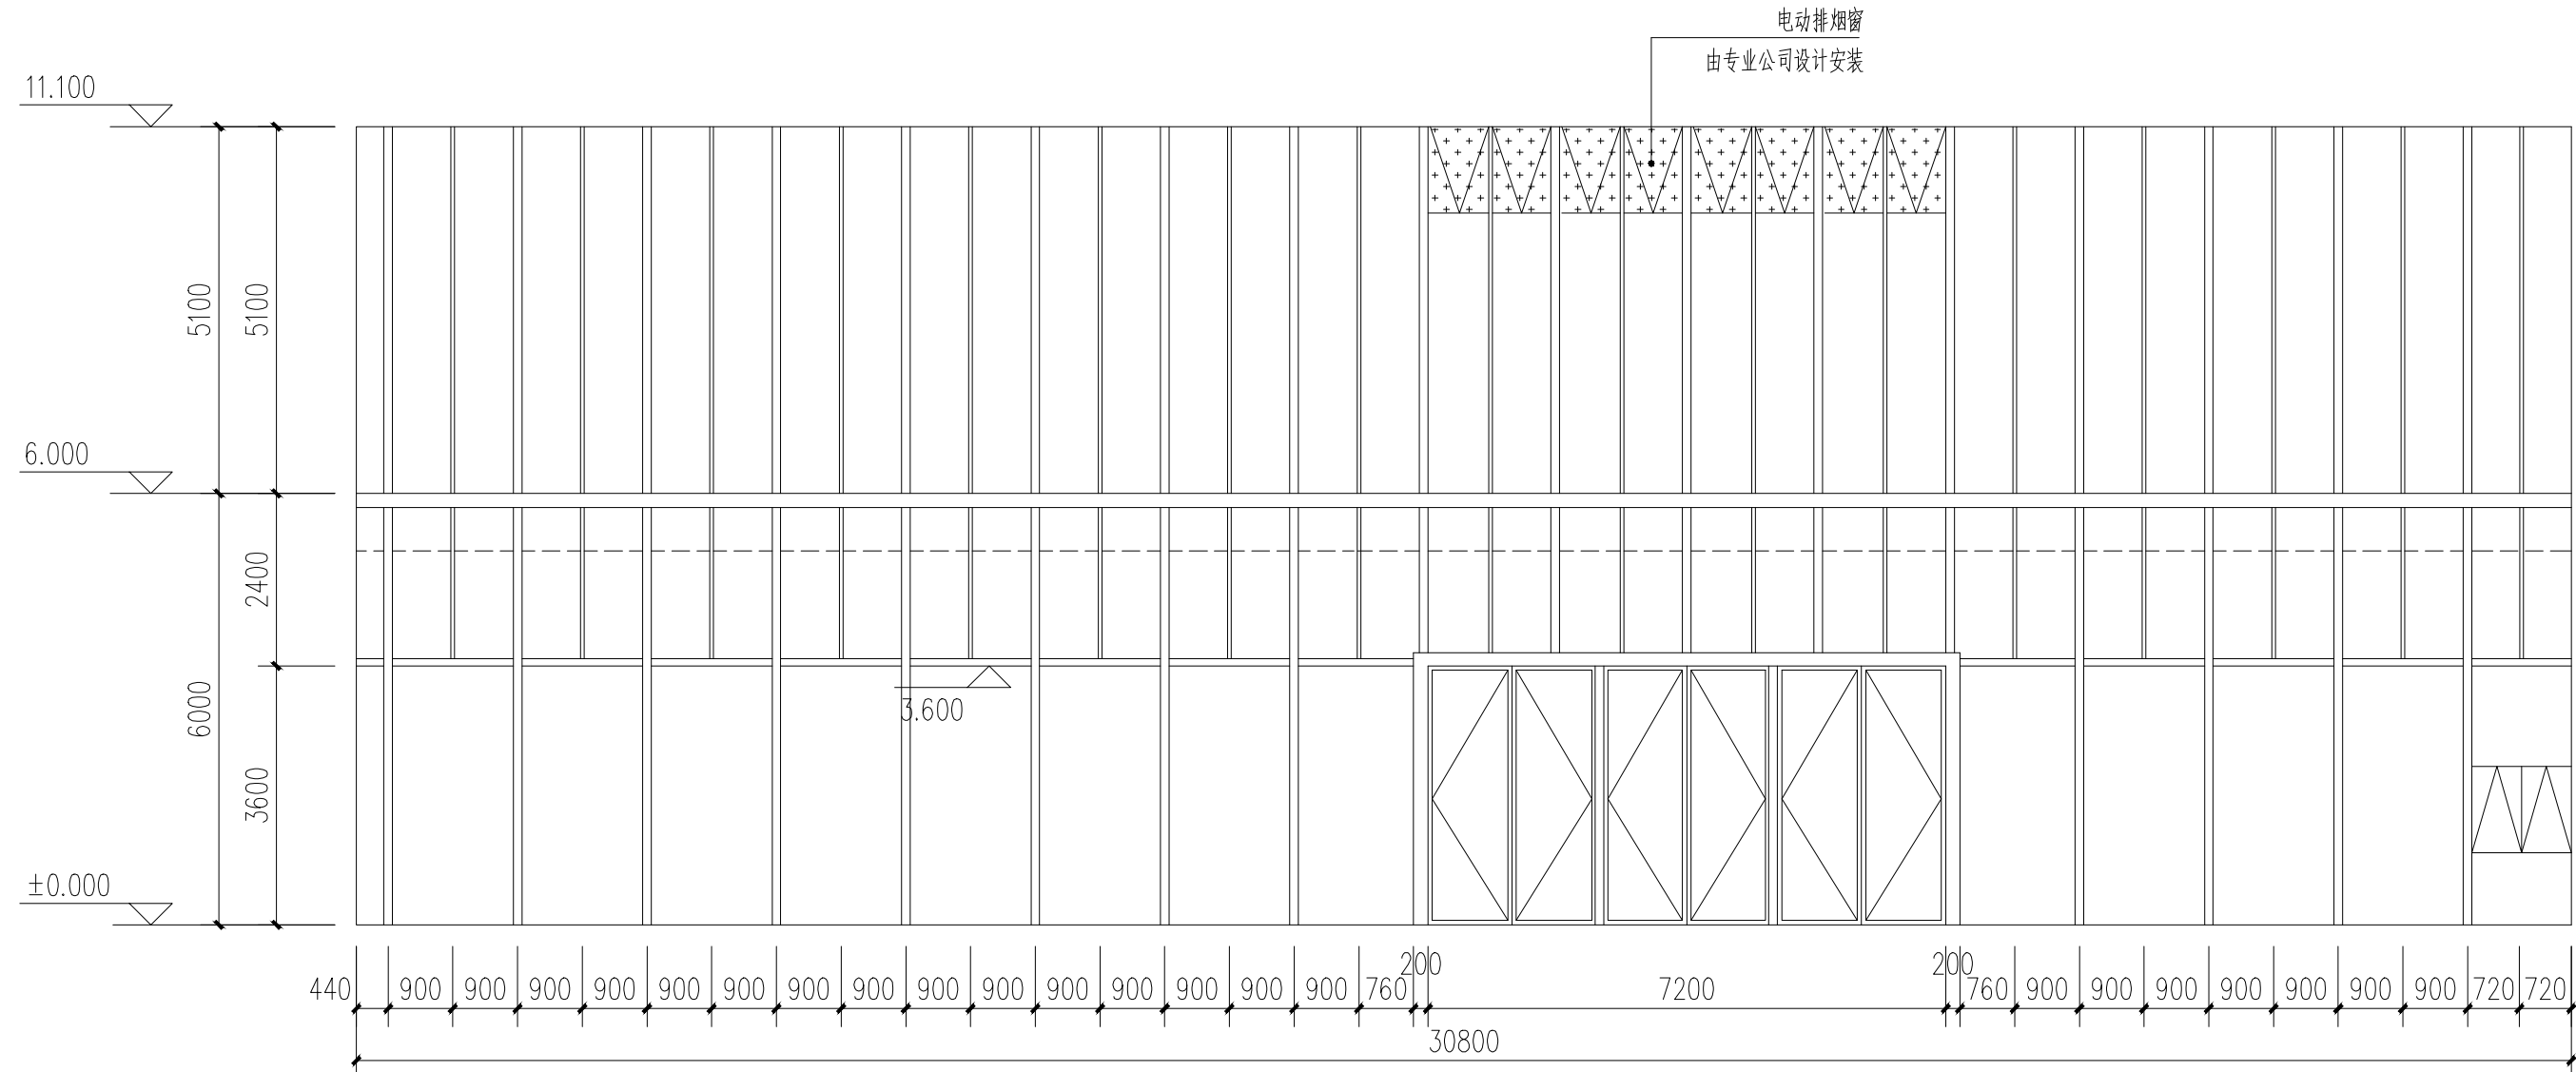


MQ3窗立面图变更 1:100

注：1、玻璃幕墙由二次设计确定。
2、玻璃幕墙竖向为明框，横向为隐框。

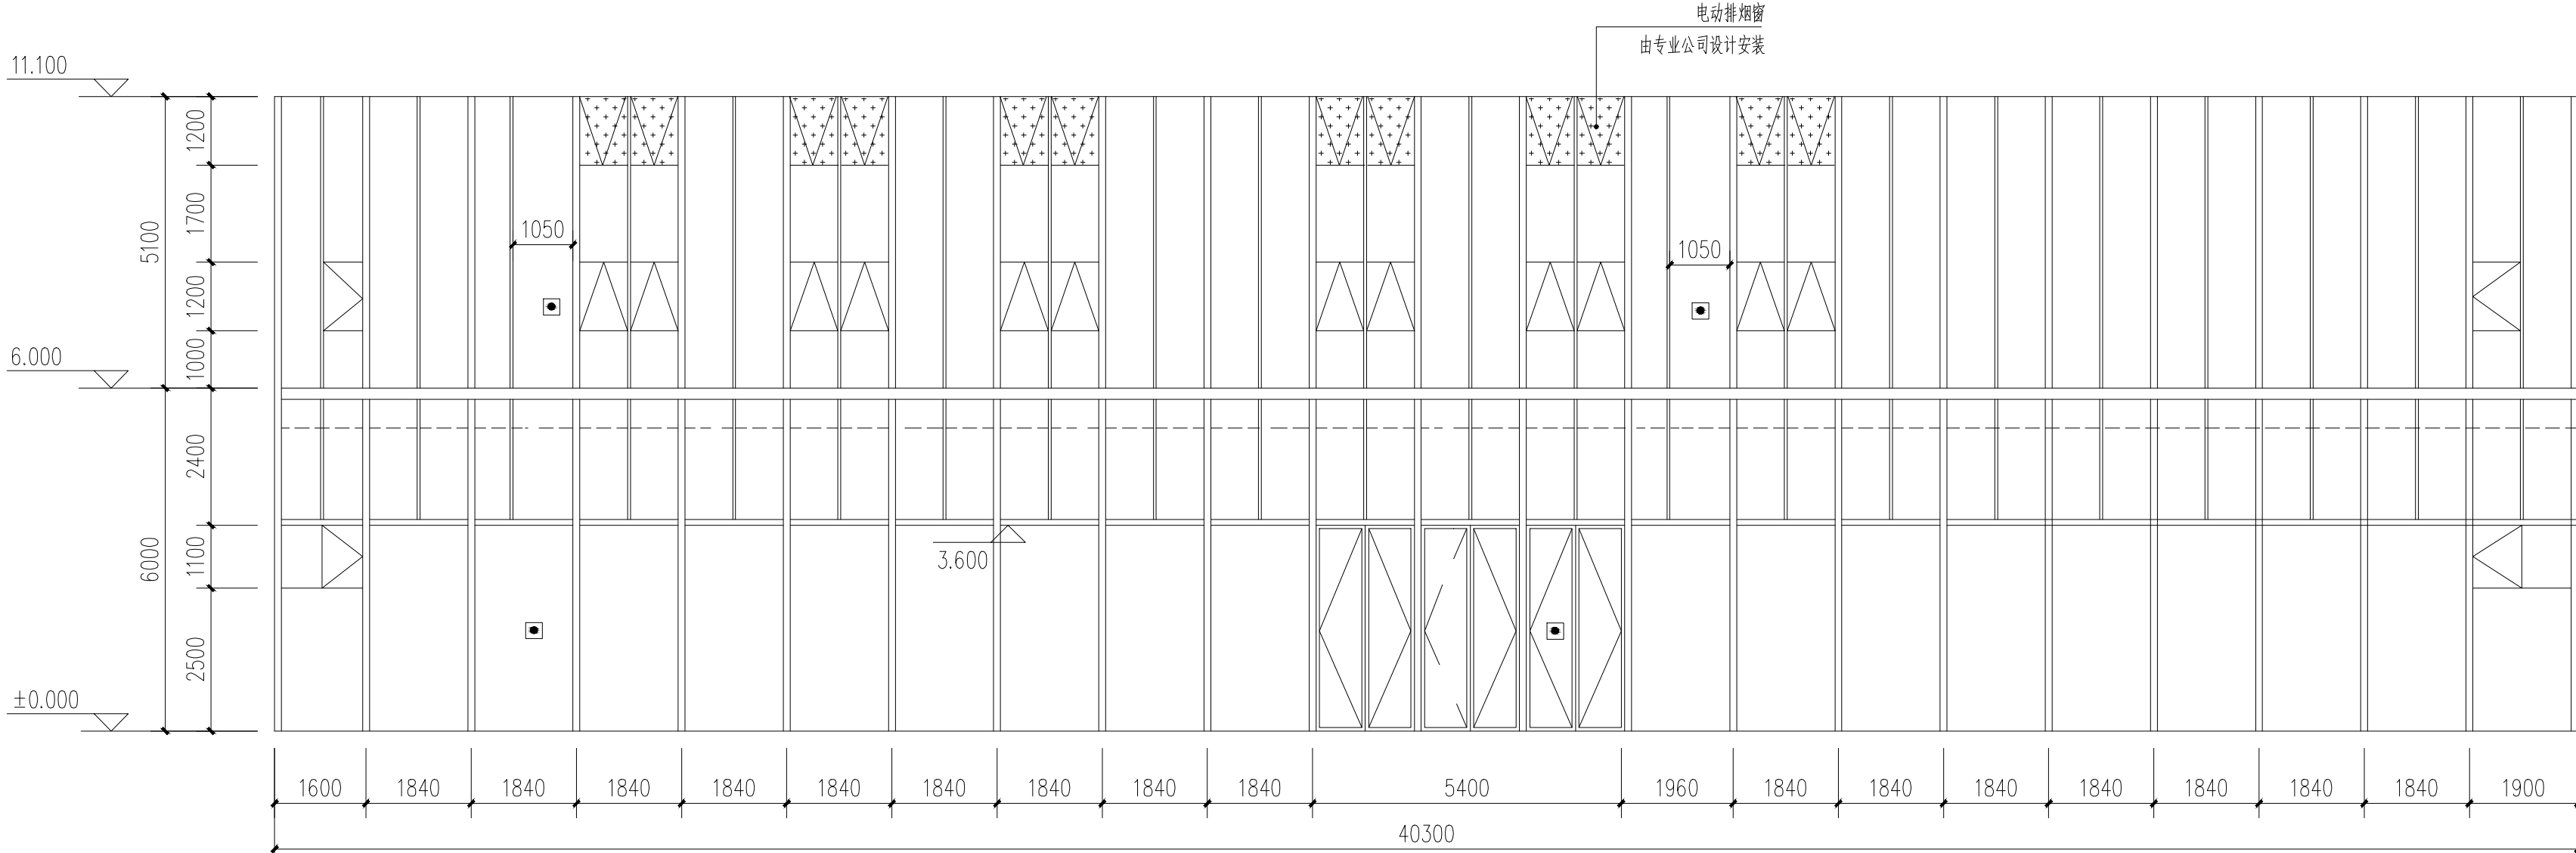


MQ2窗立面图变更 1:100

注：1、玻璃幕墙由二次设计确定。
2、玻璃幕墙竖向为明框，横向为隐框。
3、标志 □ 消防救援门窗，窗台距楼面900高，玻璃为易碎玻璃，窗洞口净宽与净高不小于1000。

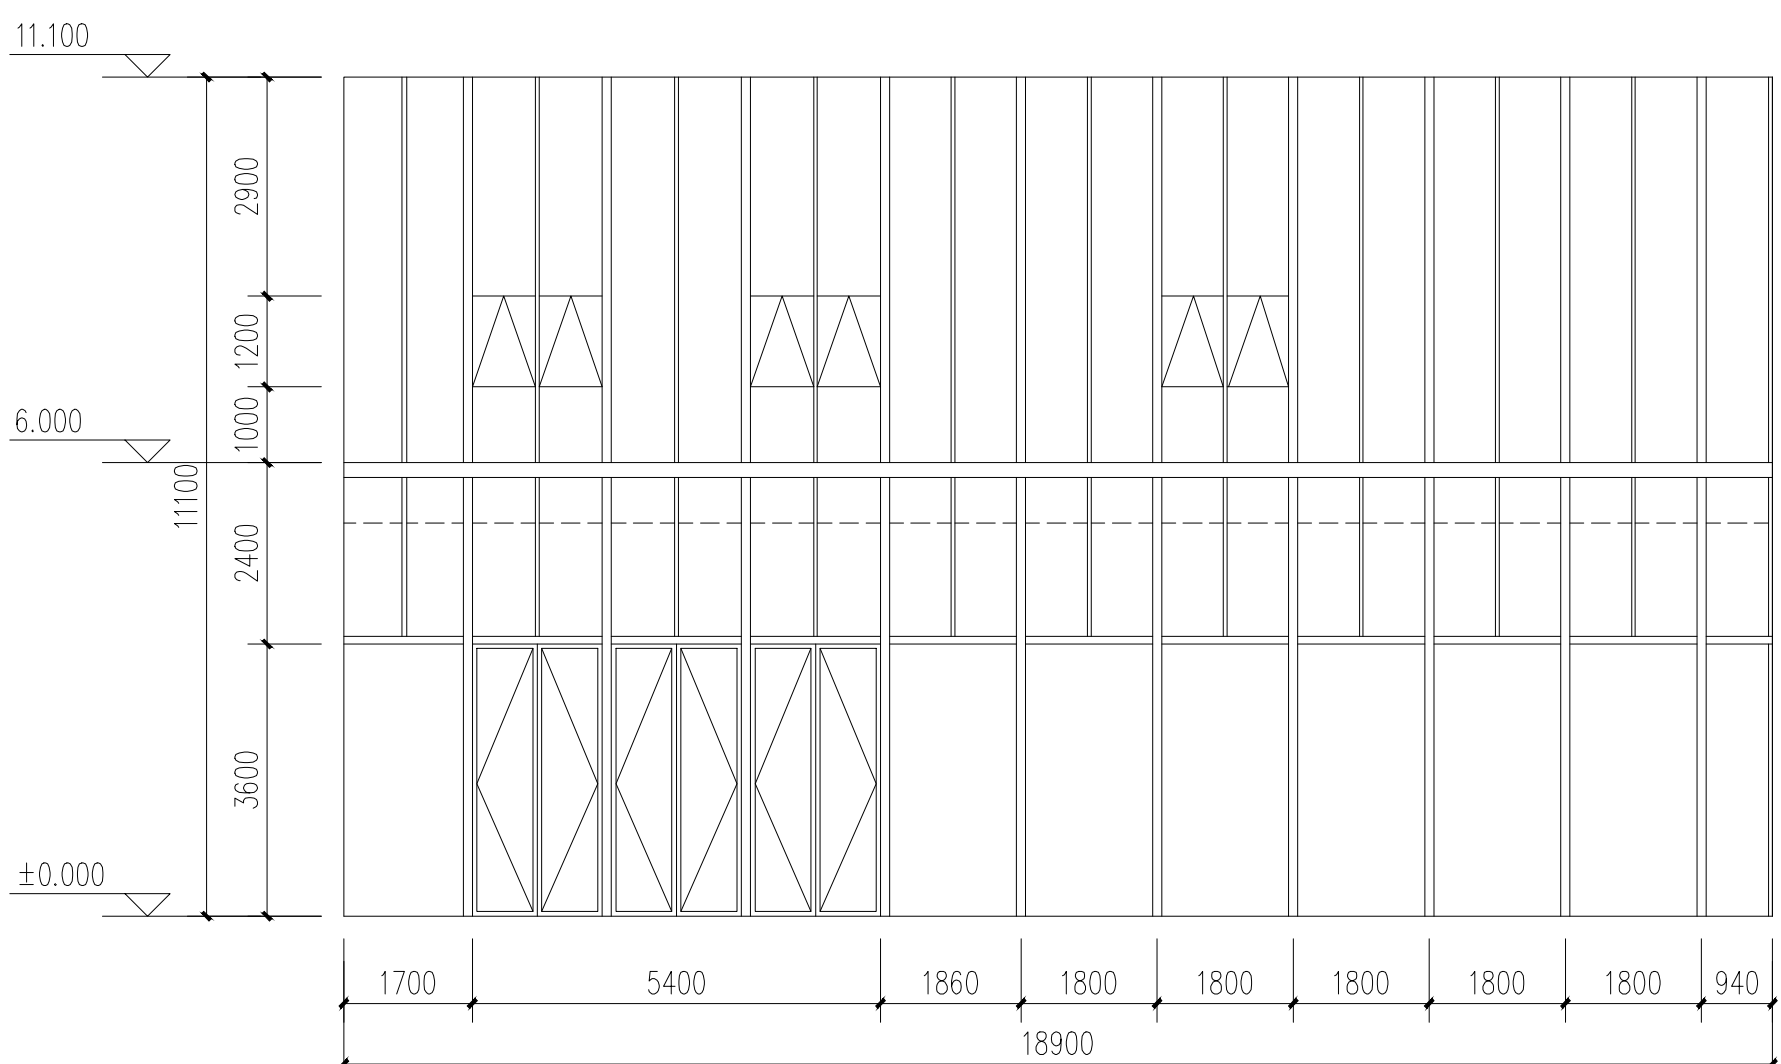


MQ1窗立面图变更 1:100

注：1、玻璃幕墙由二次设计确定。
2、玻璃幕墙竖向为明框，横向为隐框。

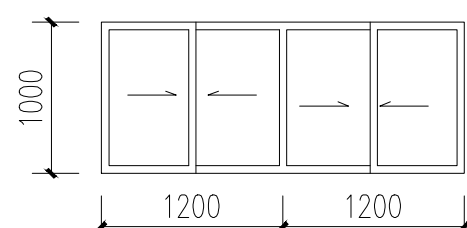


C2410窗立面图 1:50

注：玻璃幕墙由专业公司二次设计安装。

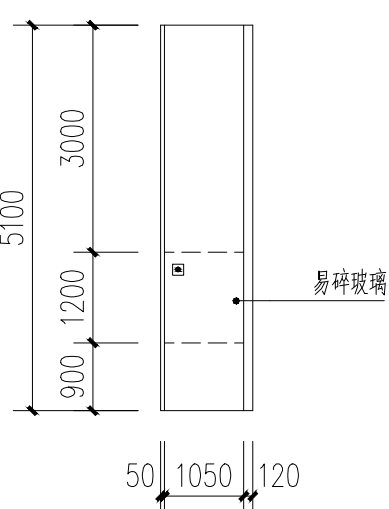


消防救援窗立面图 1:50

注：玻璃幕墙由专业公司二次设计安装。

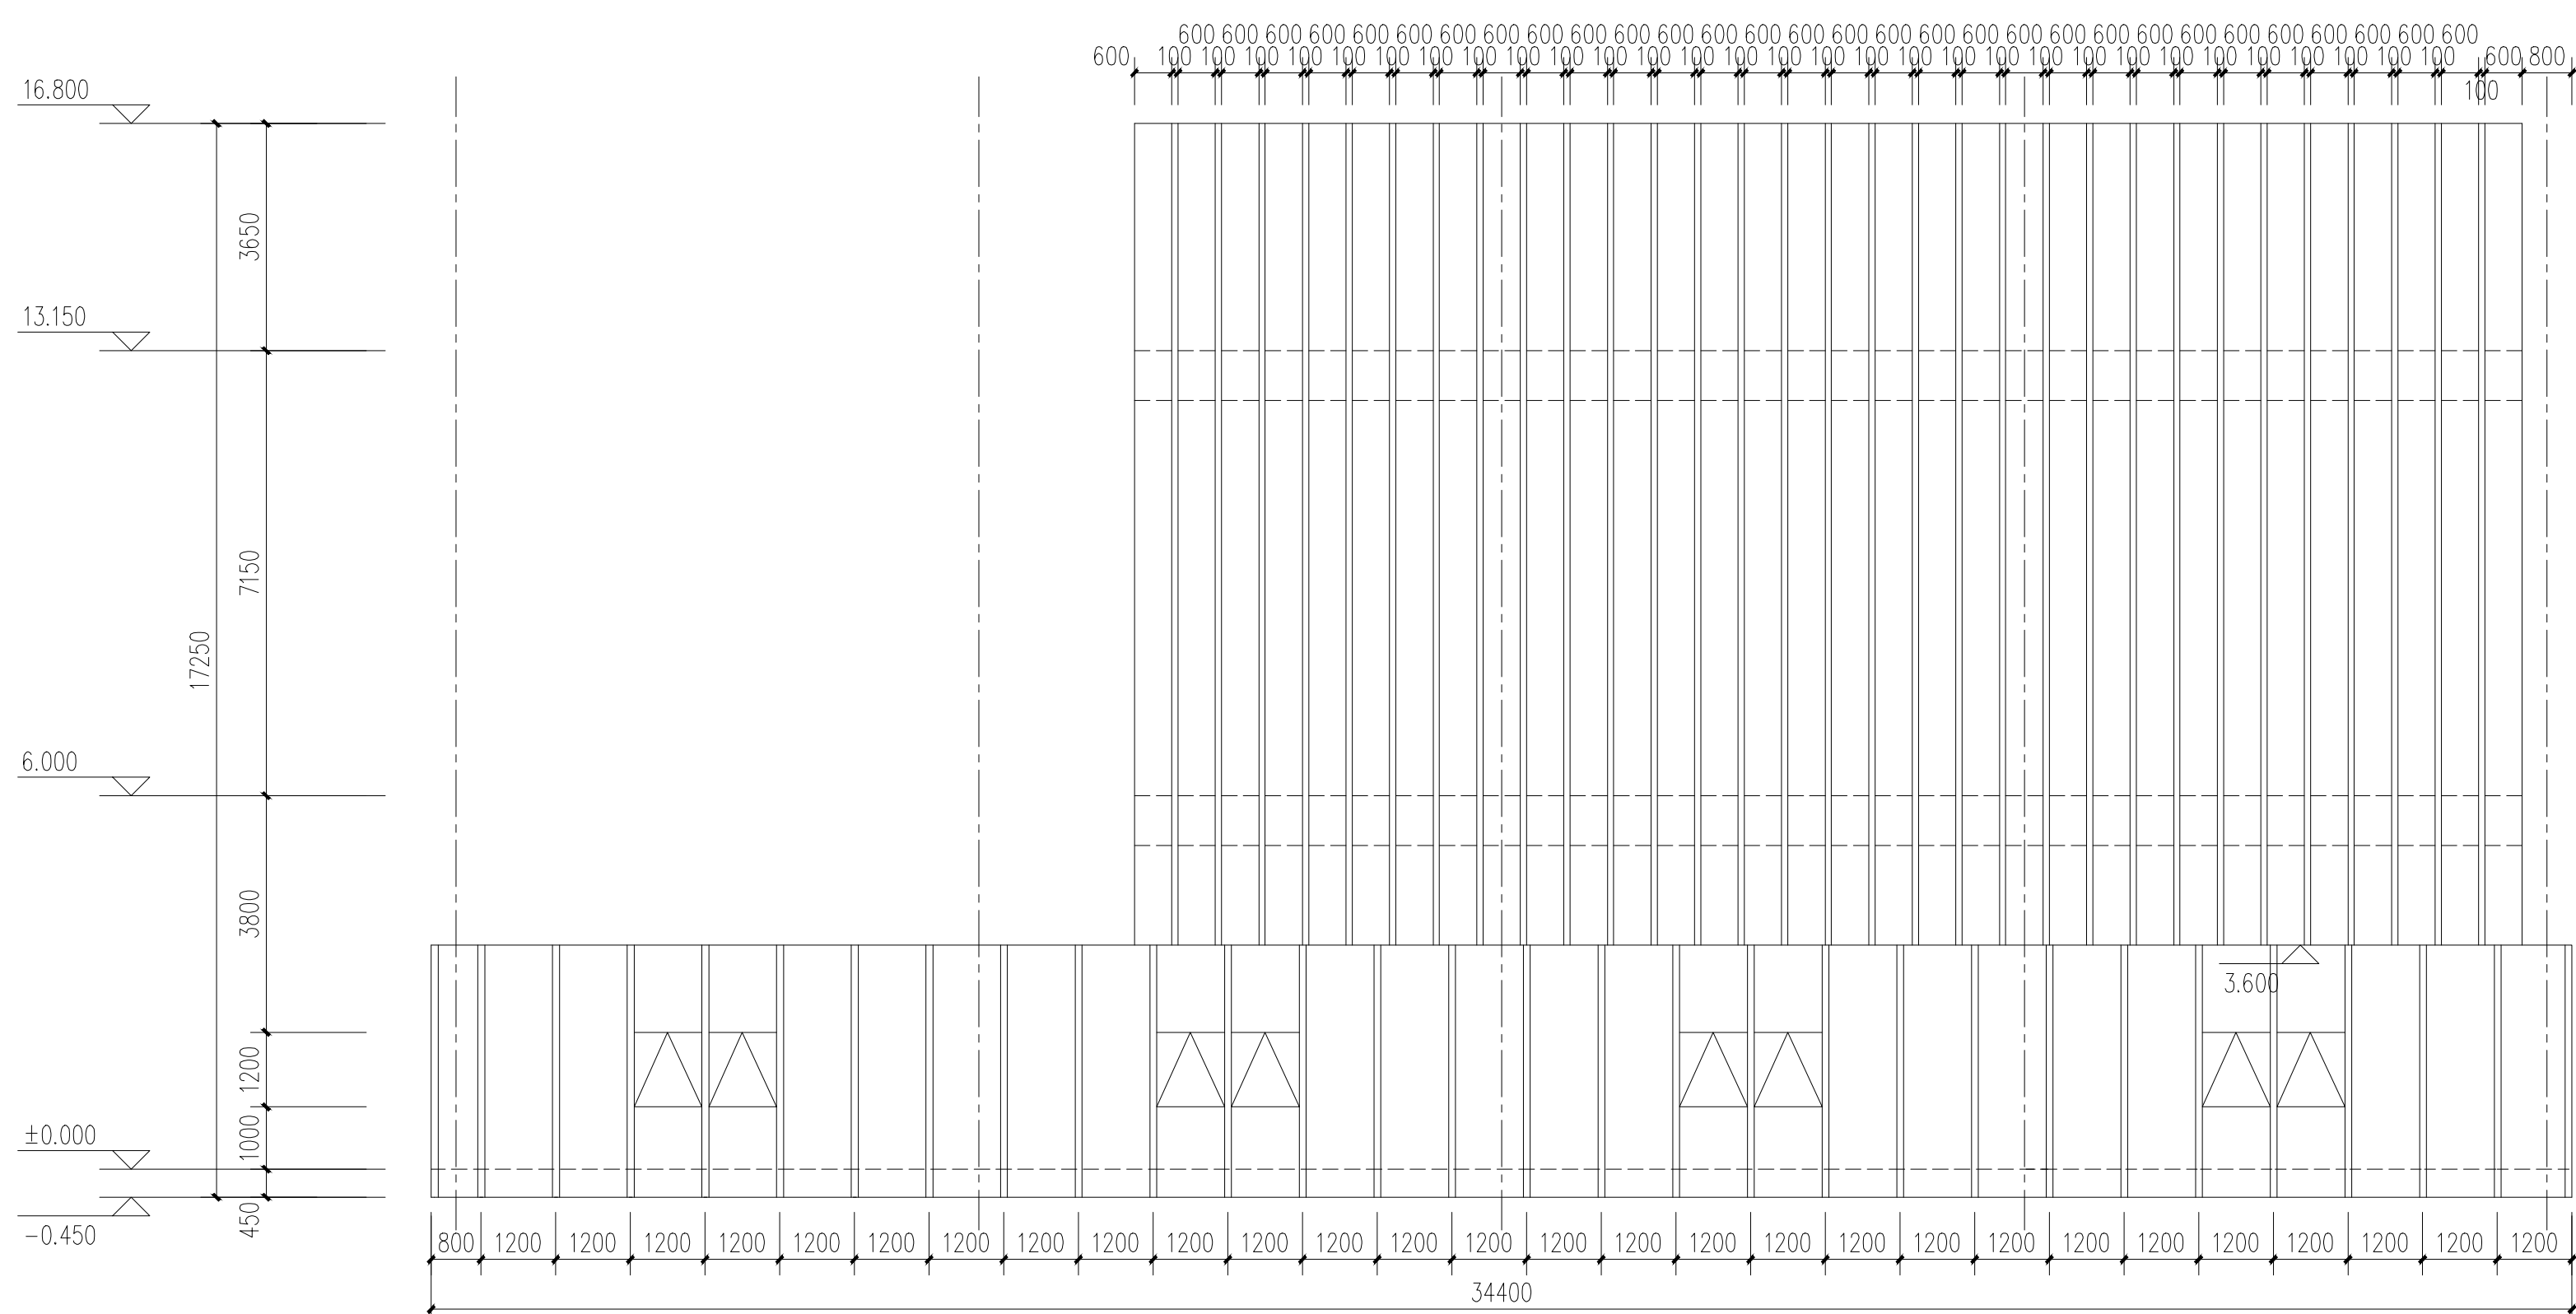

MQ5窗立面图 1:100

注：1、玻璃幕墙由二次设计确定。
2、玻璃幕墙竖向为明框，横向为隐框。

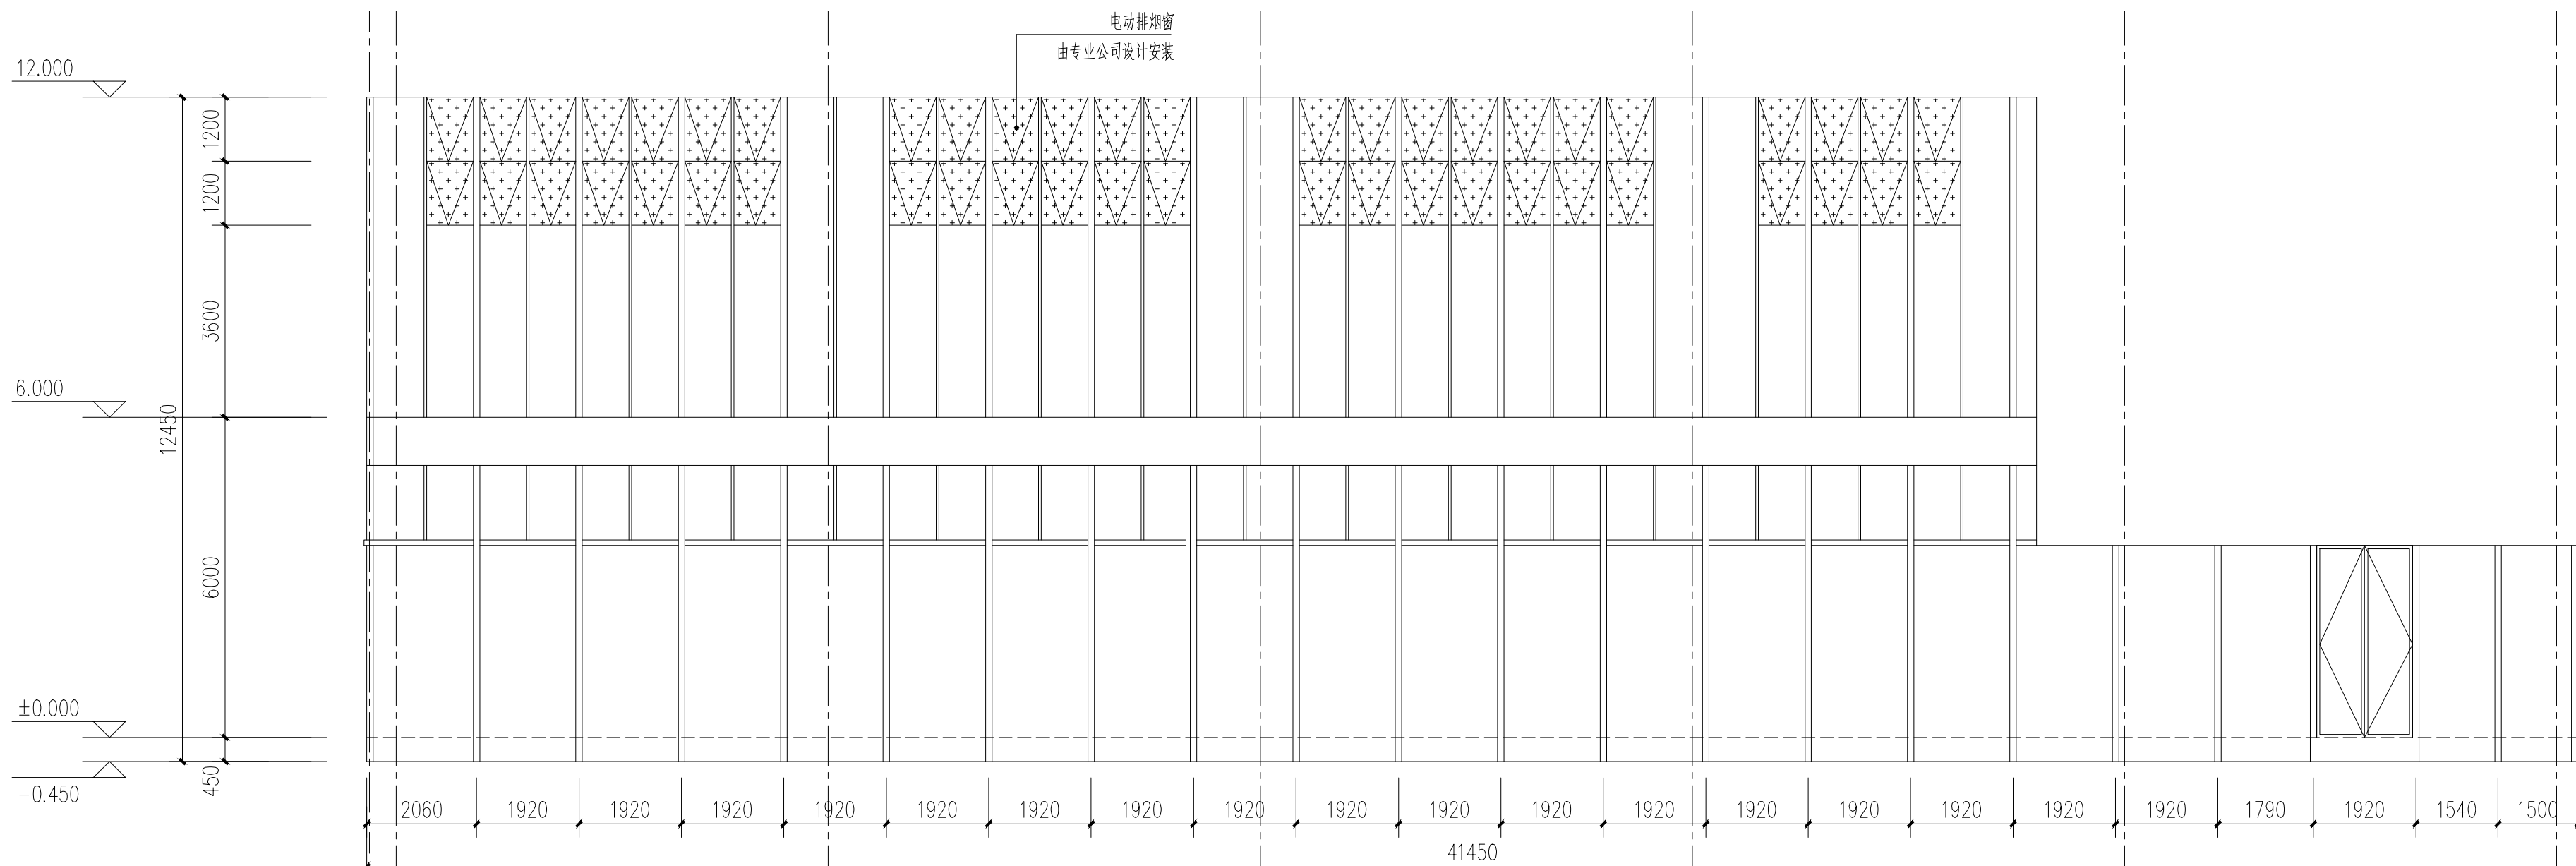

MQ4窗立面图 1:100

注：1、玻璃幕墙由二次设计确定。
2、玻璃幕墙竖向为明框，横向为隐框。

注释：



盐城市现代规划建筑设计院有限公司
单位地址：江苏省盐城市青年中路59号
钱江财富广场A座15层
乙级工程设计证书A232016977
Tel: 0515-88249679

盖章栏

盖章栏

盖章栏

盖章栏

制 图	朱国平	朱国平
设 计	王 超	王 超
校 对	王 超	王 超
专业负责人	王 超	王 超
项目负责人	王 超	王 超
审 核	王 超	王 超
审 定	王 超	王 超
批 准	王 超	王 超

建 筑	电 气
结 构	暖 通
给 排 水	工 艺

建设单位 盐城机电高等职业技术学校

项目名称 风雨操场

项目编号 2018024

图纸名称 1-1剖面图变更
门窗立面图变更

图纸编号 建审修-05

日 期 2019.8 版 本 01

未加盖我院出图专用章图纸无效