



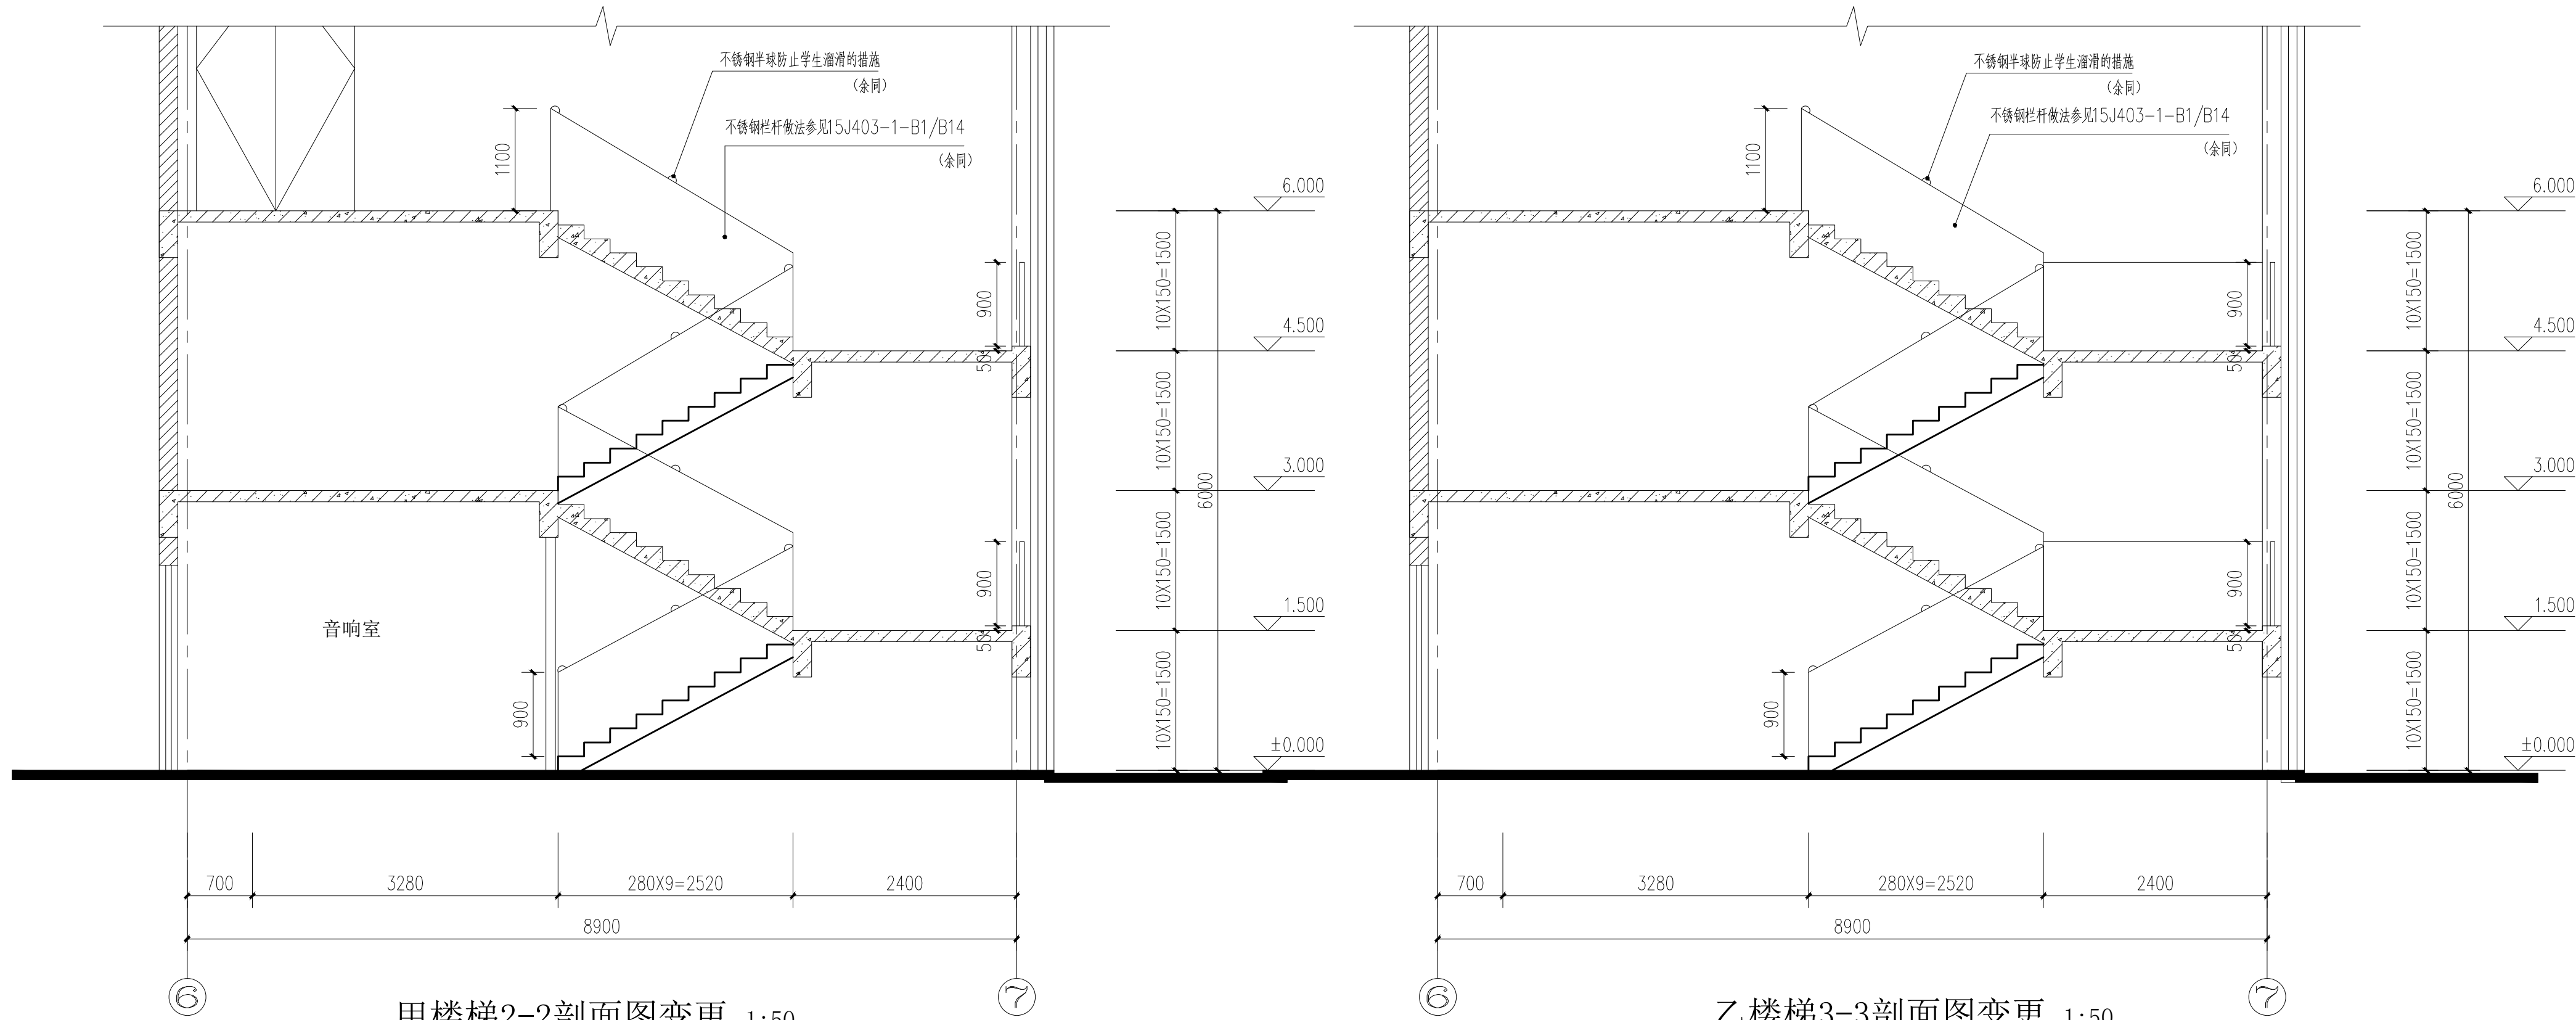


甲楼梯2-2剖面图变更 1:50


注: 1、楼梯踏步防滑做法参见11J930-1/K26, 靠墙扶手参见11J930-3/K10
2、楼梯栏杆垂直线间距的净距≤110mm, 栏杆扶手高度: 斜段900高, 靠墙扶手900高, 靠楼梯井一侧水平段超过500时, 设100X50铝翻边, 其总高度为1100mm。

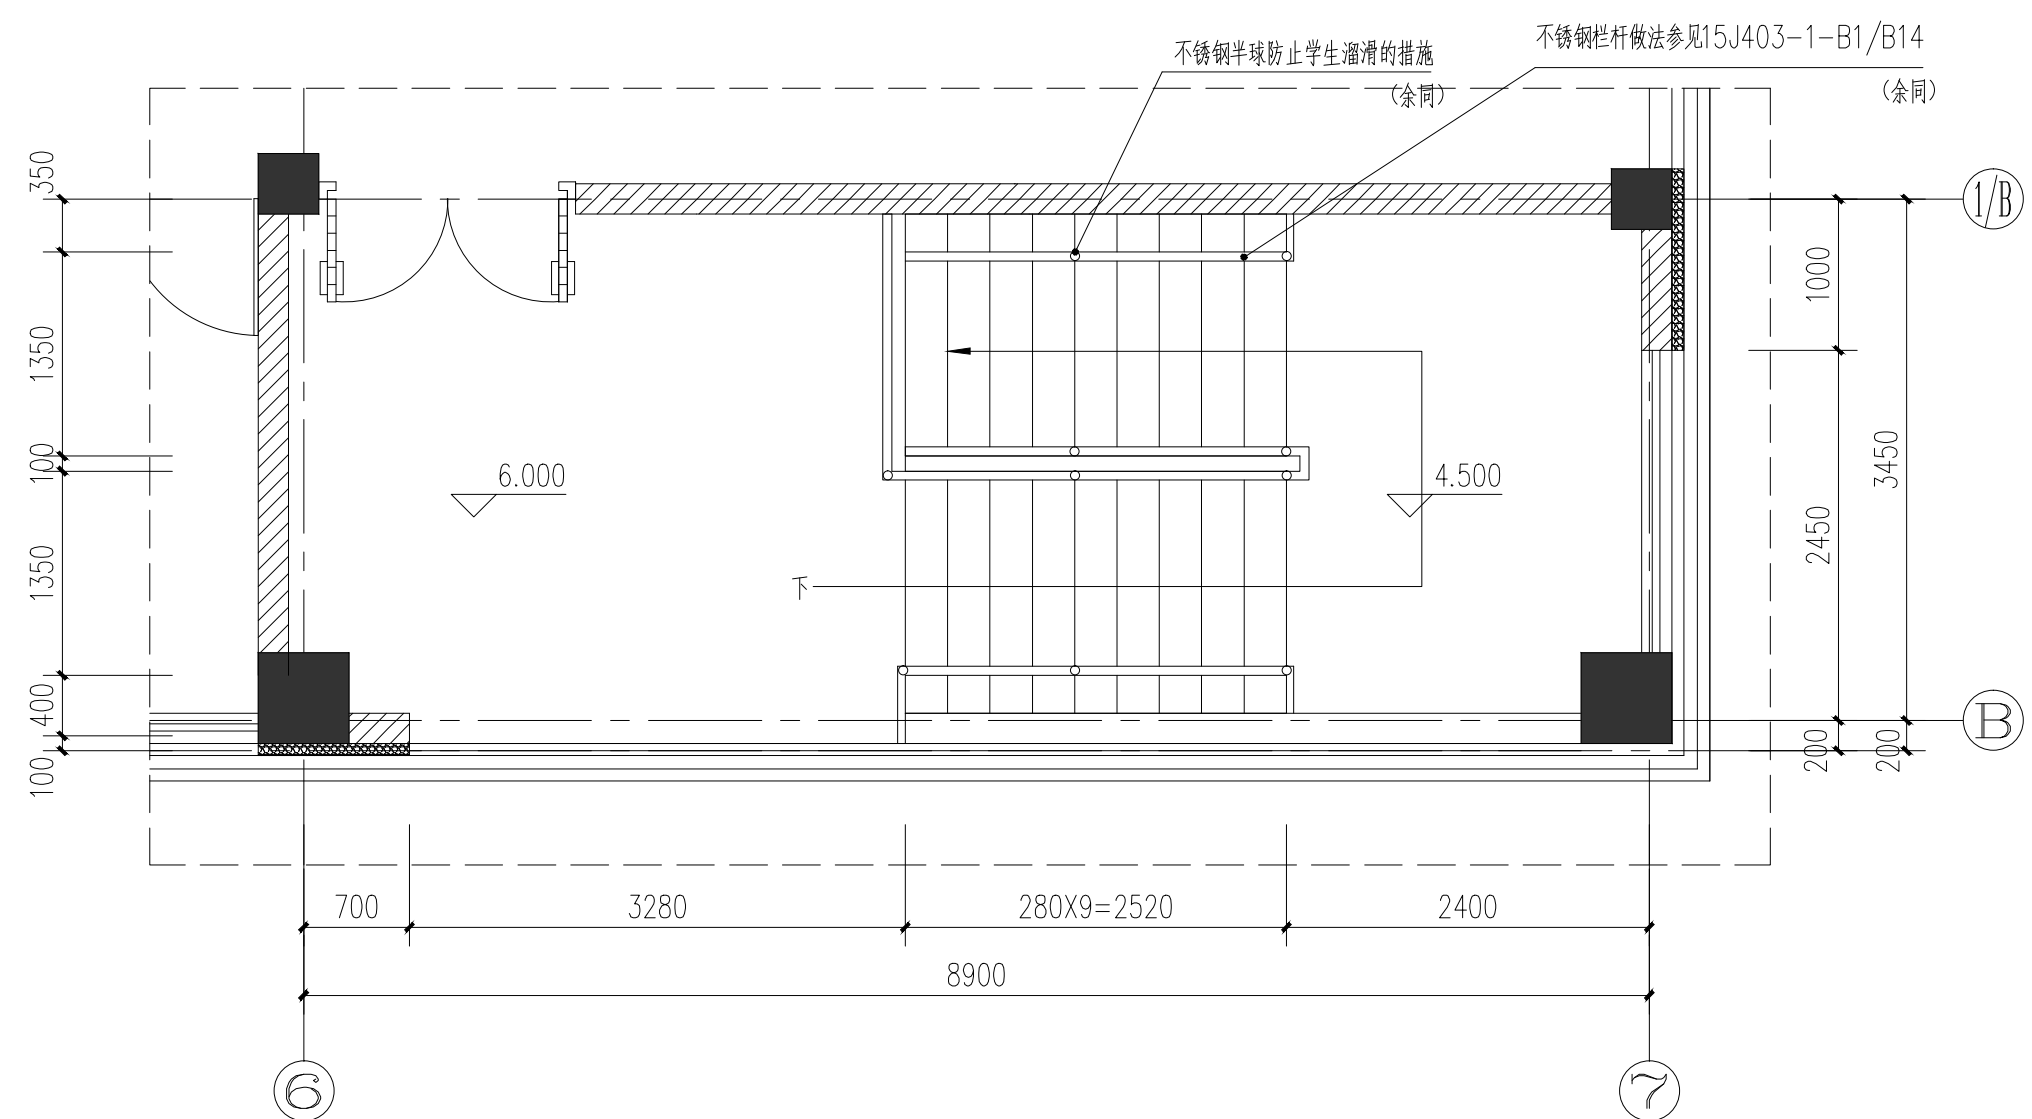

甲楼梯二层平面大样图变更 1:50

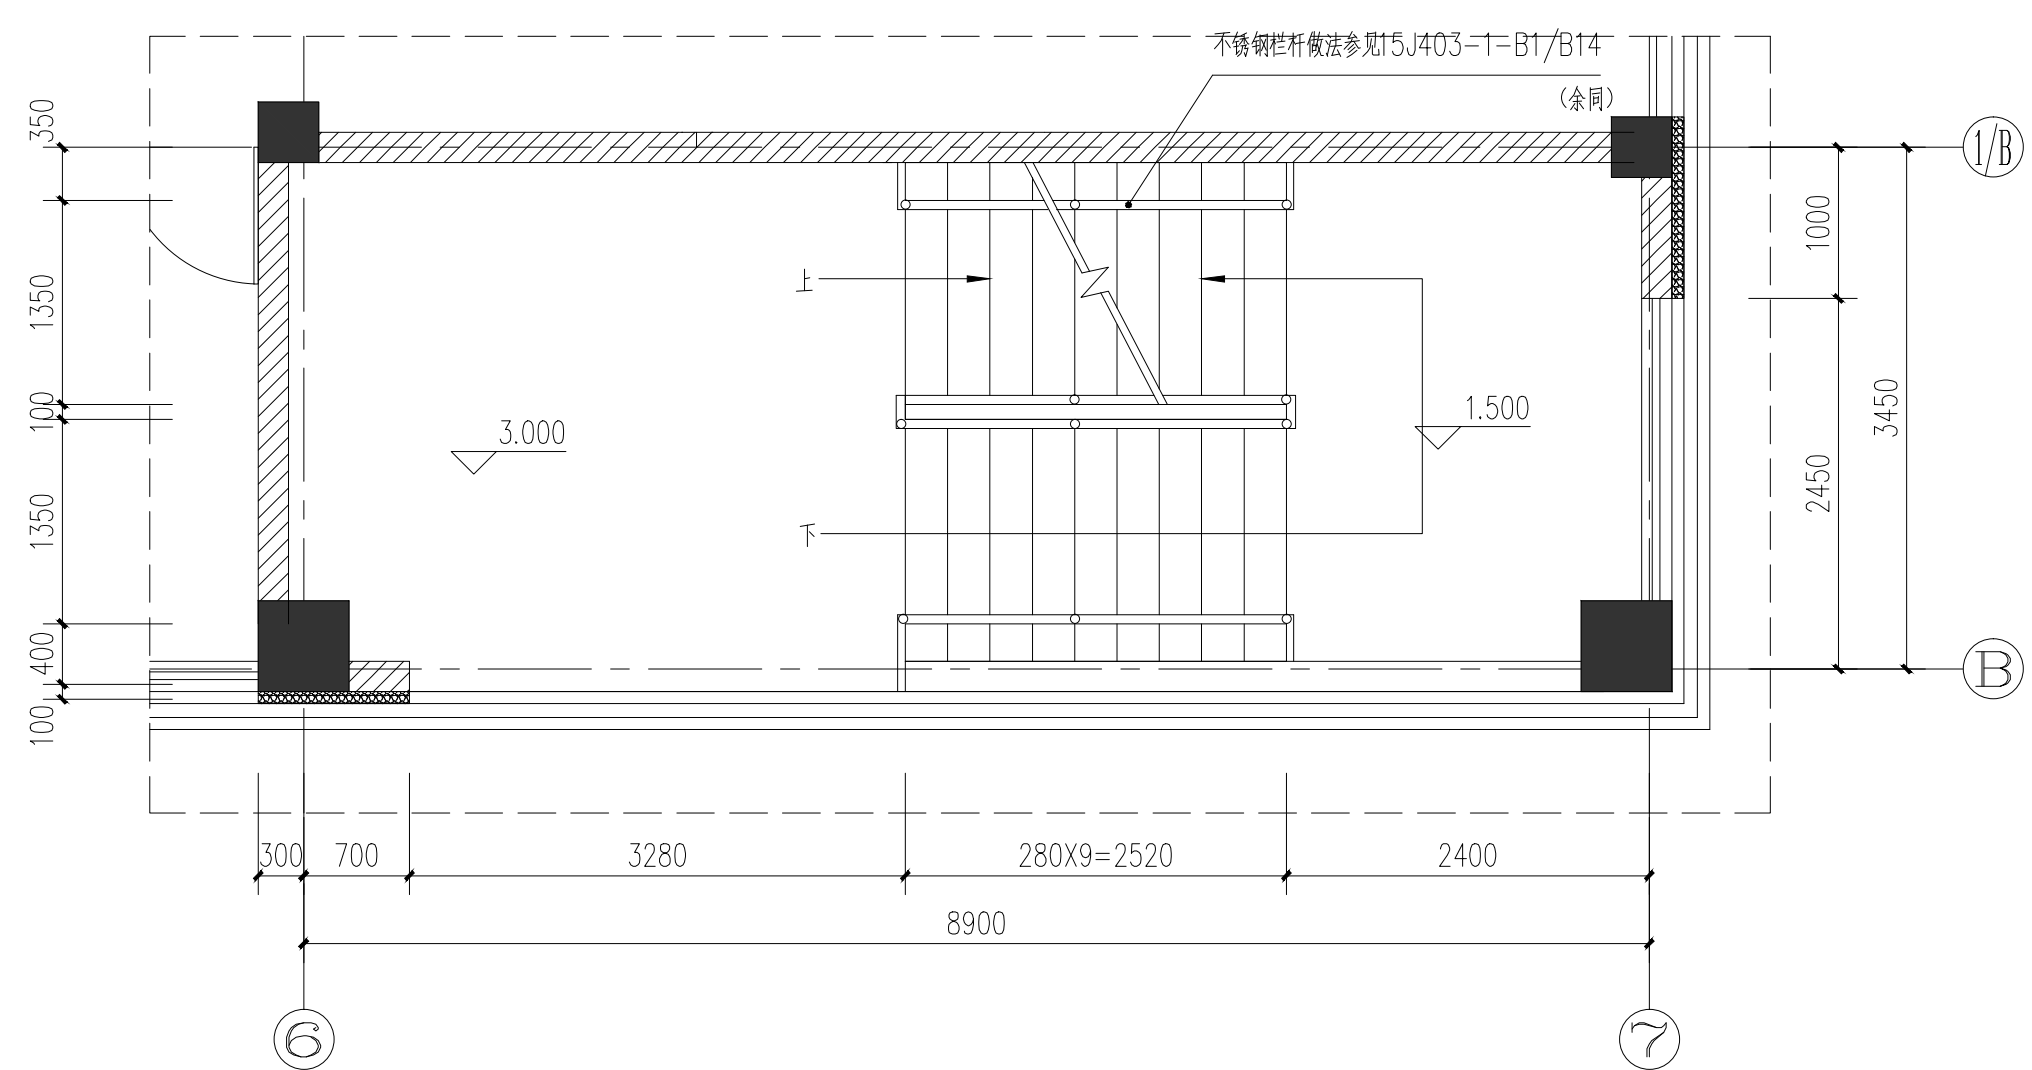


甲楼梯标高3.0处平面大样图变更 1:50

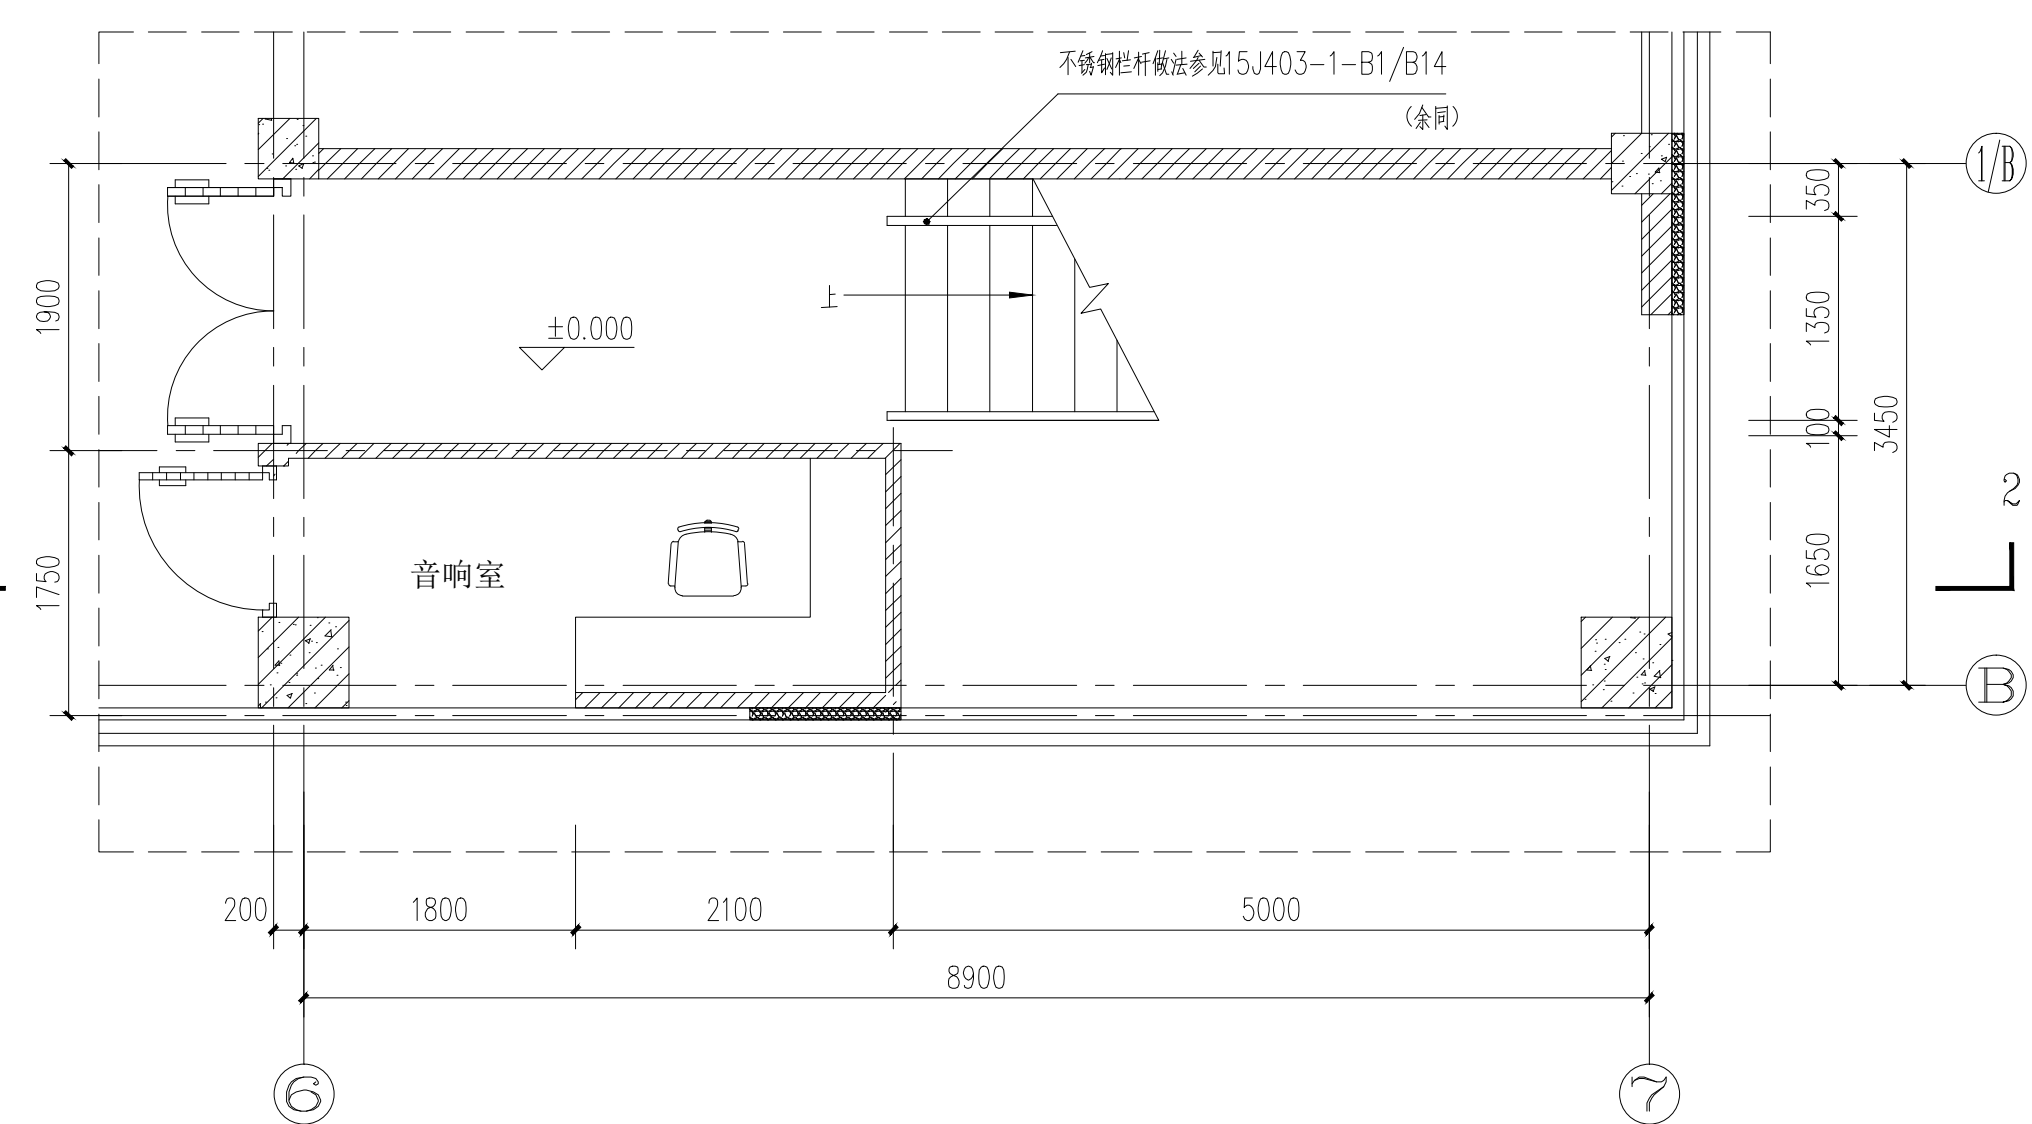


甲楼梯一层平面大样图变更 1:50

注: 1、楼梯踏步防滑做法参见11J930-1/K26, 靠墙扶手参见11J930-3/K10
2、楼梯栏杆垂直线间距的净距≤110mm, 栏杆扶手高度: 斜段900高, 靠墙扶手900高, 靠楼梯井一侧水平段超过500时, 设100X50铝翻边, 其总高度为1100mm。

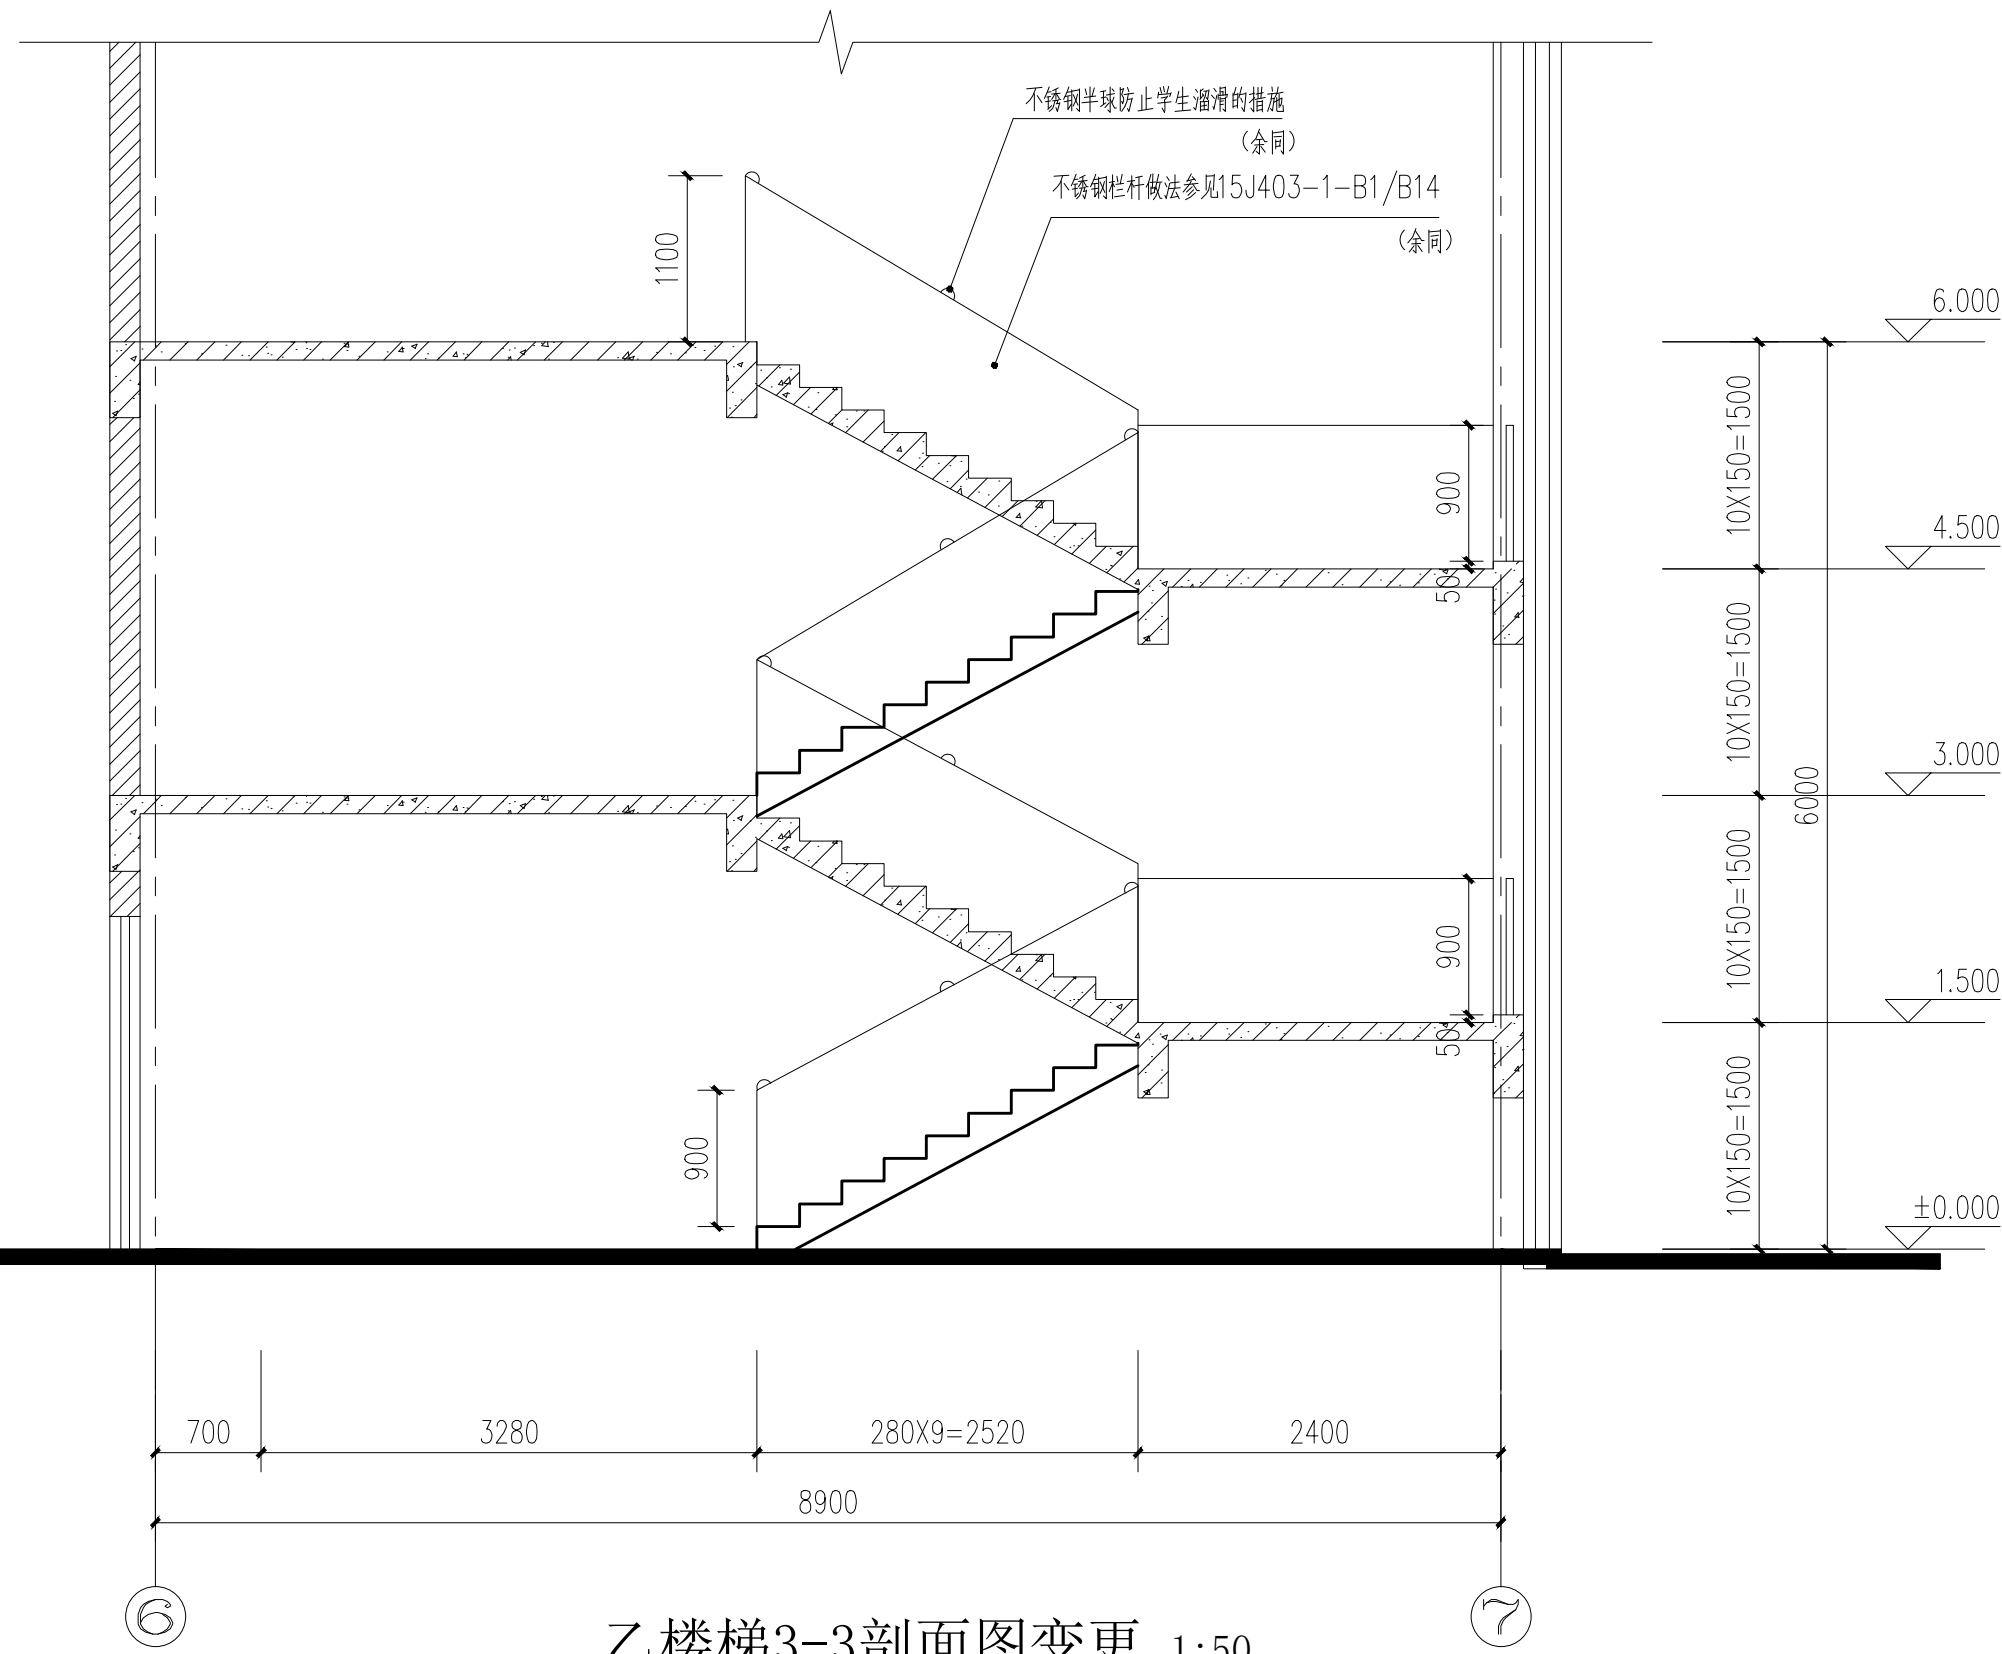


乙楼梯3-3剖面图变更 1:50


注: 1、楼梯踏步防滑做法参见11J930-1/K26, 靠墙扶手参见11J930-3/K10
2、楼梯栏杆垂直线间距的净距≤110mm, 栏杆扶手高度: 斜段900高, 靠墙扶手900高, 靠楼梯井一侧水平段超过500时, 设100X50铝翻边, 其总高度为1100mm。

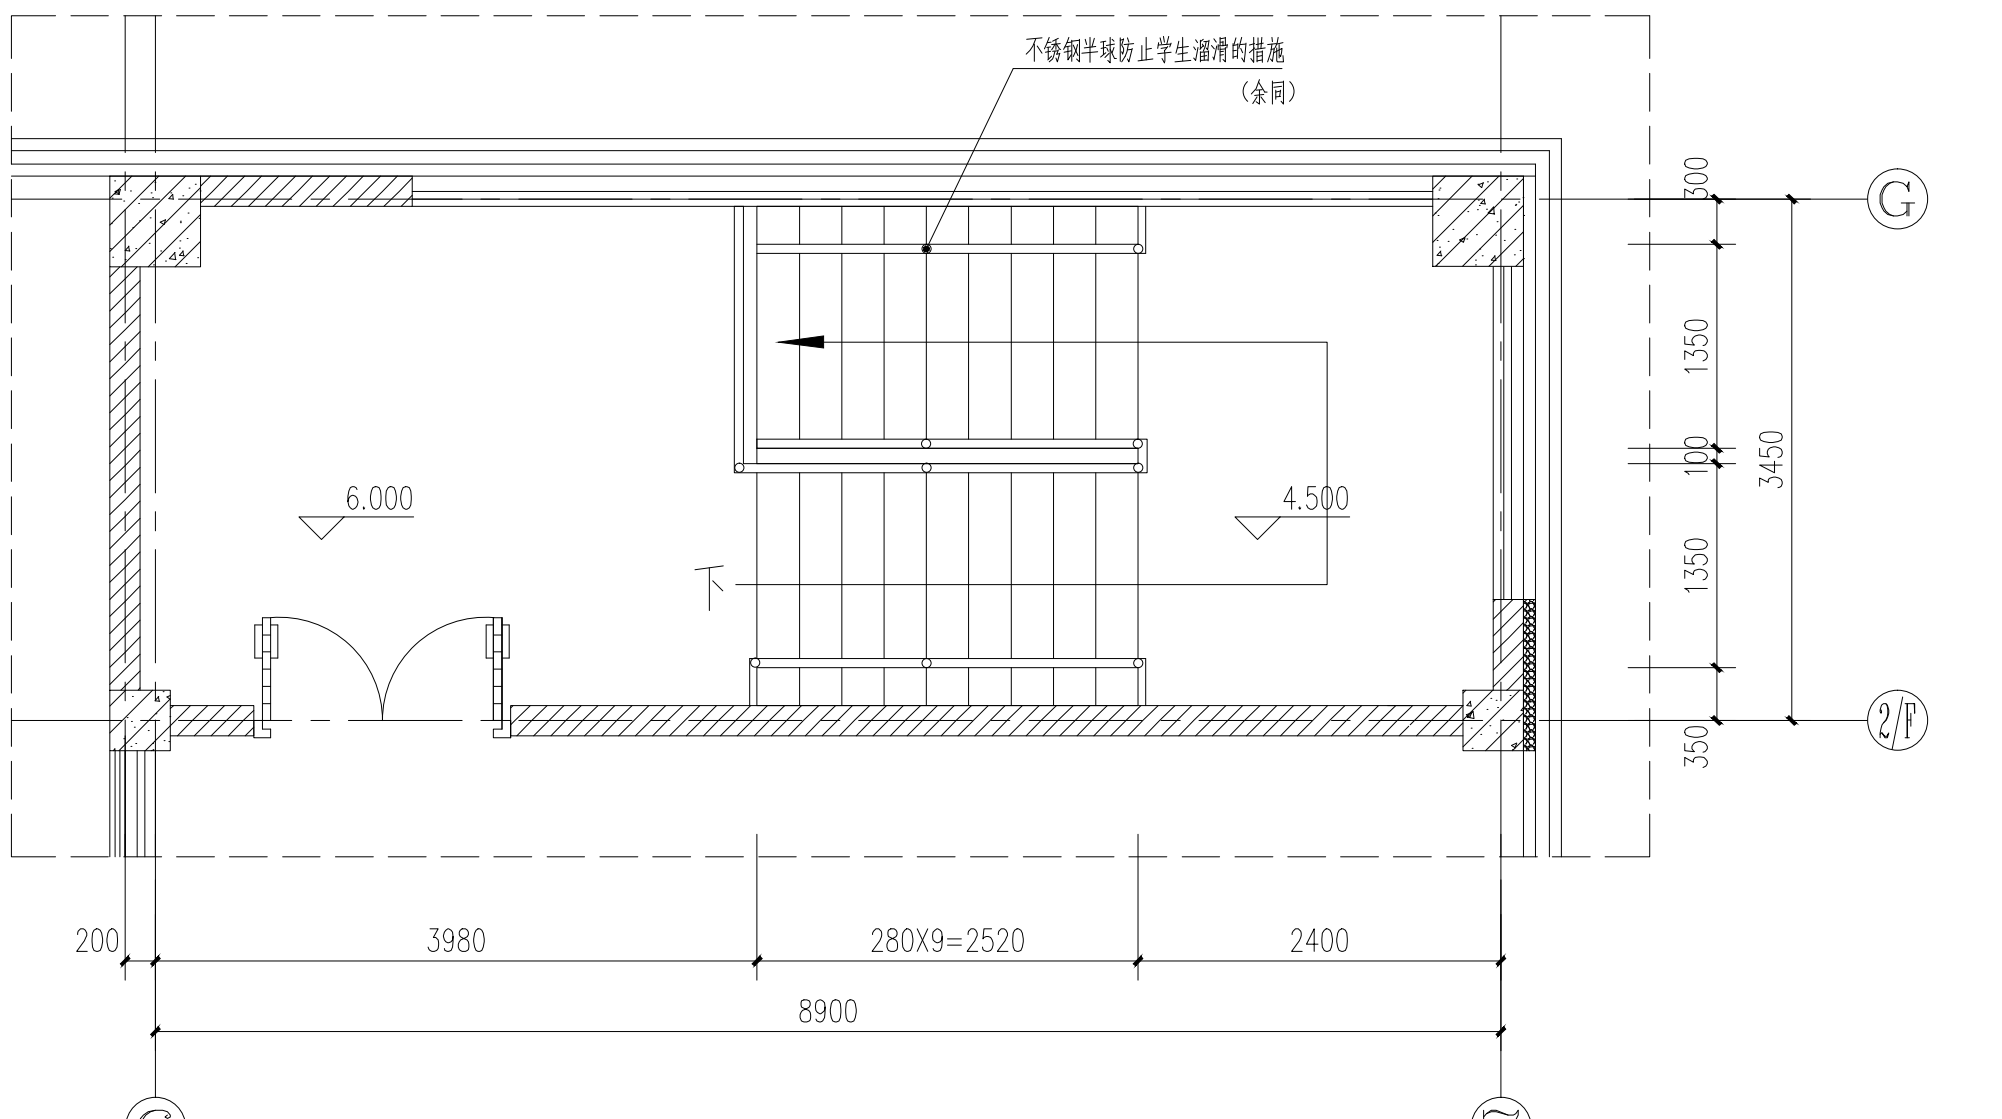

乙楼梯二层平面大样图变更 1:50

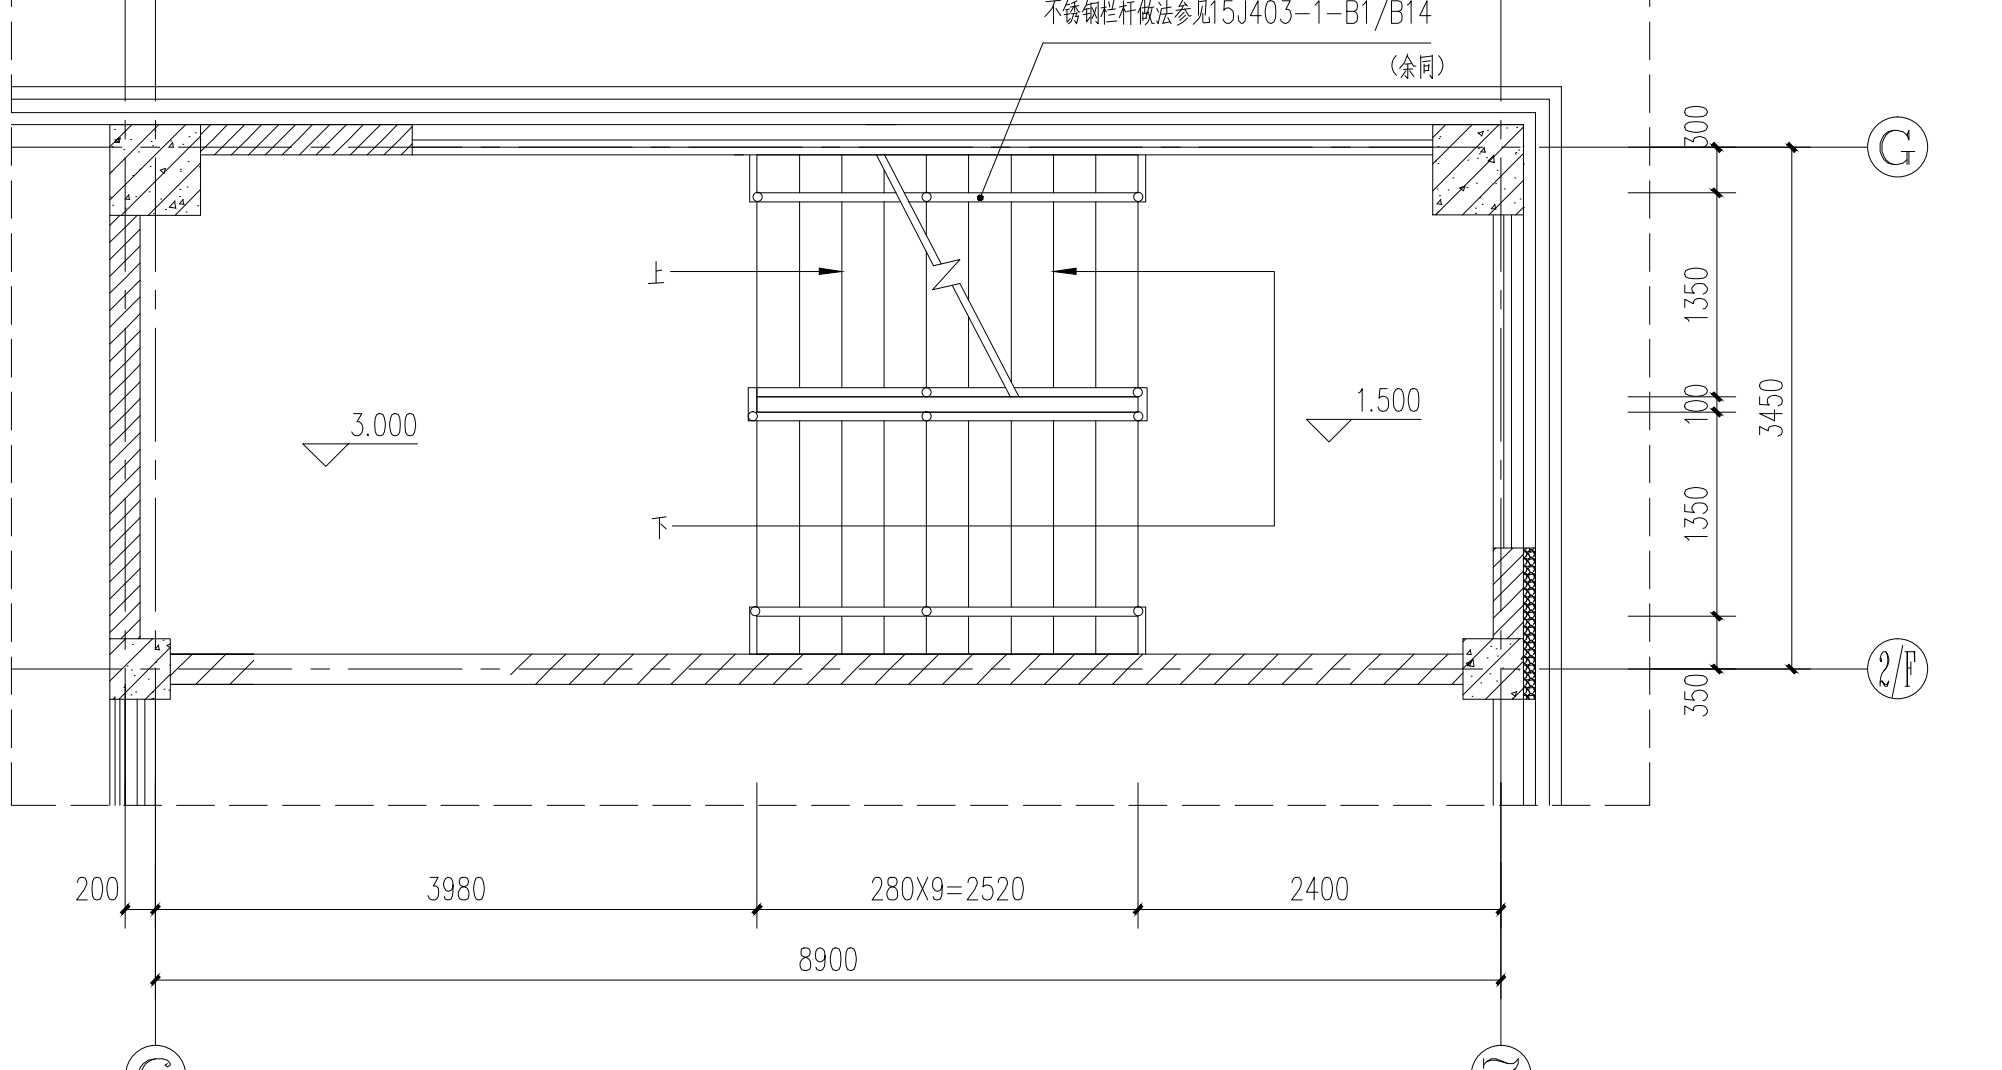


乙楼梯标高3.0处平面大样图变更 1:50

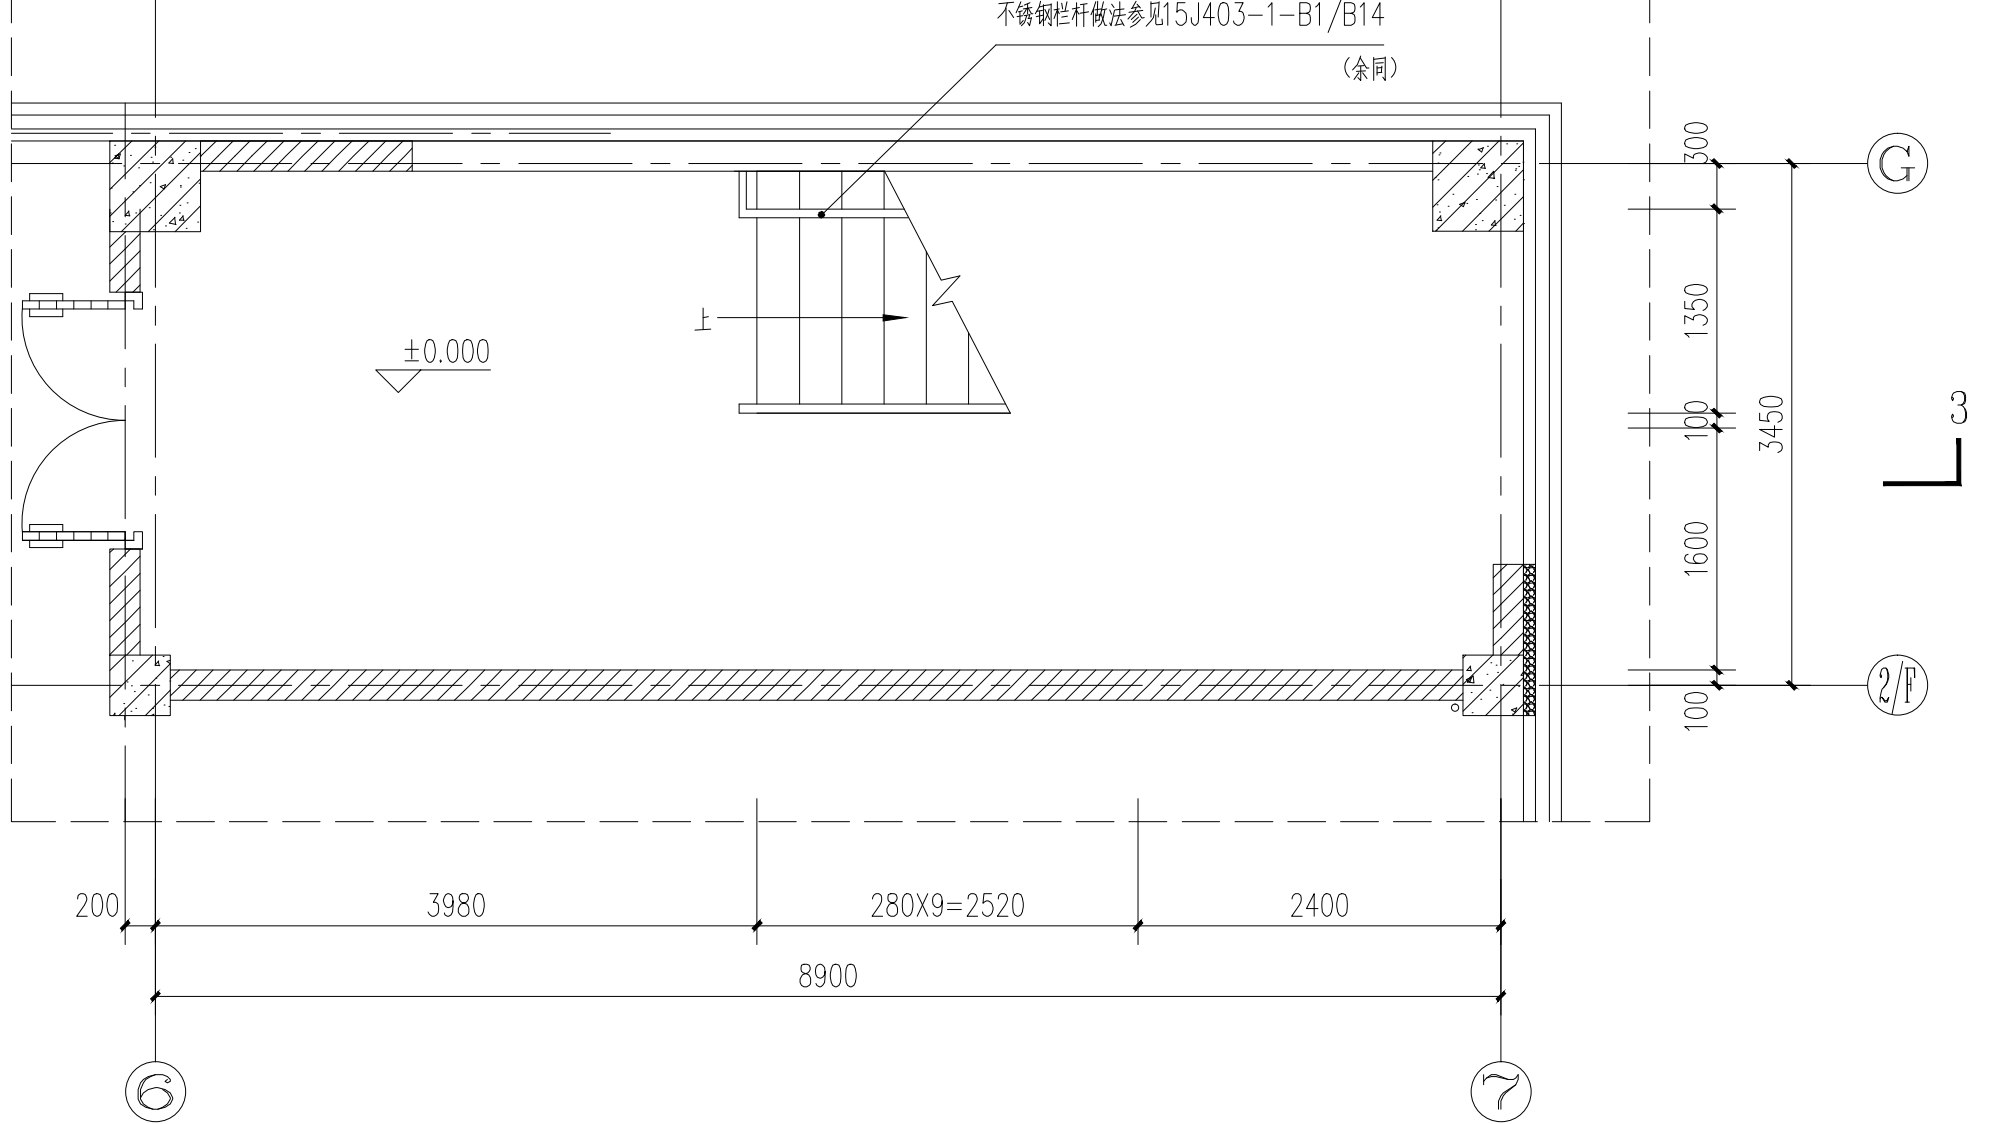


乙楼梯一层平面大样图变更 1:50

注: 1、楼梯踏步防滑做法参见11J930-1/K26, 靠墙扶手参见11J930-3/K10
2、楼梯栏杆垂直线间距的净距≤110mm, 栏杆扶手高度: 斜段900高, 靠墙扶手900高, 靠楼梯井一侧水平段超过500时, 设100X50铝翻边, 其总高度为1100mm。

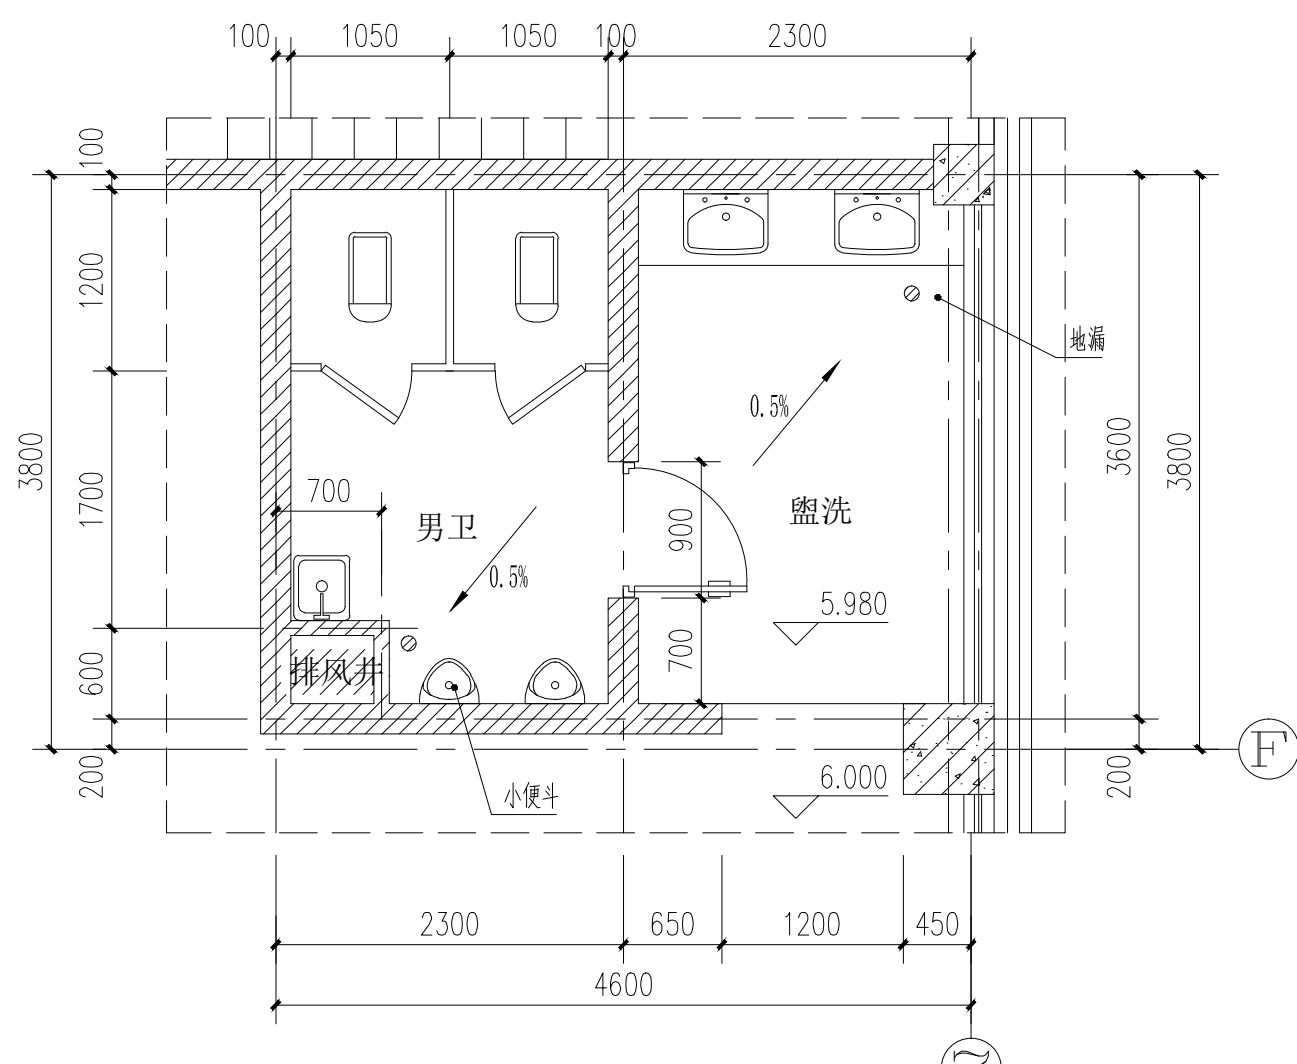


二层卫生间平面大样图 1:50


注: 1、所有洁具尺寸见详图
2、四周增加200宽铝止水带(宽度同墙体), 门口设断水。

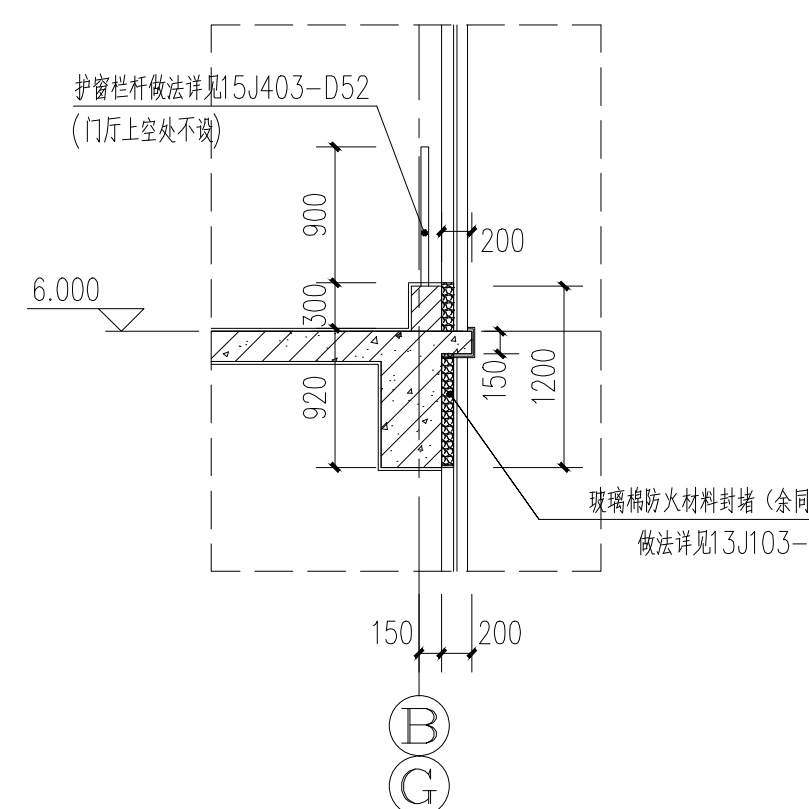

④ 二层梁处节点 1:50

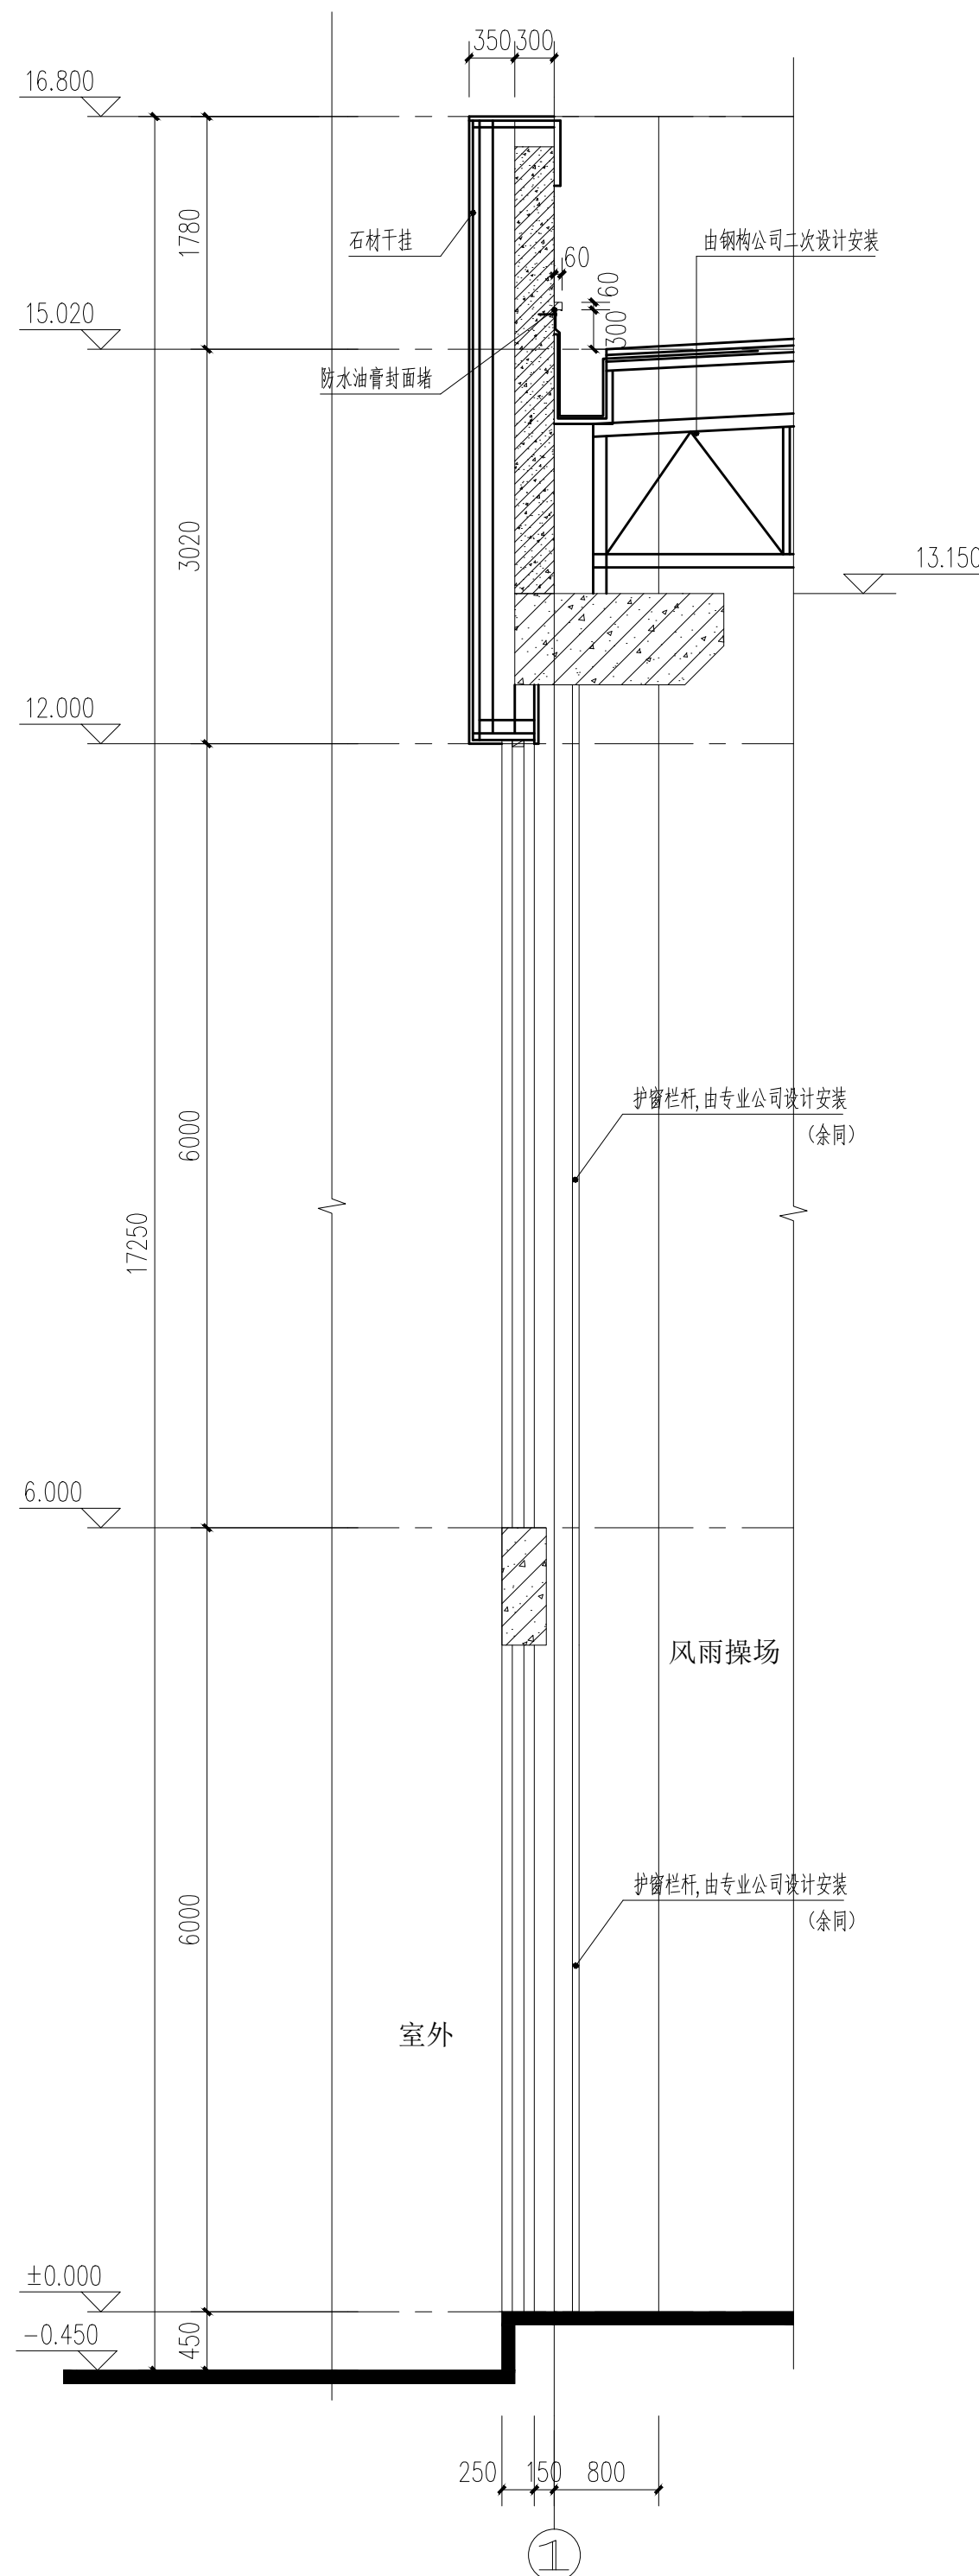


① 墙身大样(1)剖面图 1:50

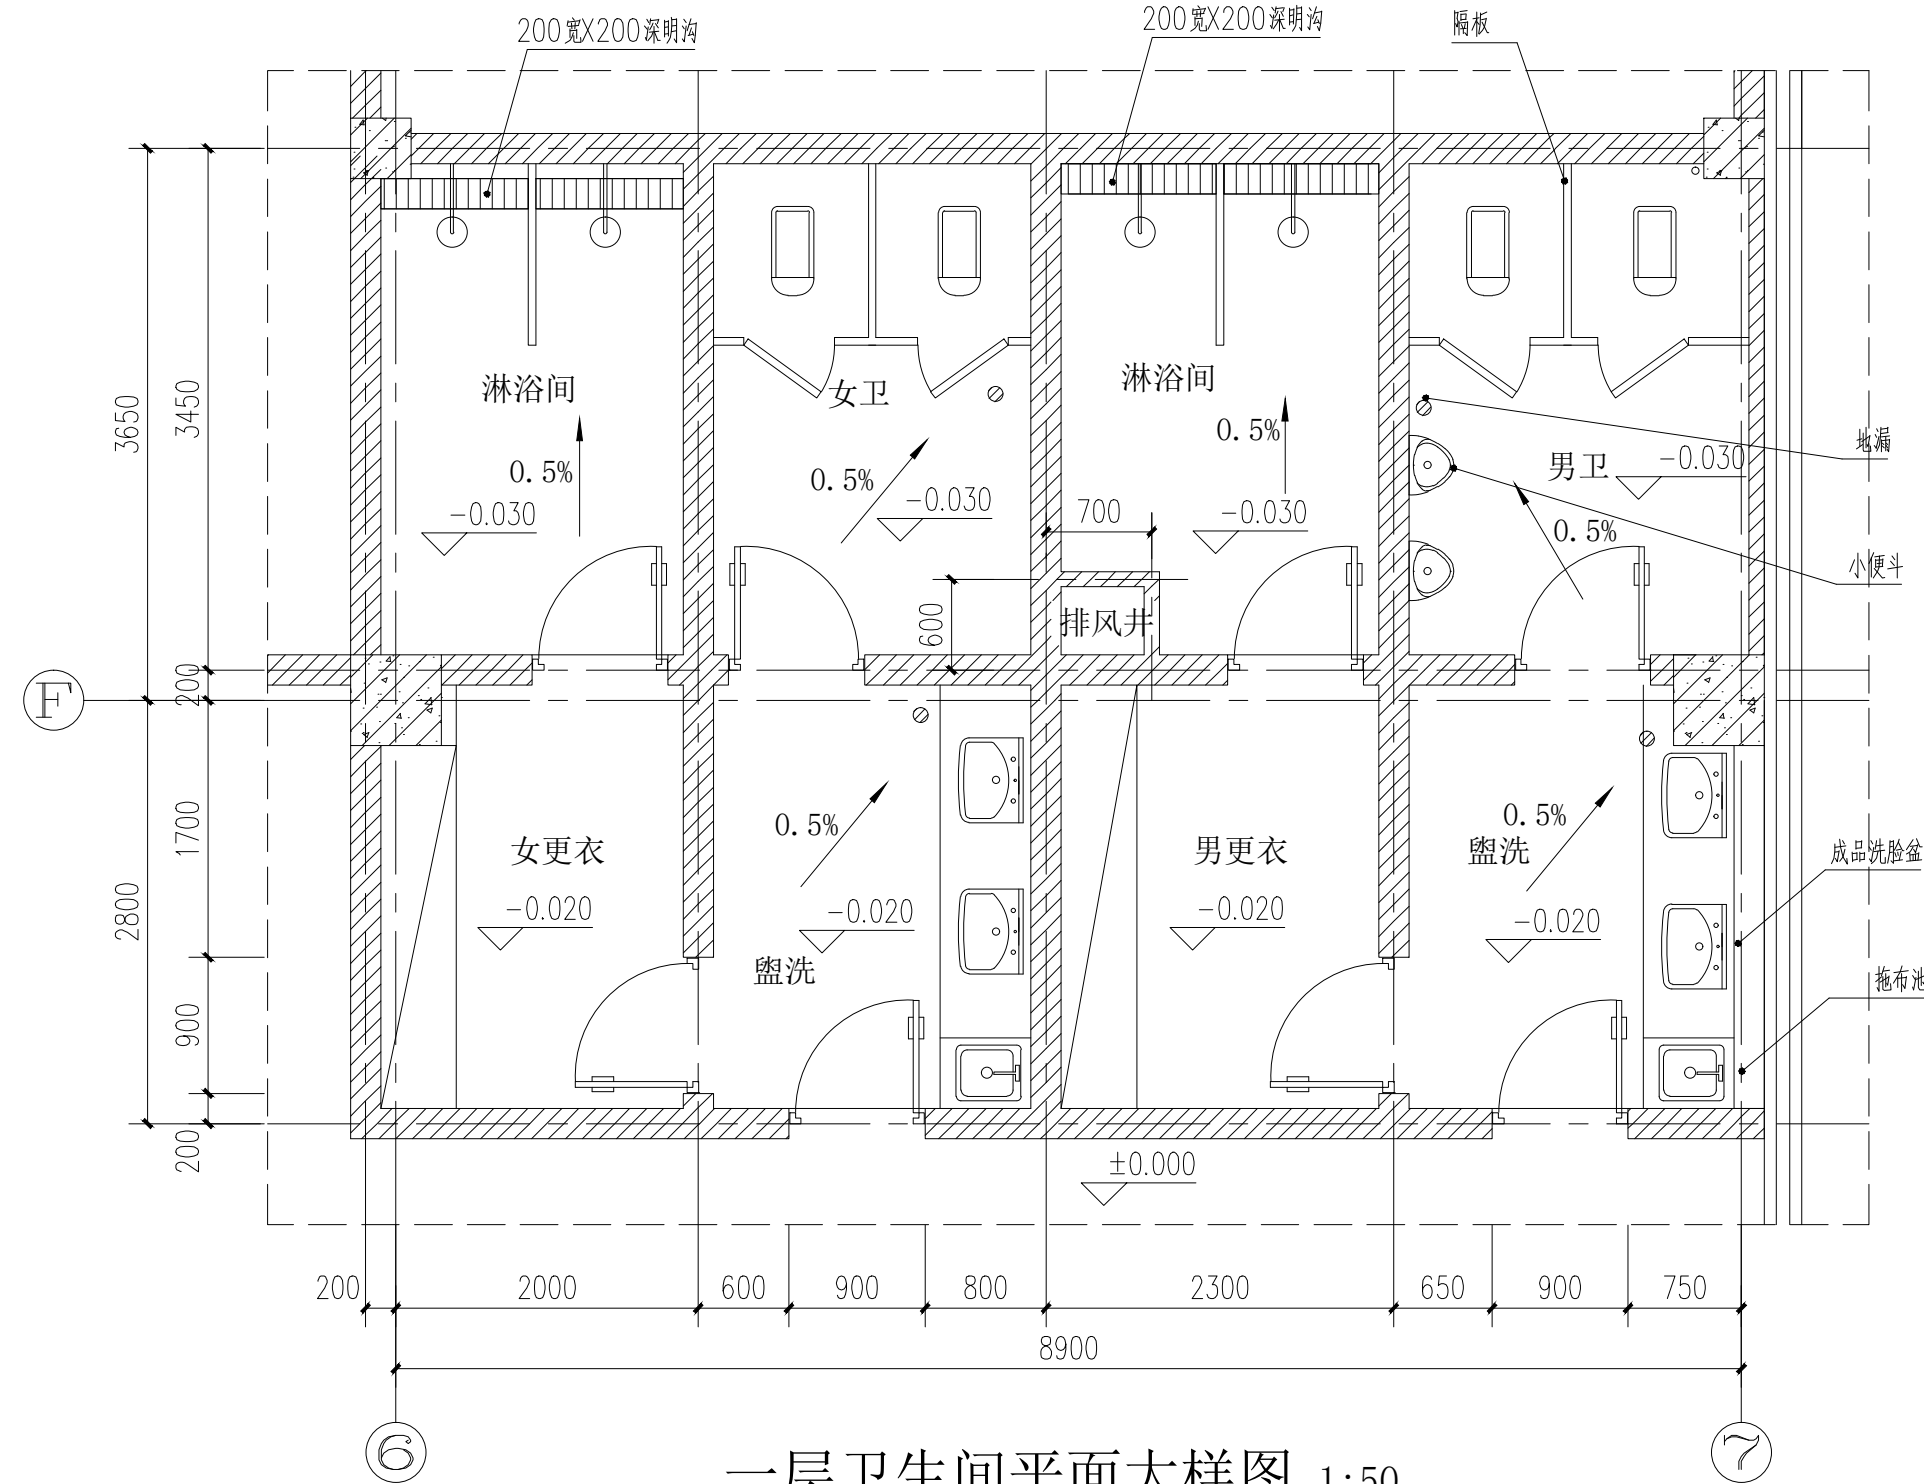


一层卫生间平面大样图 1:50

注: 1、所有洁具尺寸见详图
2、四周增加200宽铝止水带(宽度同墙体), 门口设断水。

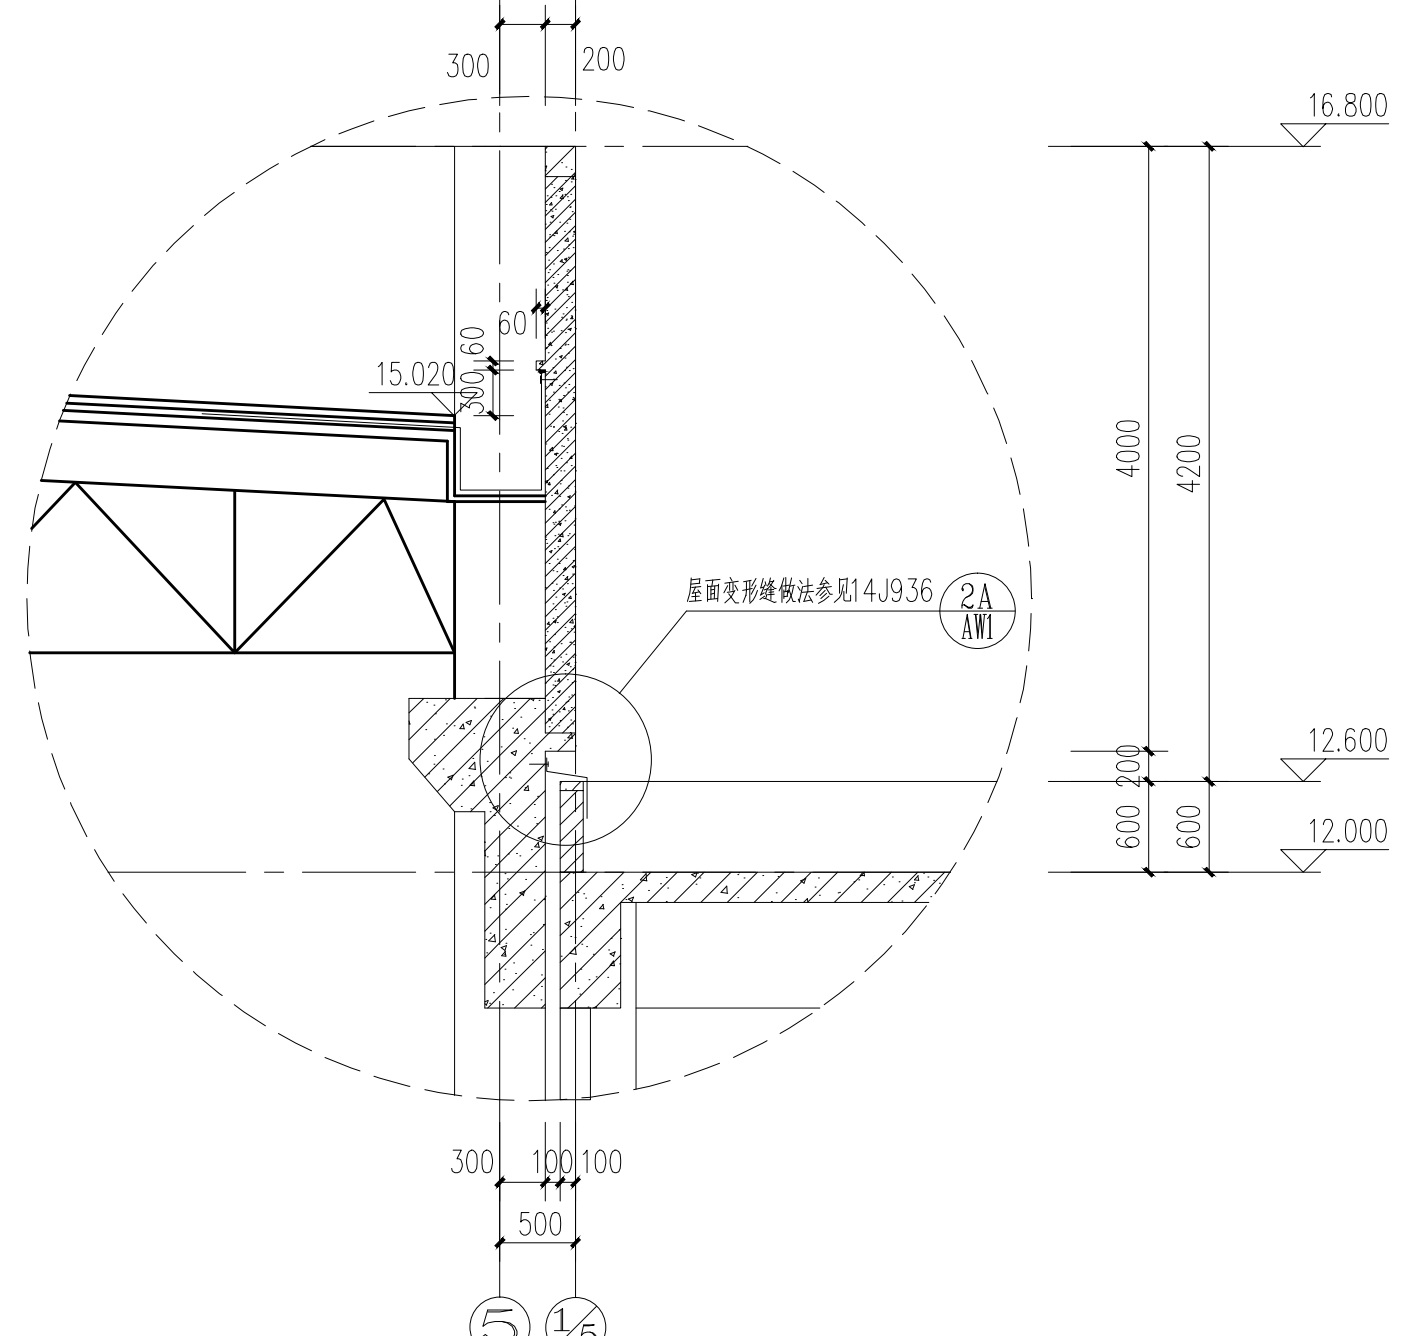

③ 变形缝节点大样图 1:50

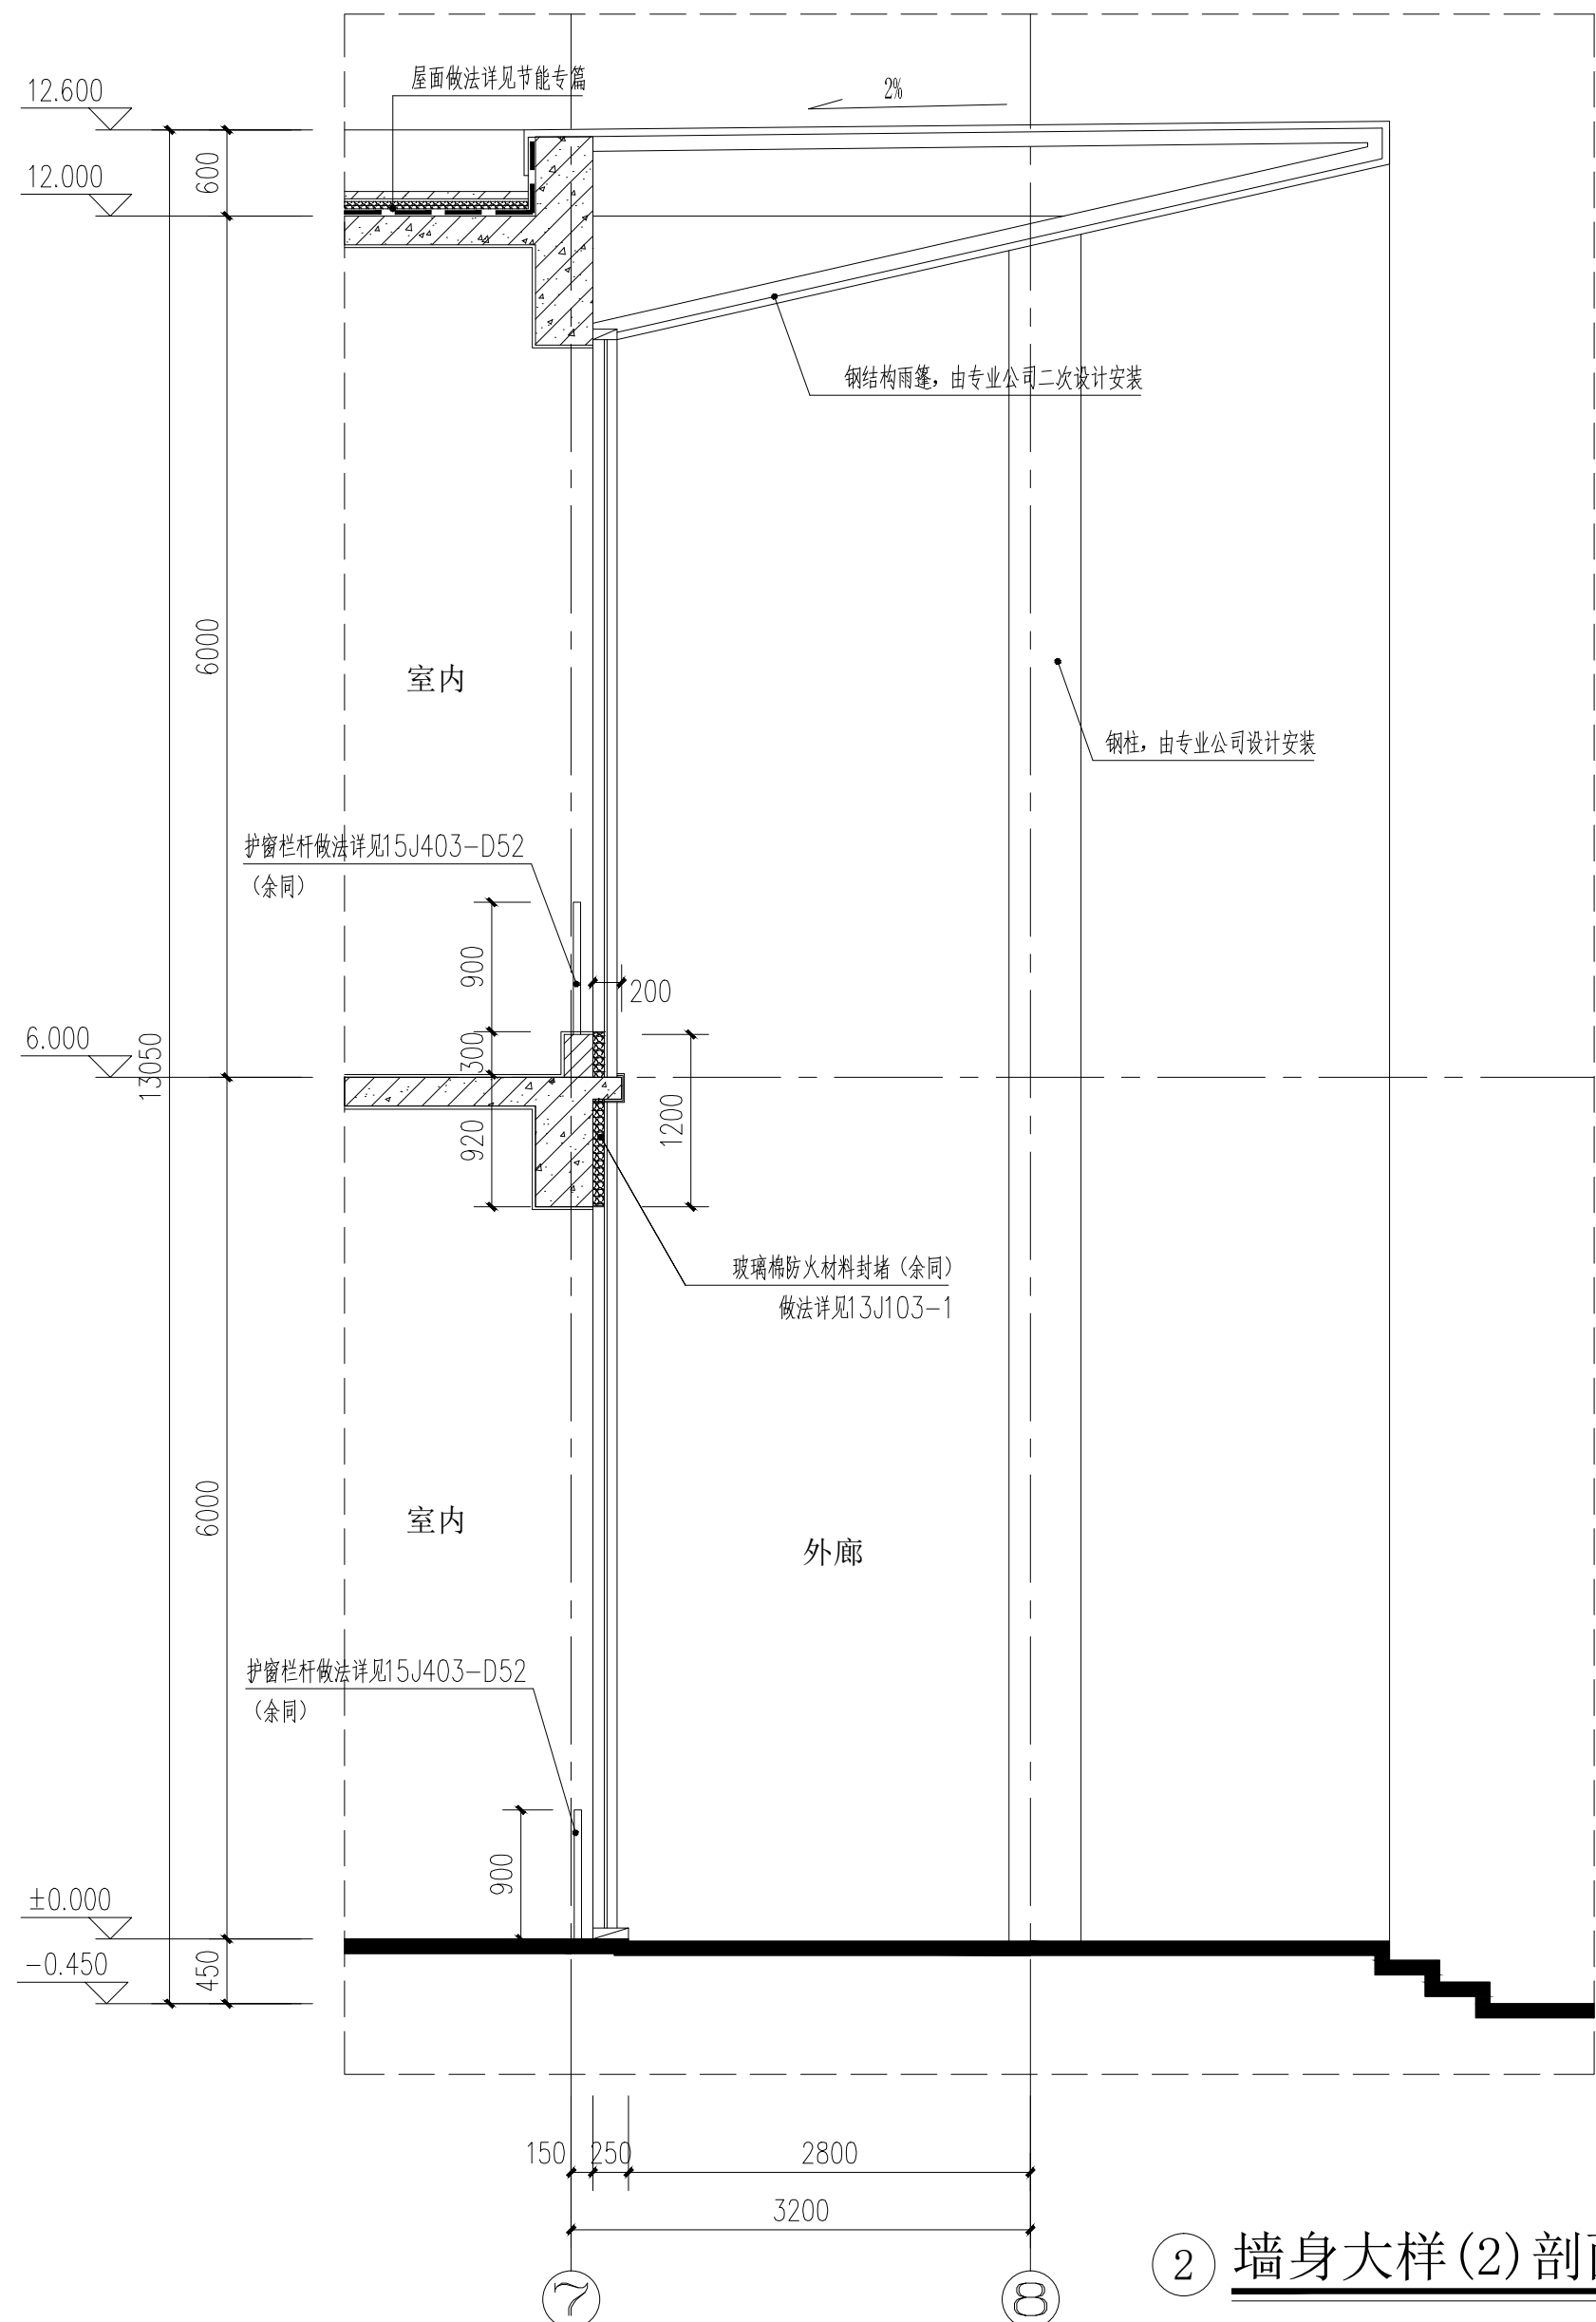

② 墙身大样(2)剖面图变更 1:50

注释:

现代设计
XIAN DAI DESIGN

盐城市现代规划建筑设计院有限公司
单位地址: 江苏省盐城市青年中路59号
钱江财富广场A座15层
乙级工程设计证书A232016977
Tel: 0515-88249679

高章栏

高章栏

高章栏

高章栏

制 图	朱国平	朱国平
设 计	王 超	王 超
校 对	王 超	王 超
专业负责人	王 超	王 超
项目负责人	王 超	王 超
审 核	王 超	王 超
审 定	王 超	王 超
批 准	王 超	王 超

建 筑	电 气
结 构	暖 通
给 排 水	工 艺

建设单位 盐城机电高等职业技术学校

项目名称 风雨操场

项目编号 2018024

图纸名称 甲、乙楼梯平面图变更

2-2剖面图 3-3剖面图

墙身大样(1)、(2)剖面图变更

图纸编号 建审修-06

日 期 2019.8 版 本 01

未加盖我院出图专用章图纸无效