




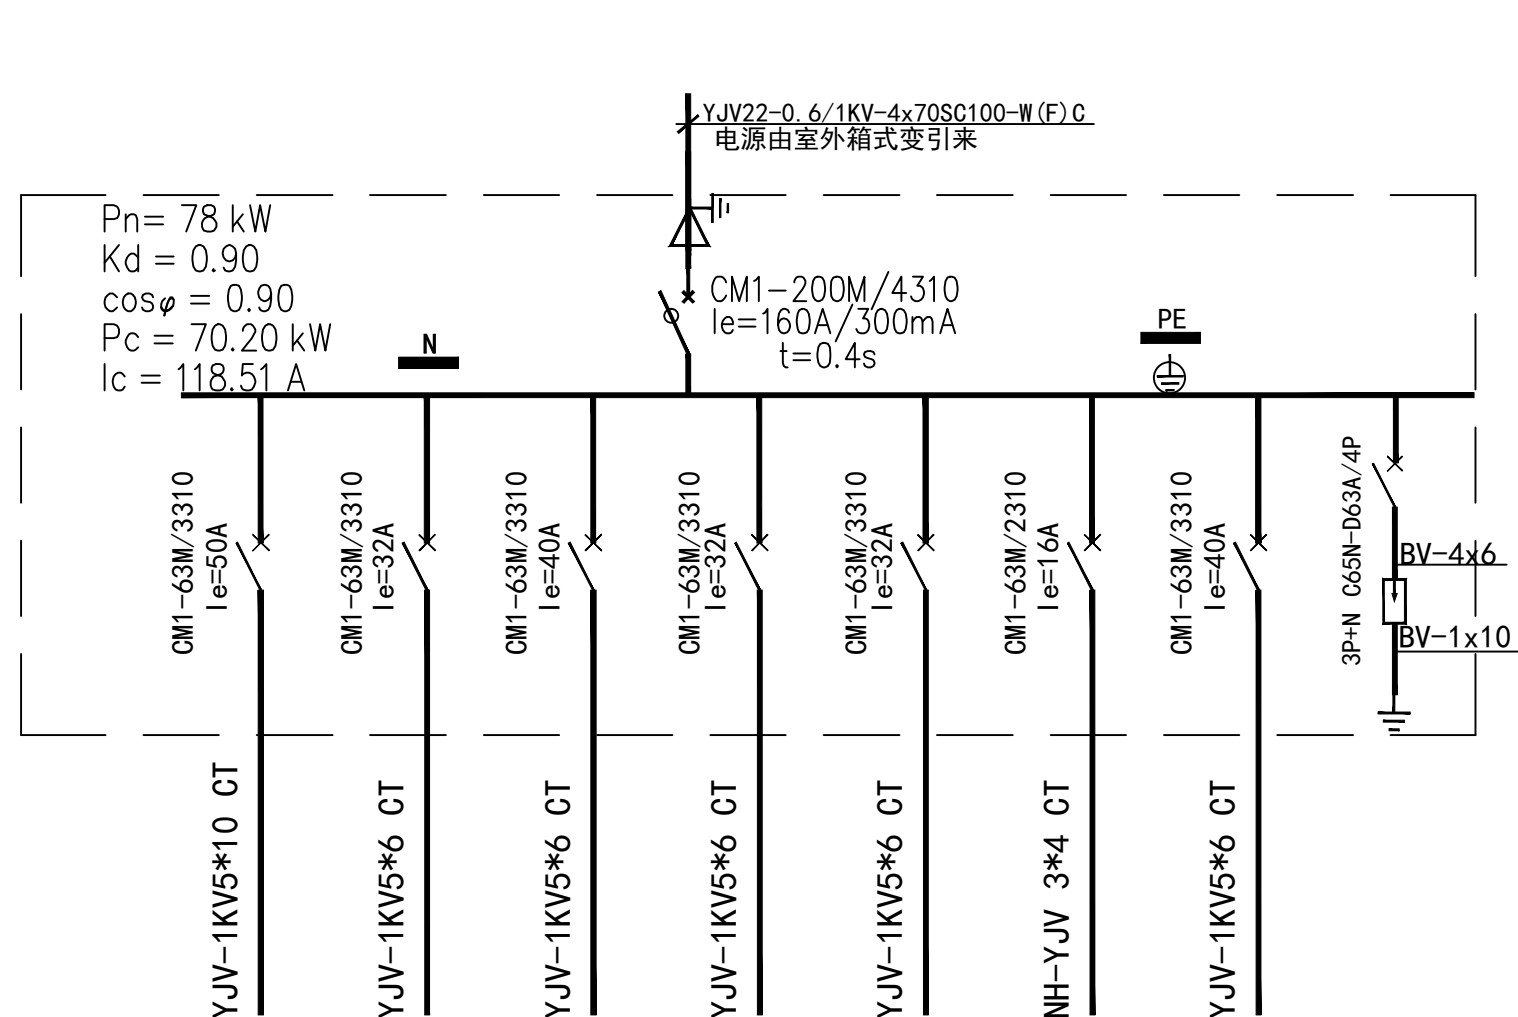


配电箱编号	APL							
配电箱型号	非标							
回路编号	WP1	WP2	WP3	WP4	WP5	WP6	WP7	浪涌 保护器 (10/350us) L<0.5米 Iimp=50kA Uc=260/440V Up=1.5kV
接电相序	三相	三相	三相	三相	三相	三相	三相	
负荷名称	球场照明箱 AL1	大厅照明箱 AL2	音响照明箱 AL3	二层照明箱 AL4	公共照明箱 ALO	应急照明箱 ALE	屋顶太阳能 AP1	
负荷容量(KW)	20.0	7.2	18.0	7.2	7.2	1.0	17.1	
计算电流 (A)	35.0	12.15	30.39	12.15	12.15	5.0	28.87	
备注	明装于配电间内 底边距地1.4米							

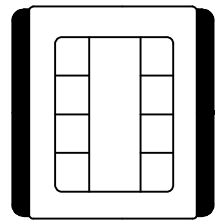


6场景灯光控制面板
1场景:1.6.11
2场景:1.3.5.7.9.11
3场景:1.2.3.4.5.6
4场景:6.7.8.9.10.11
5场景:1.2.....10.11

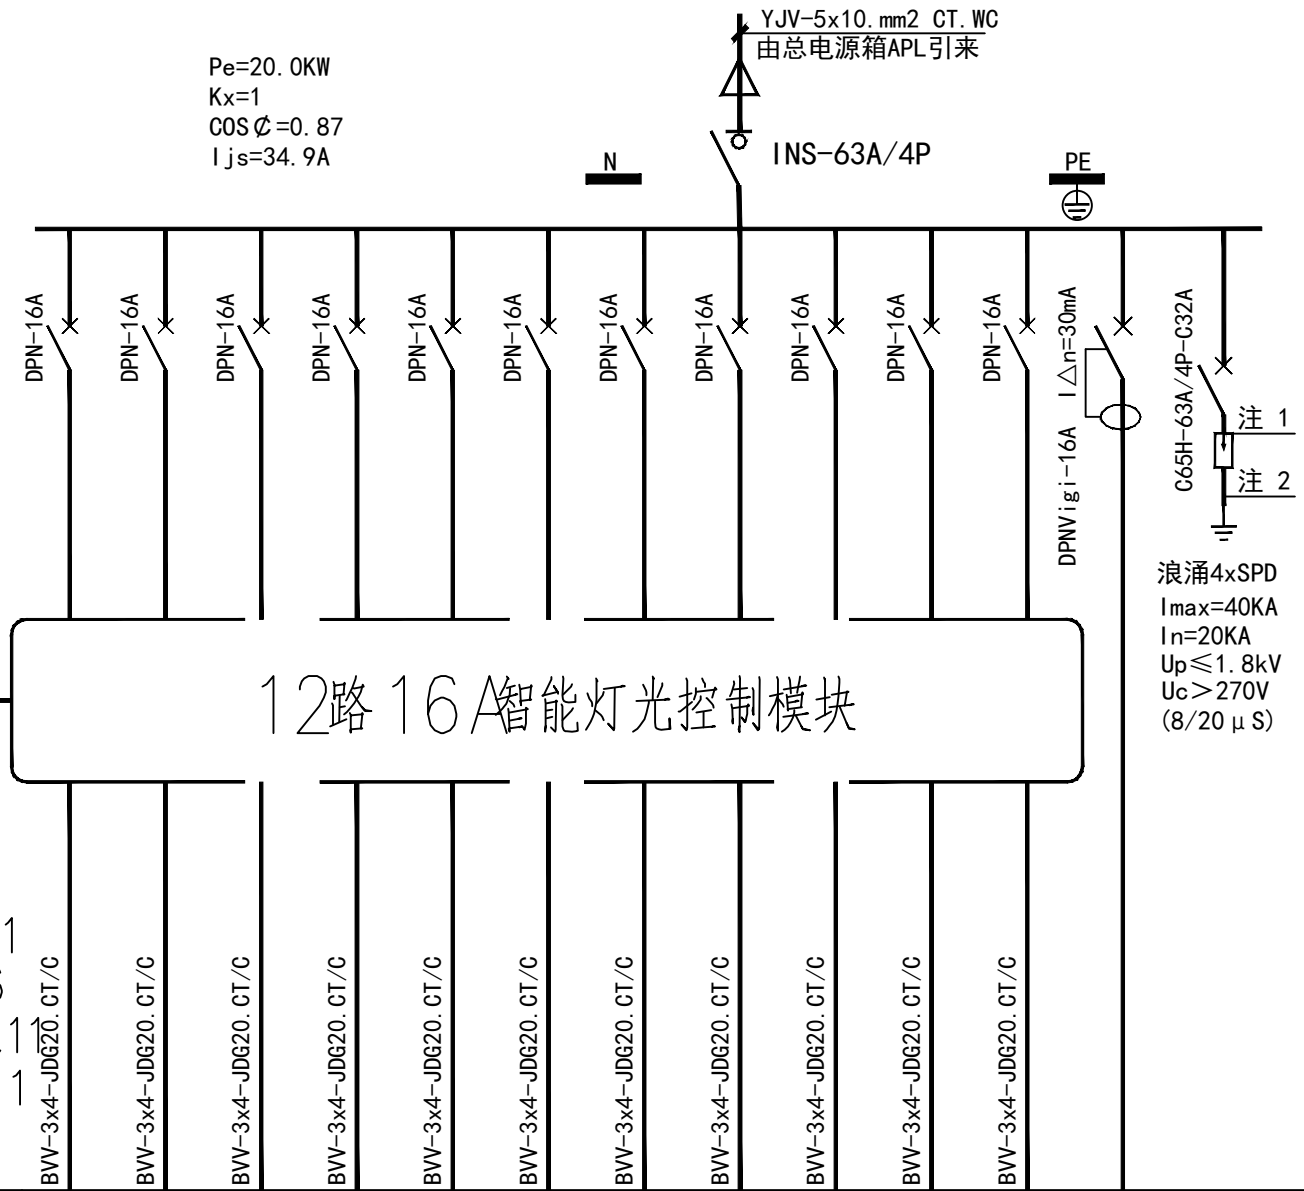


配电箱柜编号	AL1												
配电箱柜型号	非标												
回路编号	WL1	WL2	WL3	WL4	WL5	WL6	WL7	WL8	WL9	WL10	WL11	WC1	浪涌 保护器 注1: BV-4x4 注2: BV-1x6 L<0.5m
接电相序	L1	L2	L3	L1	L2	L3	L1	L2	L3	L1	L2	L3	
负荷容量 (KW)	1.65	1.65	1.65	1.65	1.65	1.65	1.65	1.65	1.65	1.65	1.65		
计算电流 (A)	8.5	8.5	8.5	8.5	8.5	8.5	8.5	8.5	8.5	8.5	8.5		
回路说明	照明	照明	照明	照明	照明	照明	照明	照明	照明	照明	照明	备用	
备注	配电间挂墙明装，下沿距地1.4米。												

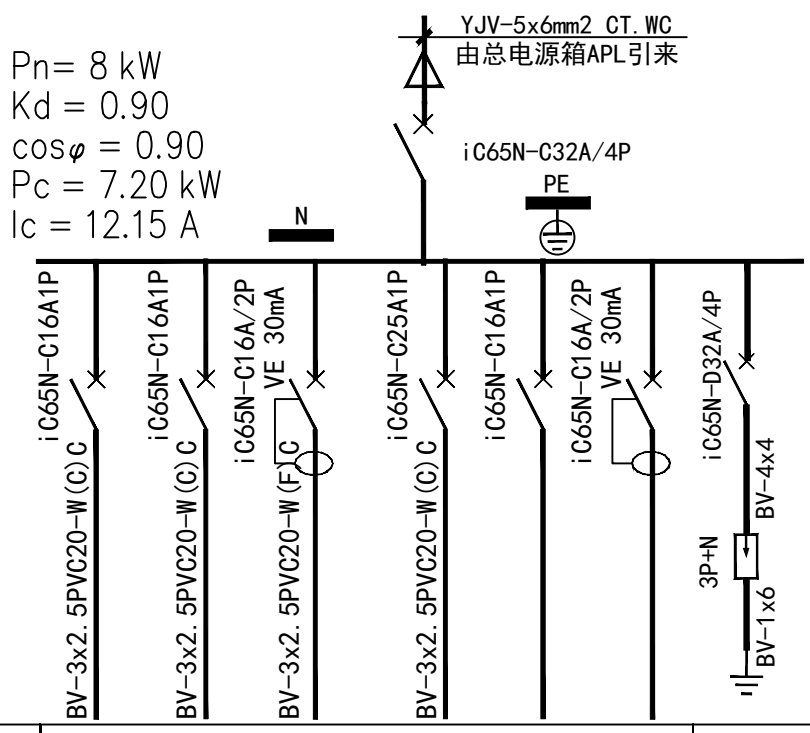


配电箱编号	ALO						浪涌 保护器 3P+N (8/20us) In=20kA Up=1.5KV Uc=340/440V L<0.5米
配电箱型号	非标						
回路编号	WL1	WL2	WL3	WL4	WL5	WL6	
接电相序	L1	L2	L3	L1	L2	L3	
负荷名称	照明	照明	插座	壁挂空调	备用	备用	
负荷容量(KW)	0.8	0.8	1.1	1.5			
计算电流 (A)	4.0	4.0	6.1	7.5			
备注	下沿距地1.6米暗装						

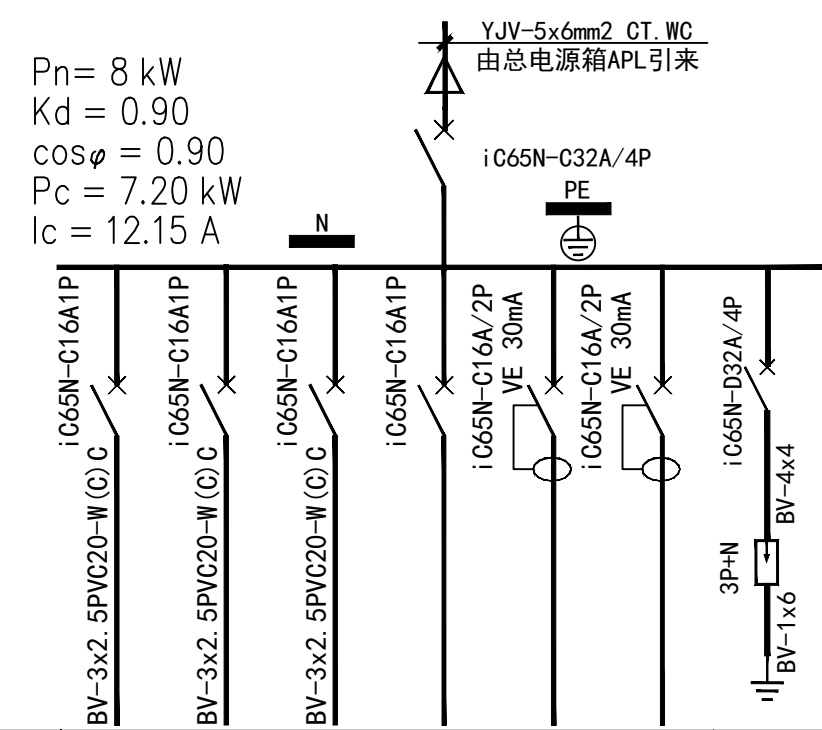


配电箱编号	AL2						浪涌 保护器 3P+N (8/20) In=20KA Up=1.5KV Uc=340/4 L<0.5米
配电箱型号	非标						
回路编号	WL1	WL2	WL3	WL4	WL5	WL6	
接电相序	L1	L2	L3	L1	L2	L3	
负荷名称	照明	照明	照明	备用	备用	备用	
负荷容量(KW)	1.1	1.1	1.1				
计算电流 (A)	6.1	6.1	6.1				
备注	下沿距地1.6米暗装						

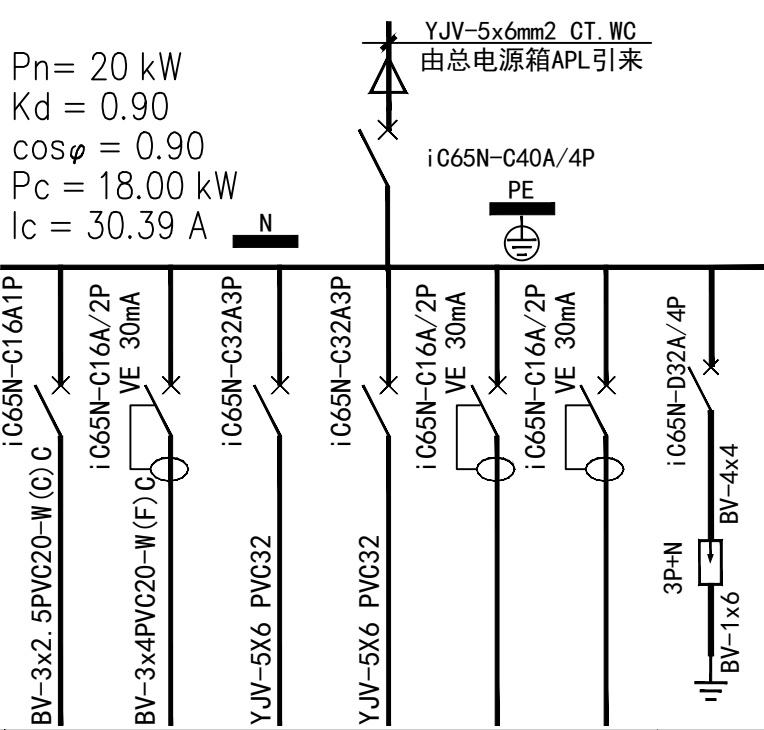

AL3						浪涌 保护器 3P+N (8/20kA) In=20KA Up=1.5KV Uc=340/440V L<0.5米
非标						
WL1	WL2	WL3	WL4	WL5	WL6	
L1	L2	三相	L1	L2	L3	
照明	插座	显示屏	显示屏	备用	备用	
1.4	1.5	8.0	8.0			
7.7	7.5	20.0	20.0			
下沿距地1.6米暗装						

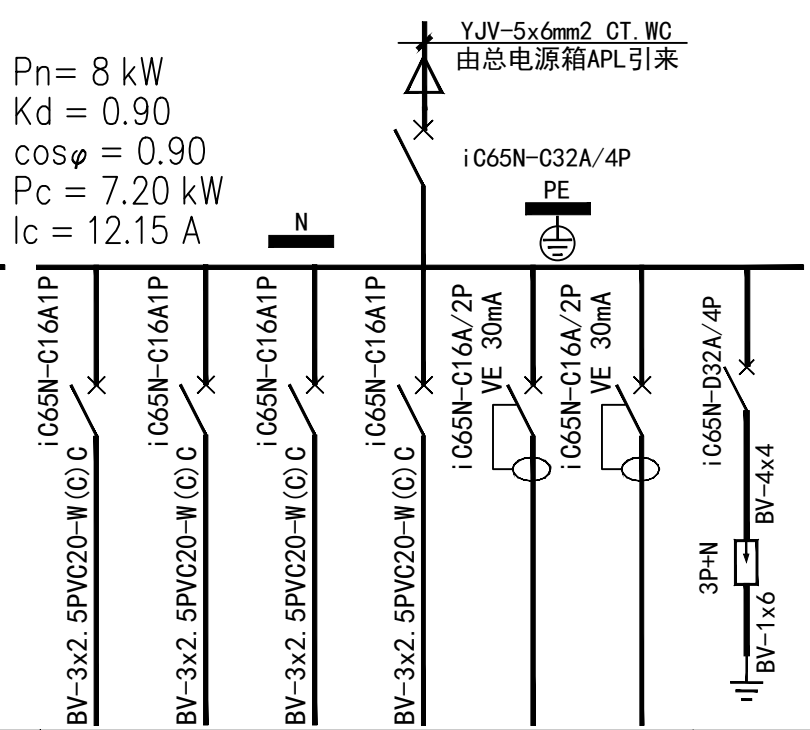

	AL4						浪涌 保护器 3P+N (8/20us) In=20kA Up=1.5KV Uc=340/440V L<0.5米
	非标						
	WL1	WL2	WL3	WL4	WL5	WL6	
0us	L1	L2	L3	L1	L2	L3	
	照明	照明	照明	照明	备用	备用	
40V	1.4	1.4	1.4	1.4			
	7.7	7.7	7.7	7.7			
	下沿距地1.6米暗装						

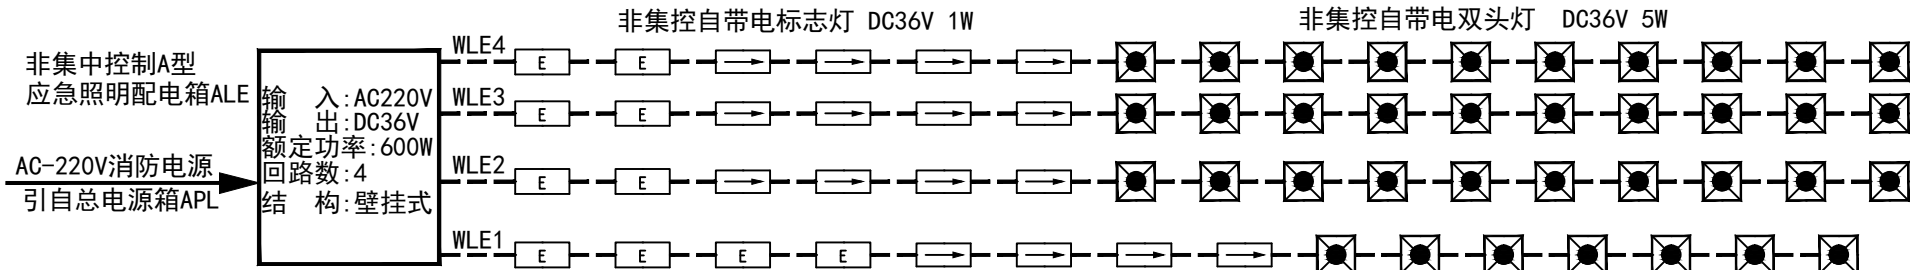

非集中控制应急照明和疏散指示系统图

无极性两总线： NH-RYJSP-2*2.5mm2
消防电源线： NH-YJV-3X4mm2

配电系统图



盐城市现代规划建筑设计院有限公司

单位地址：江苏省盐城市青年中路59号
钱江财富广场A座15层
乙级工程设计证书A232016977
Tel: 0515-88249679

盖章栏

盖章栏

盖章栏

盖章栏

制 图	牛明	
设 计	牛明	
校 对	牛明	
专业负责人	牛明	
项目负责人	牛明	
审 核	牛明	
审 定	牛明	
批 准	牛明	

会 签 栏

建 筑		电 气	
结 构		暖 通	
给 排 水		工 艺	

建设单位 盐城机电高等职业技术学校

项目名称 风雨操场

项目编号 2019024

图纸名称 配电系统图
非集中控制应急照明和疏散指示系统图

图纸编号 电施-03

日 期 2018.11 版 本 01

未加盖我院出图专用章图纸无效