


图 纸 目 录					
设计单位		盐城市现代规划建筑设计院有限公司			
序号	图 号	图 纸 名 称	规 格	备 注	
1	结审补-01	图纸目录 设计变更	A2		
2	结施-01	结构设计说明（一）	A2		
3	结施-02	结构设计说明（二）	A2		
4	结施-03	江苏省民用建筑施工图绿色设计专篇	A2		
5	结施-04	桩位平面布置图	A0		
6	结施-05	基础平面布置图	A0		
7	结施-06	一层框架柱定位及配筋图	A0		
8	结审修-06	一层框架柱定位及配筋图	A0	作废	
9	结施-07	二层框架柱定位及配筋图	A0	替换结施-06	
10	结审修-07	二层框架柱定位及配筋图	A0	作废	
11	结施-08	二层楼面梁结构平面图	A0	替换结施-07	
12	结审修-08	二层楼面梁结构平面图	A0	作废	
13	结施-09	屋面梁结构平面图	A0	替换结施-08	
14	结审修-09	屋面梁结构平面图	A0	作废	
15	结施-10	二层结构平面布置及板配筋图	A0	替换结施-09	
16	结施-11	屋面结构平面布置及板配筋图	A0		
17	结施-12	大样详图	A0		
18	结施-13	网架设计说明	A0		
19	结施-14	预埋件布置图	A0		
20	结施-15	网架平立面布置图	A0		
21	结施-16	网架上下弦布置图	A0		
22	结施-17	网架腹杆小立柱布置图	A0		
23	结施-18	网架材料表	A0		
24	结施-19	网架球加工图一	A0		
25	结施-20	网架球加工图二	A0		
26	结施-21	网架檩条及屋面板布置图	A0		
27	结施-22	屋面节点大样图	A0		
			A0		

设计变更

1、结施-01：1.3条中风雨操场球场部分框架抗震等级修改为一级；

2、结施-12：墙身大样二在6米标高处修改详见下图：

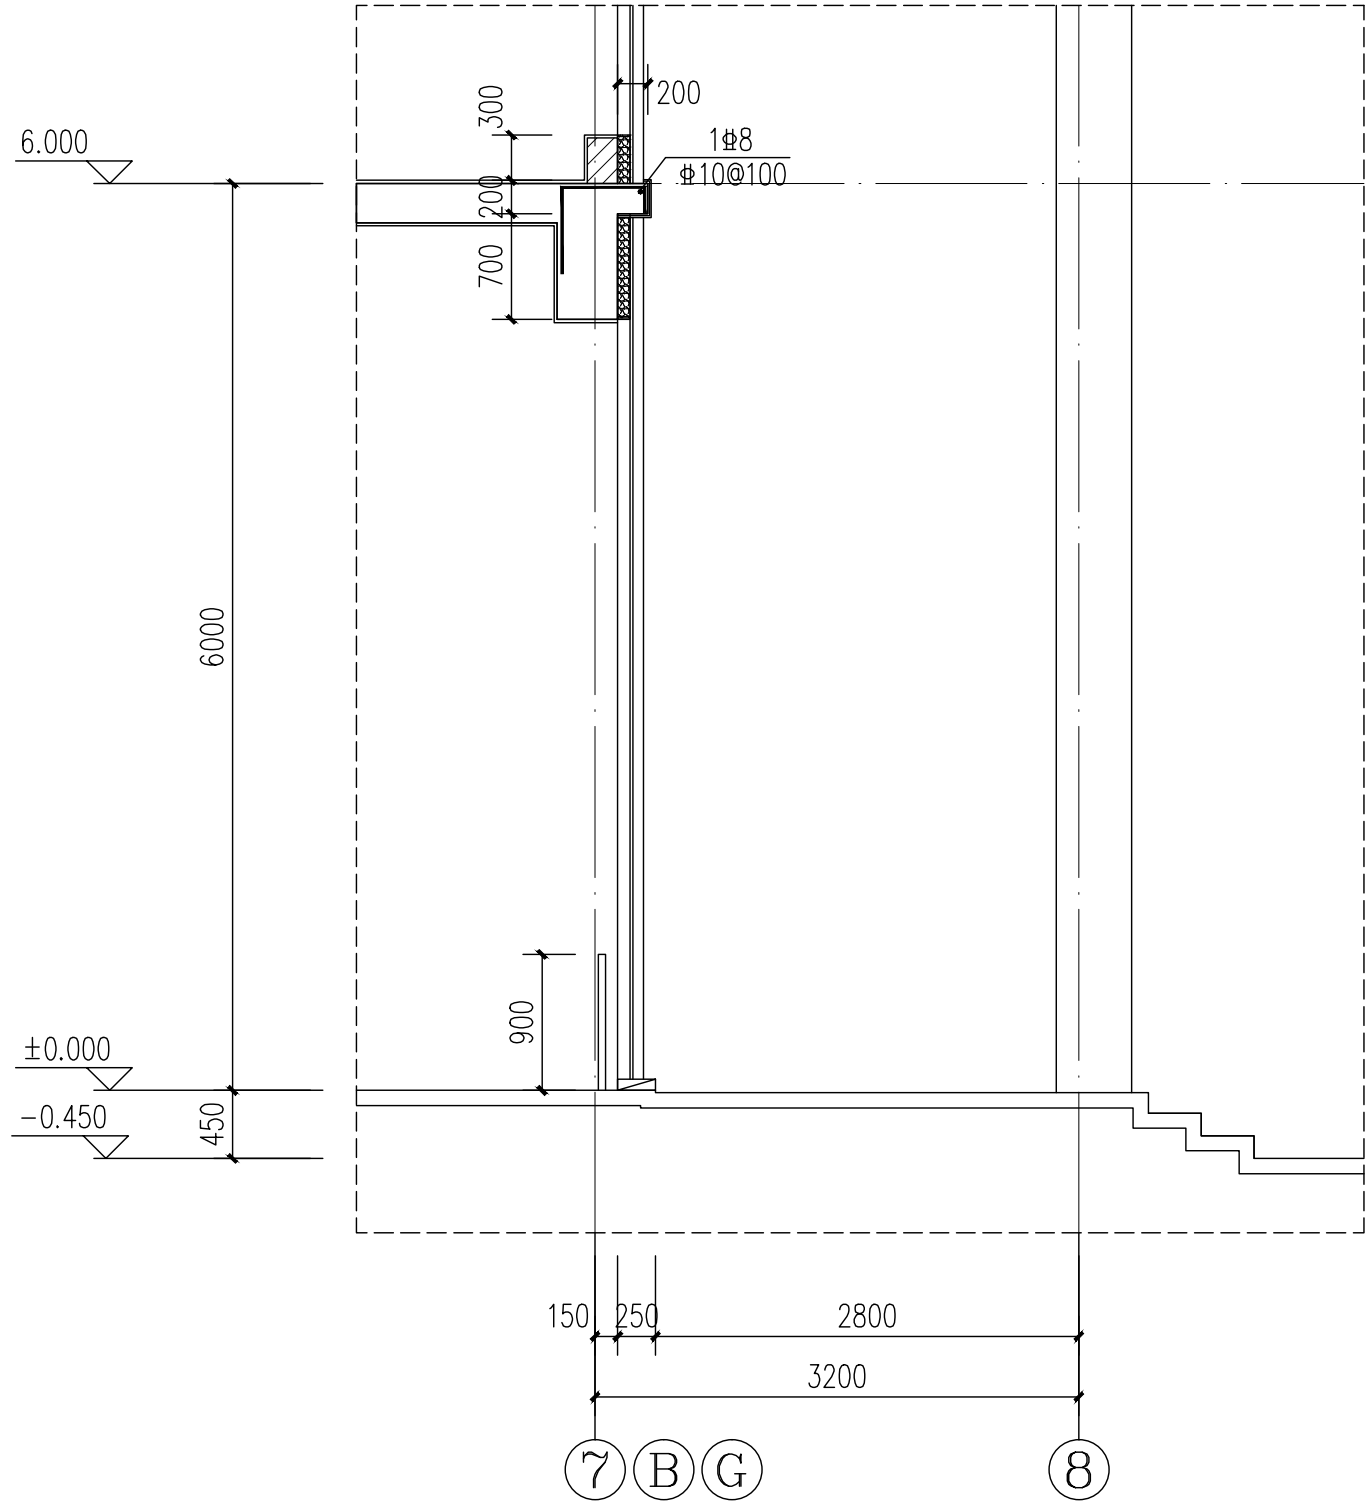

② 墙身大样二



盐城市现代规划建筑设计院有限公司

单位地址：江苏省盐城市青年中路59号
钱江财富广场A座15层
乙级工程设计证书A232016977
Tel：0515-88249679

盖章栏

盖章栏

盖章栏

盖章栏

制 图		
设 计		
校 对		
专业负责人		
项目负责人		
审 核		
审 定		
批 准		

会 签 栏

建 筑		电 气	
结 构		暖 通	
给 排 水		工 艺	

建设单位
盐城机电高等职业技术学校

项目名称
风雨操场

项目编号
2018024

图纸名称
图纸目录 设计变更

图纸编号
结审补-01

日 期		版 本	01
-----	--	-----	----

未加盖我院出图专用章图纸无效