

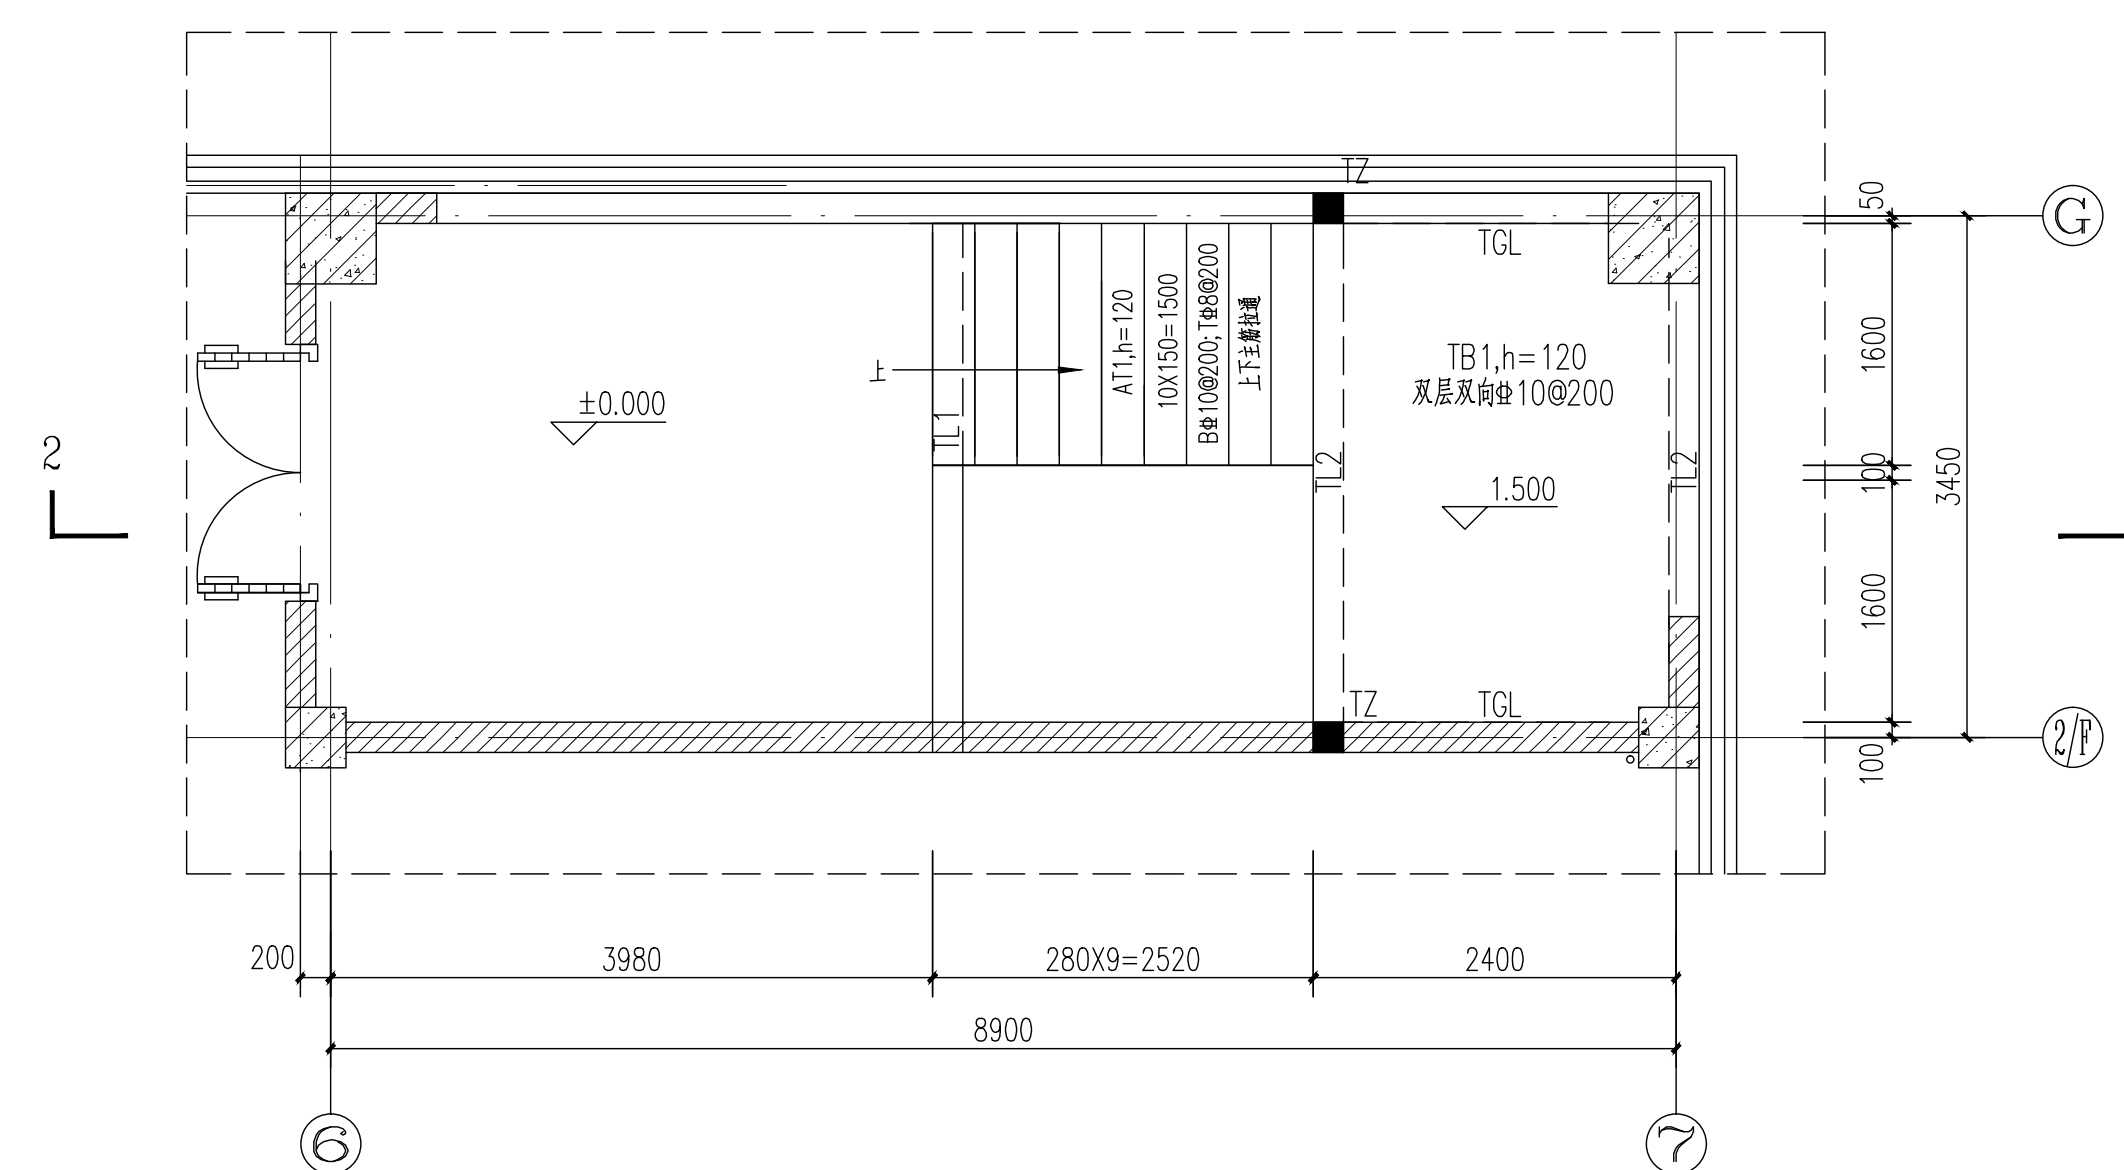
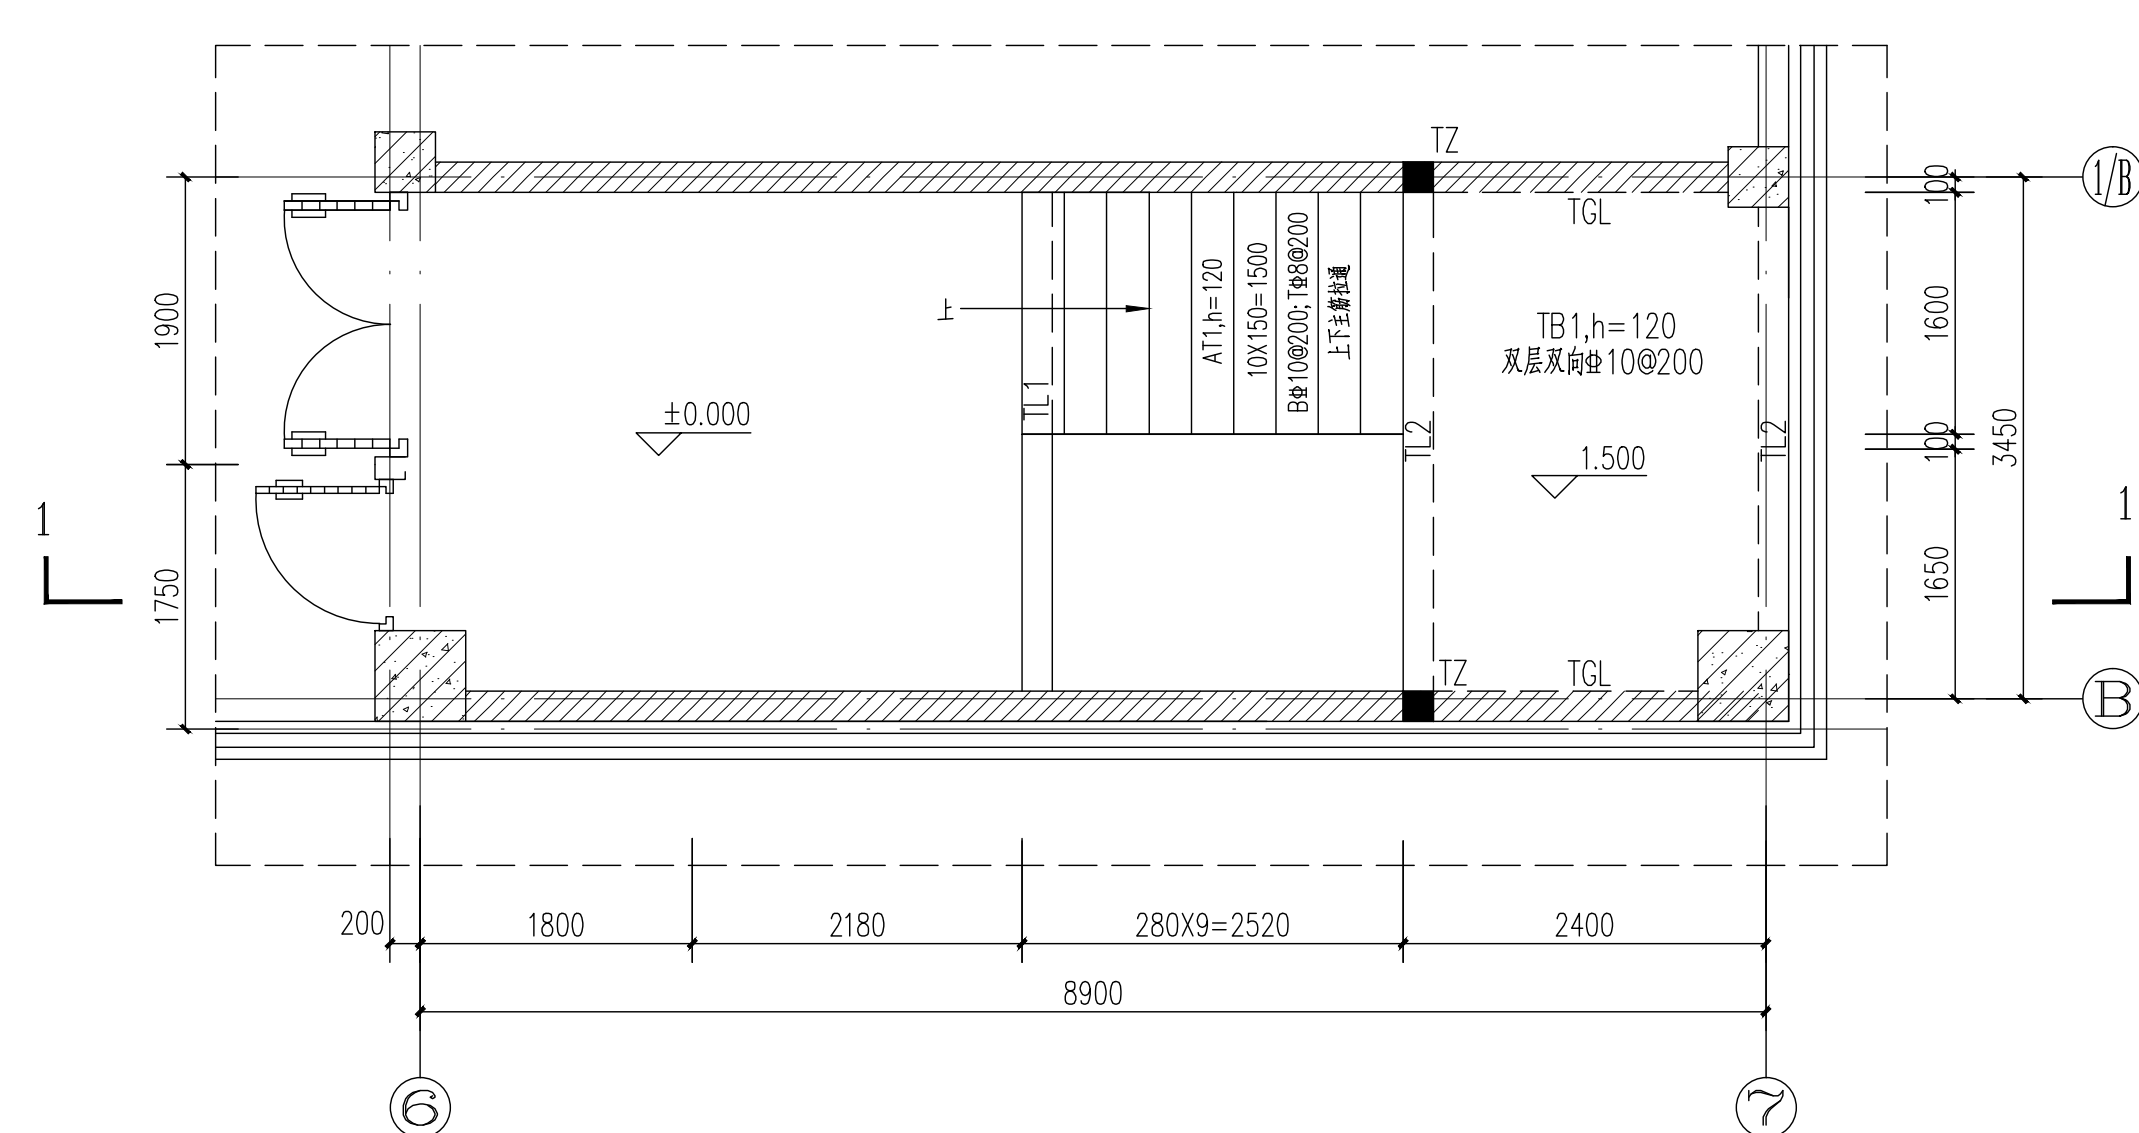
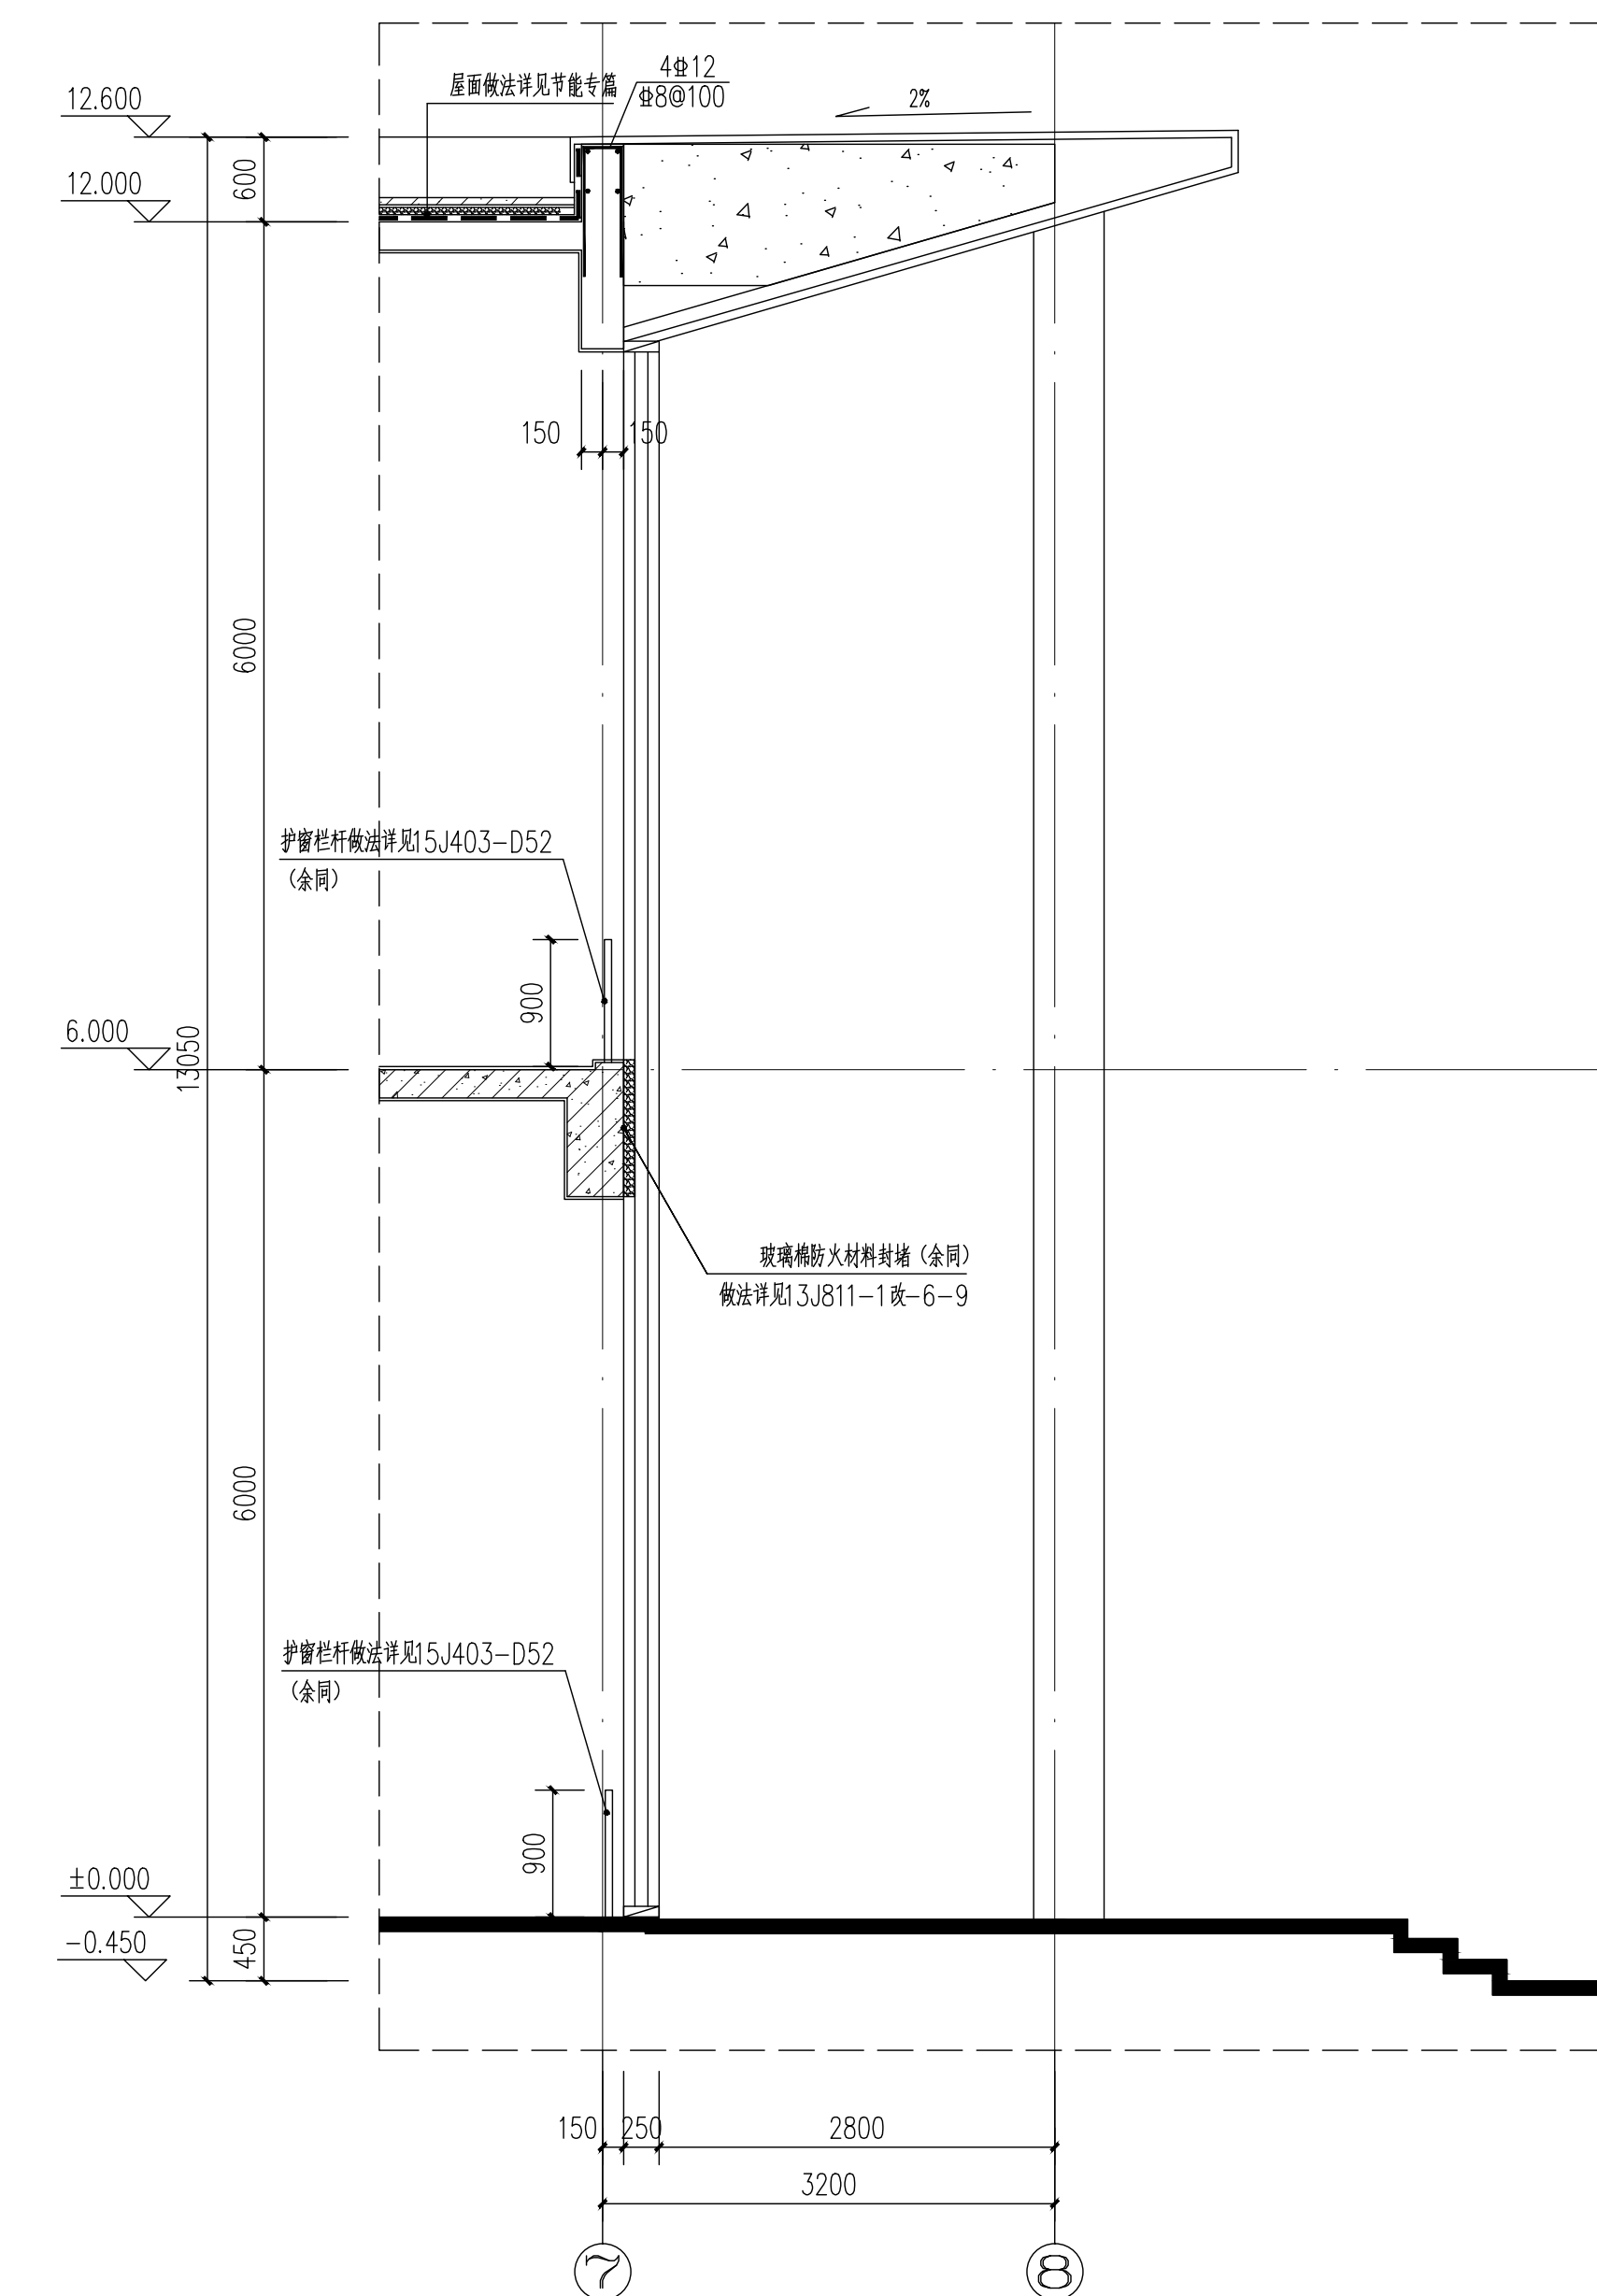
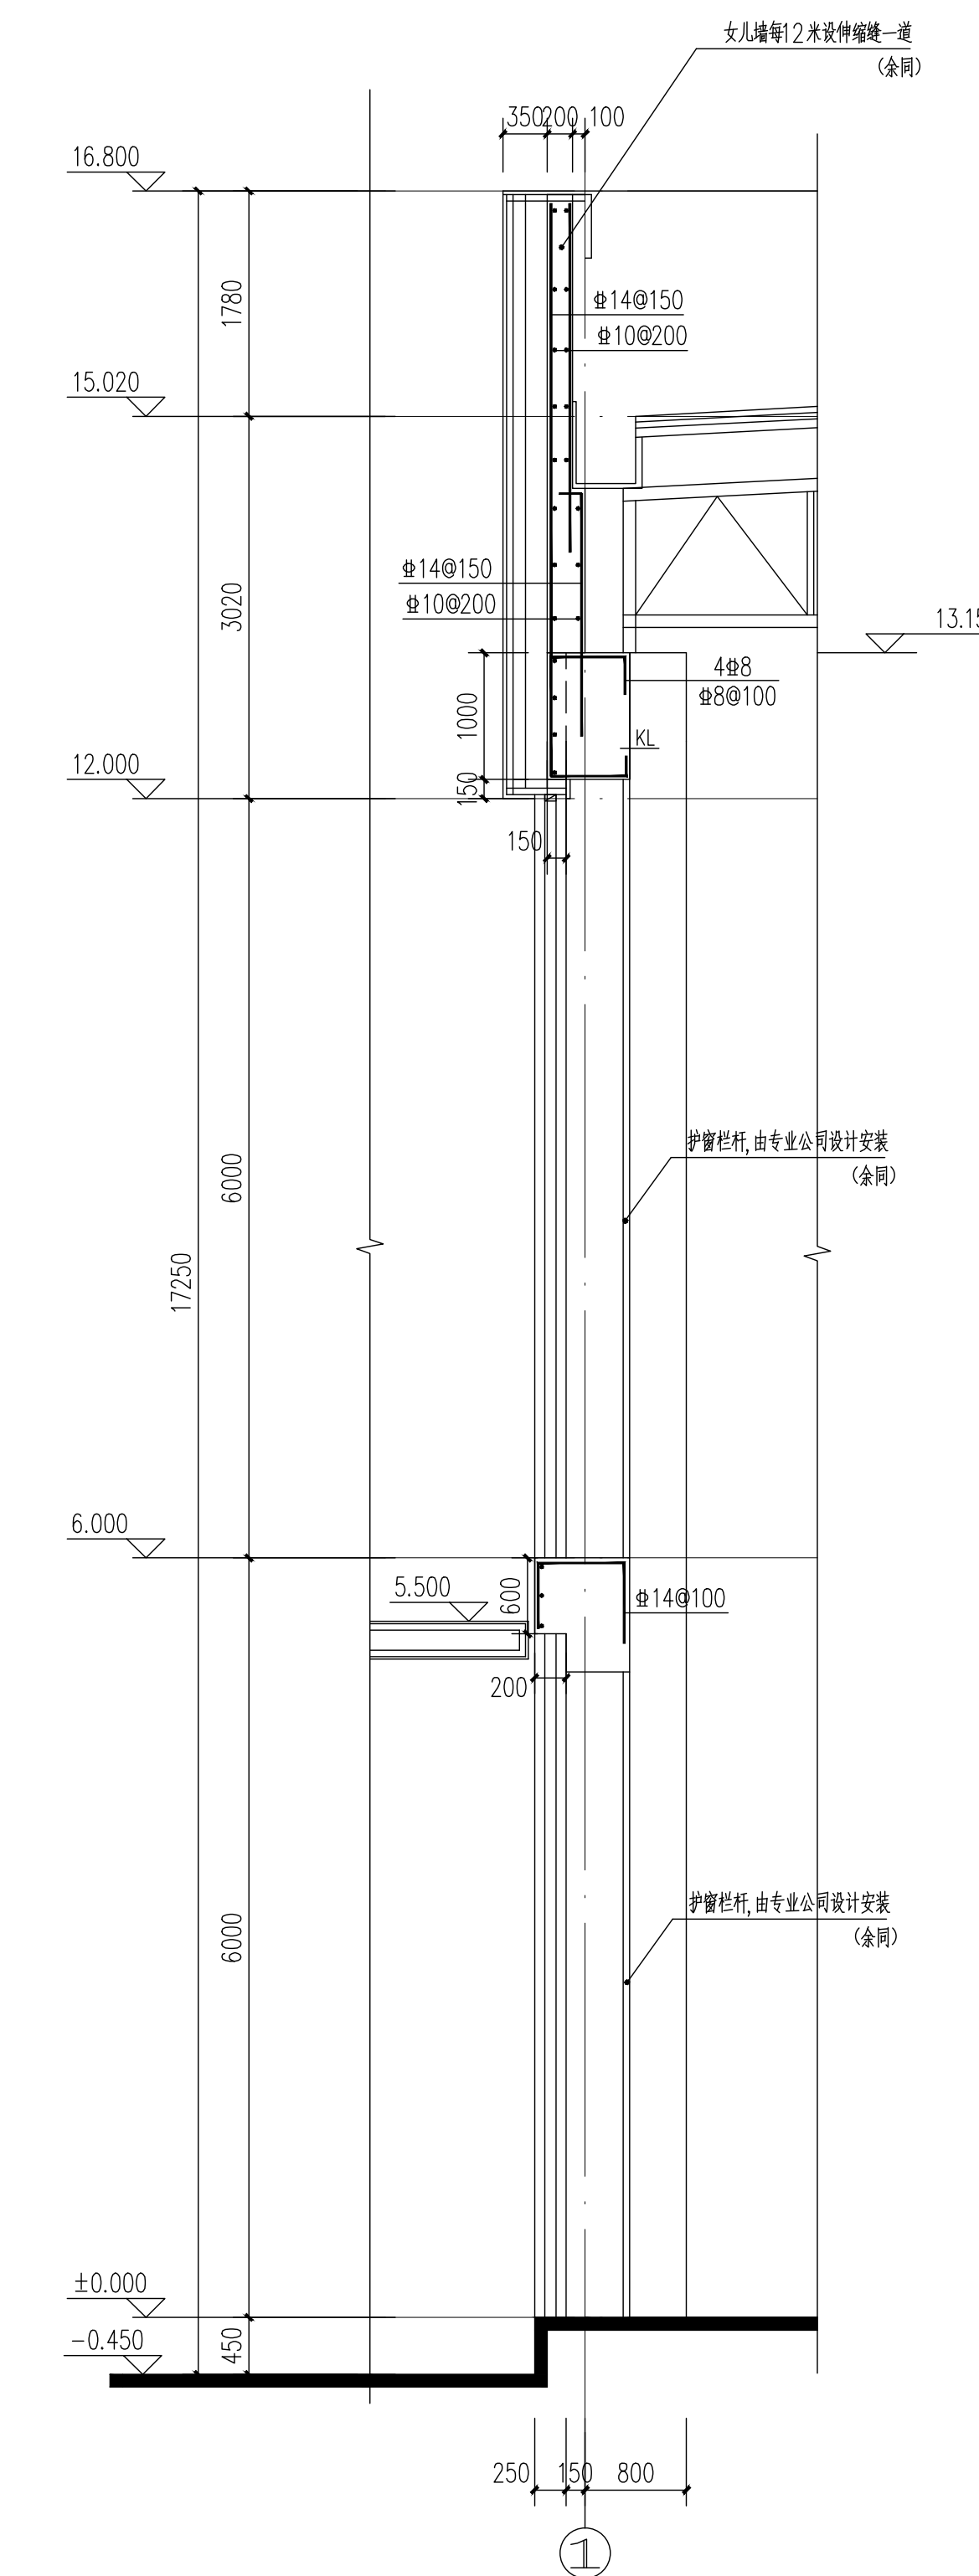
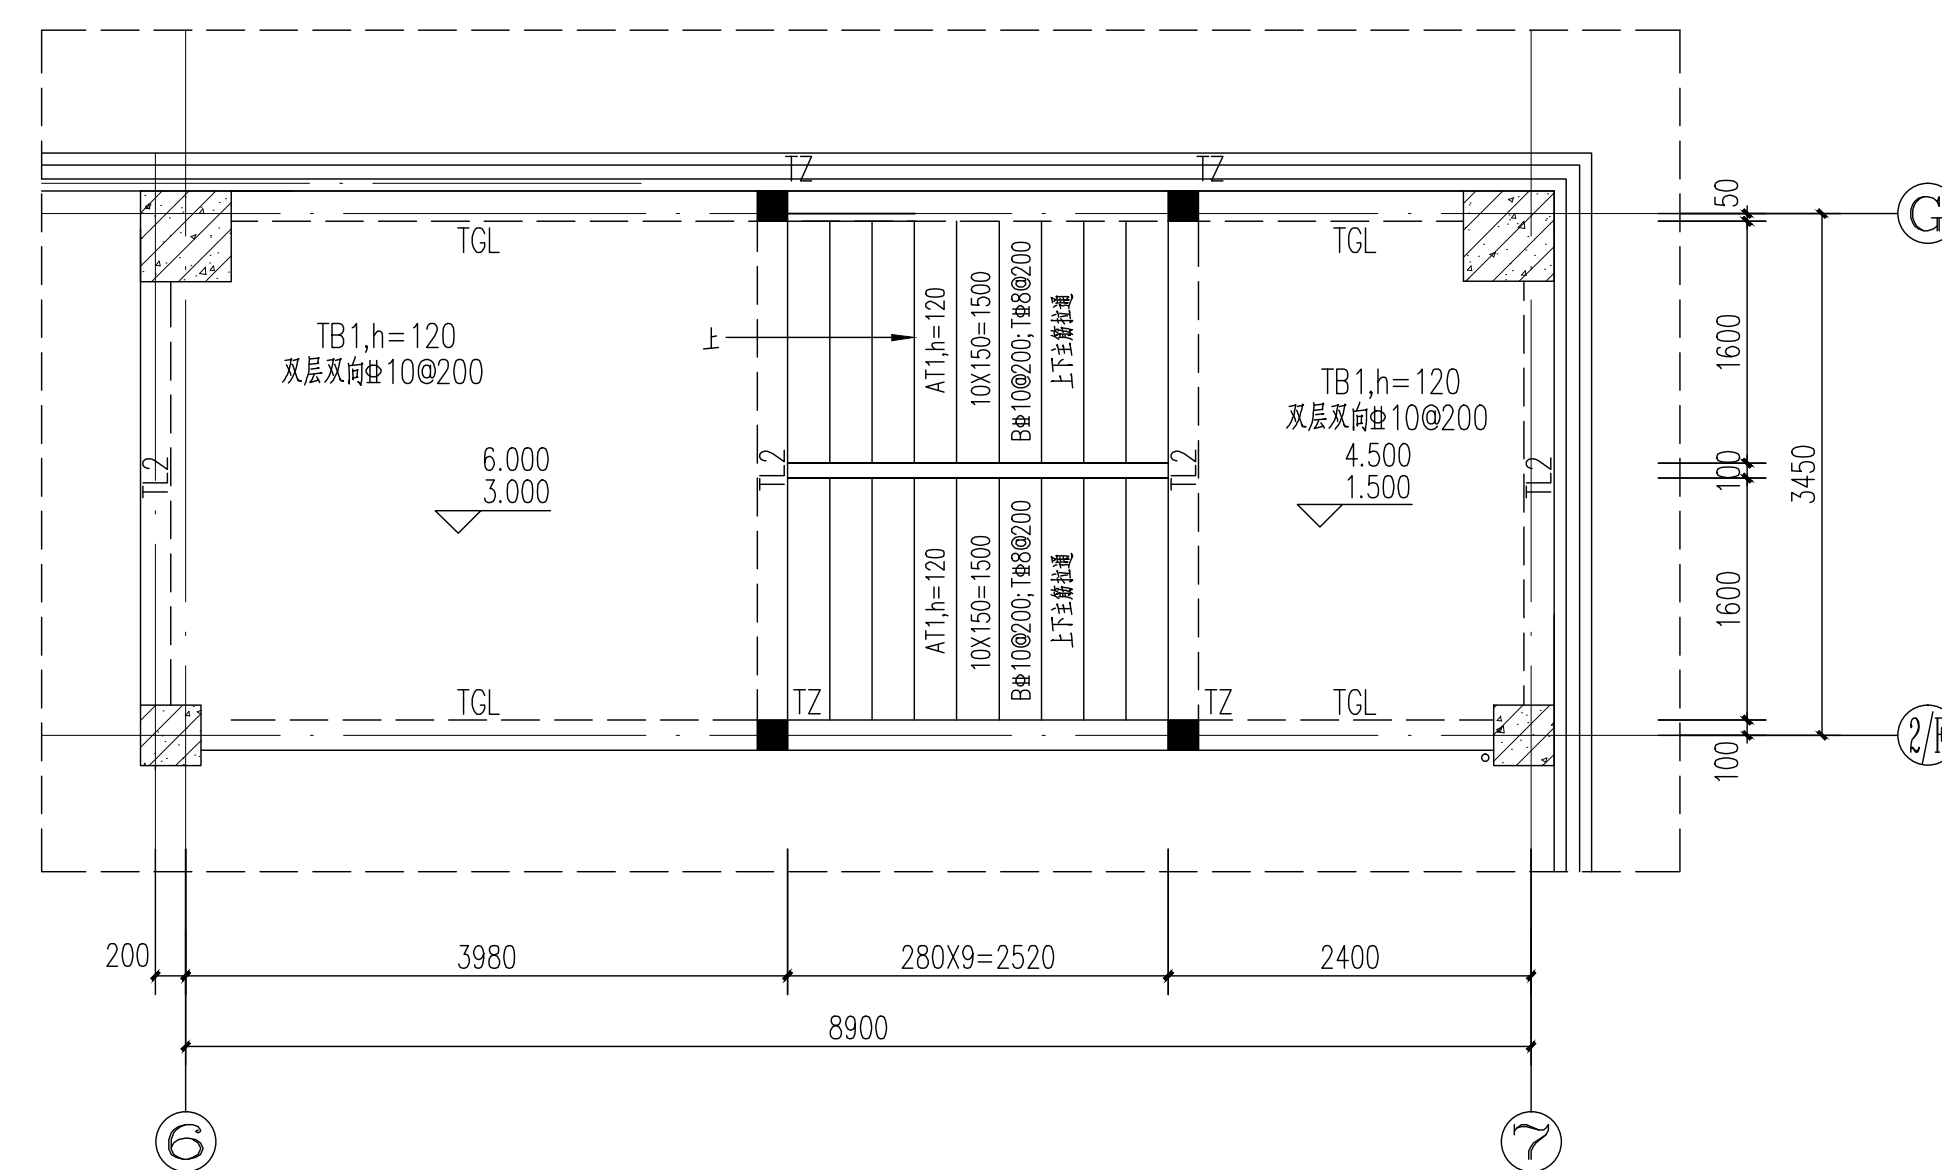
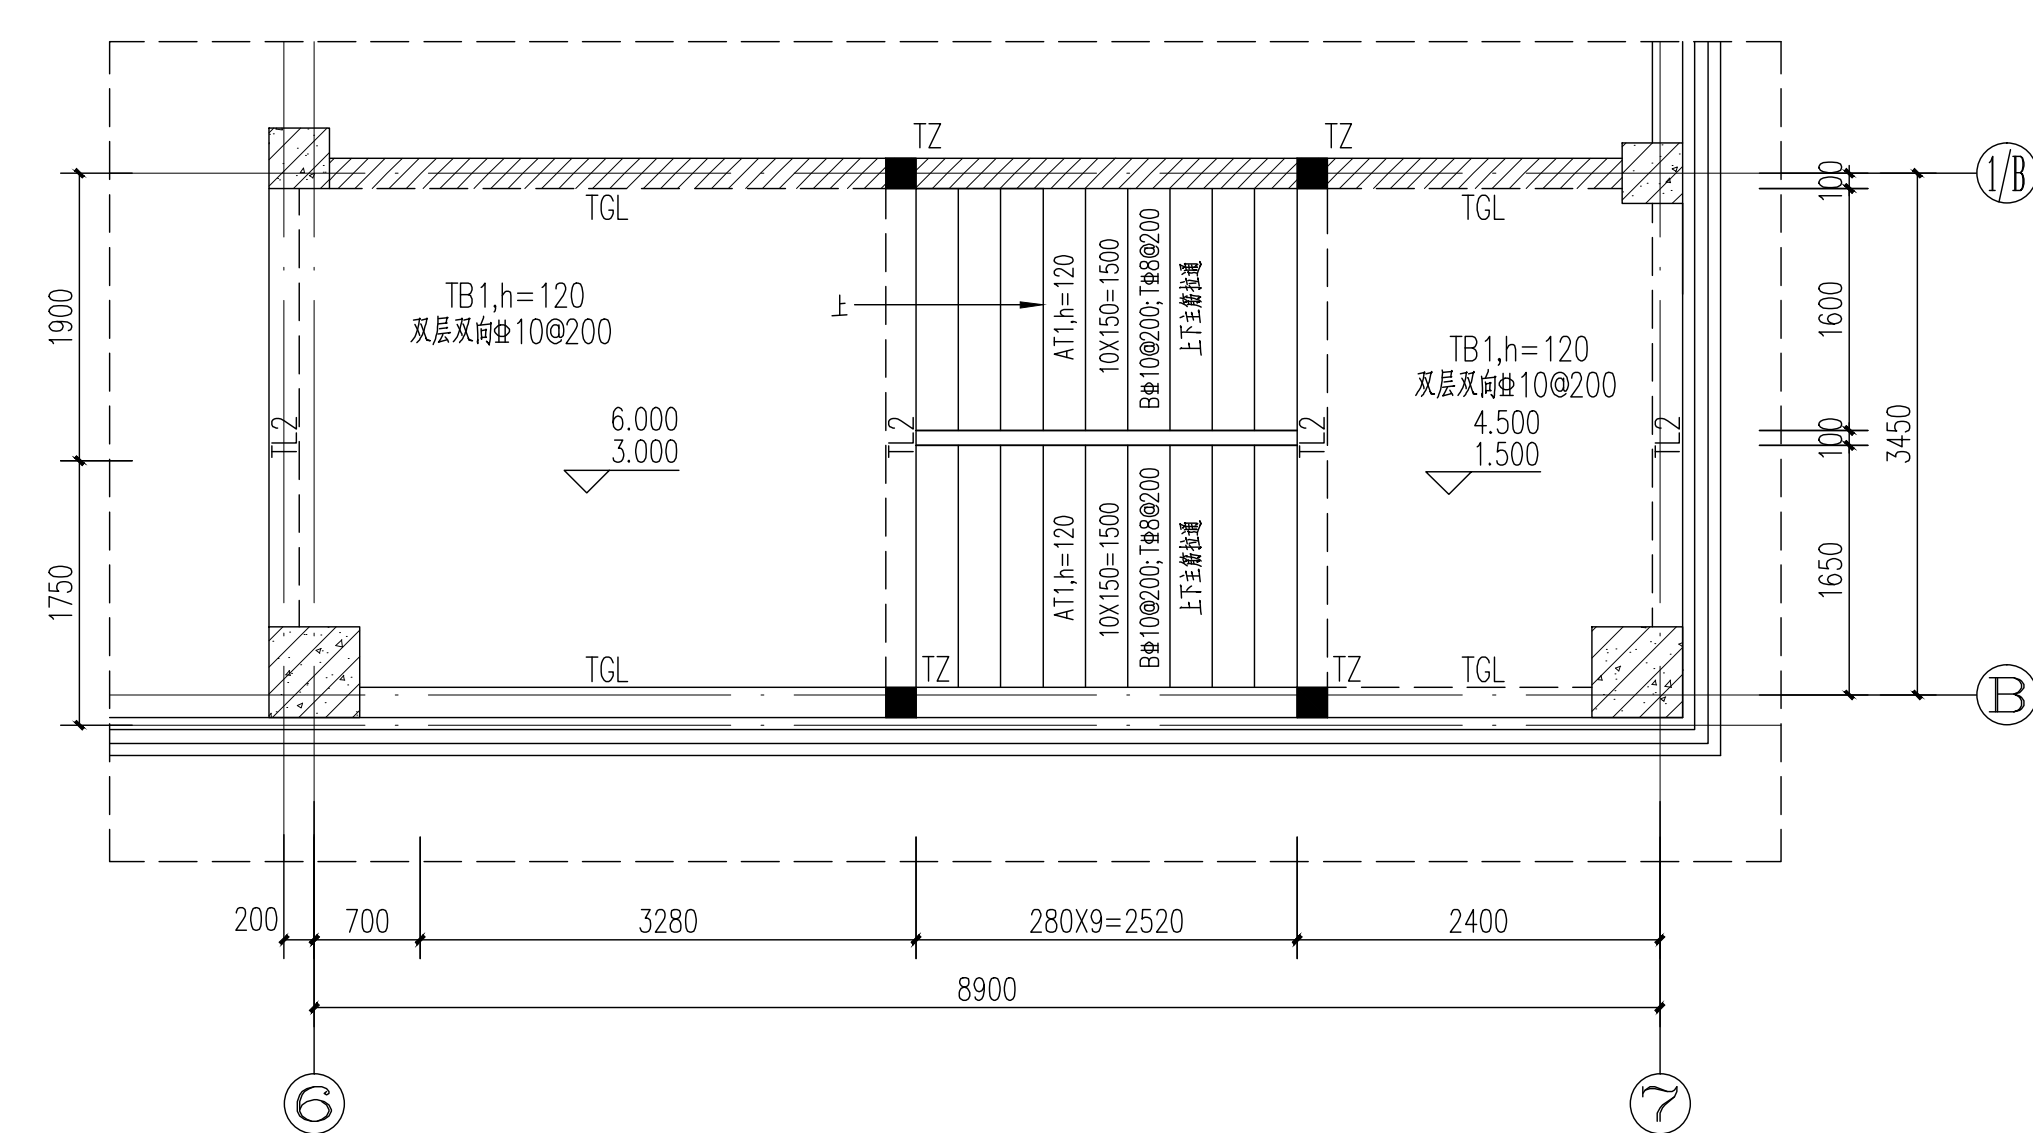
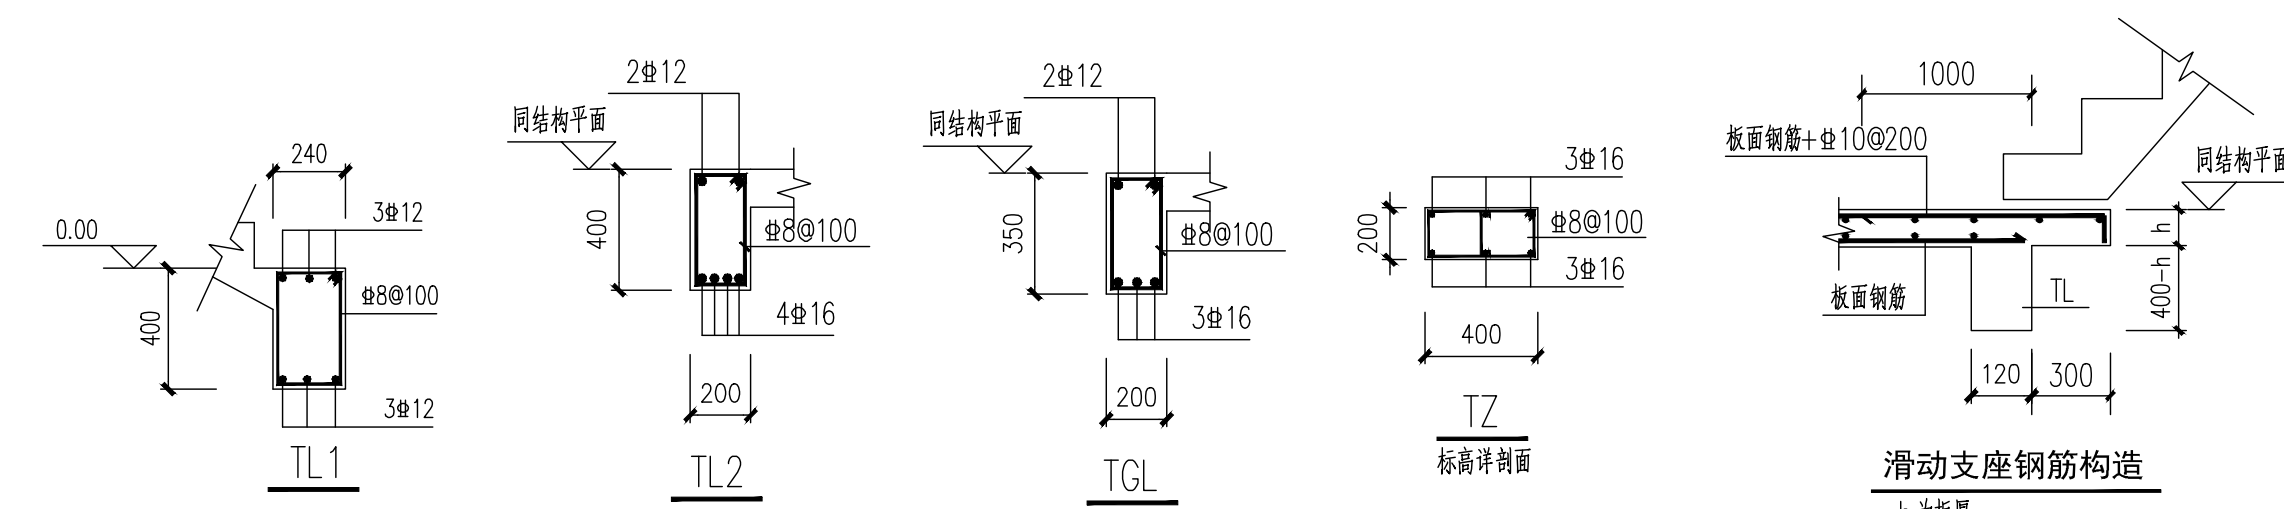


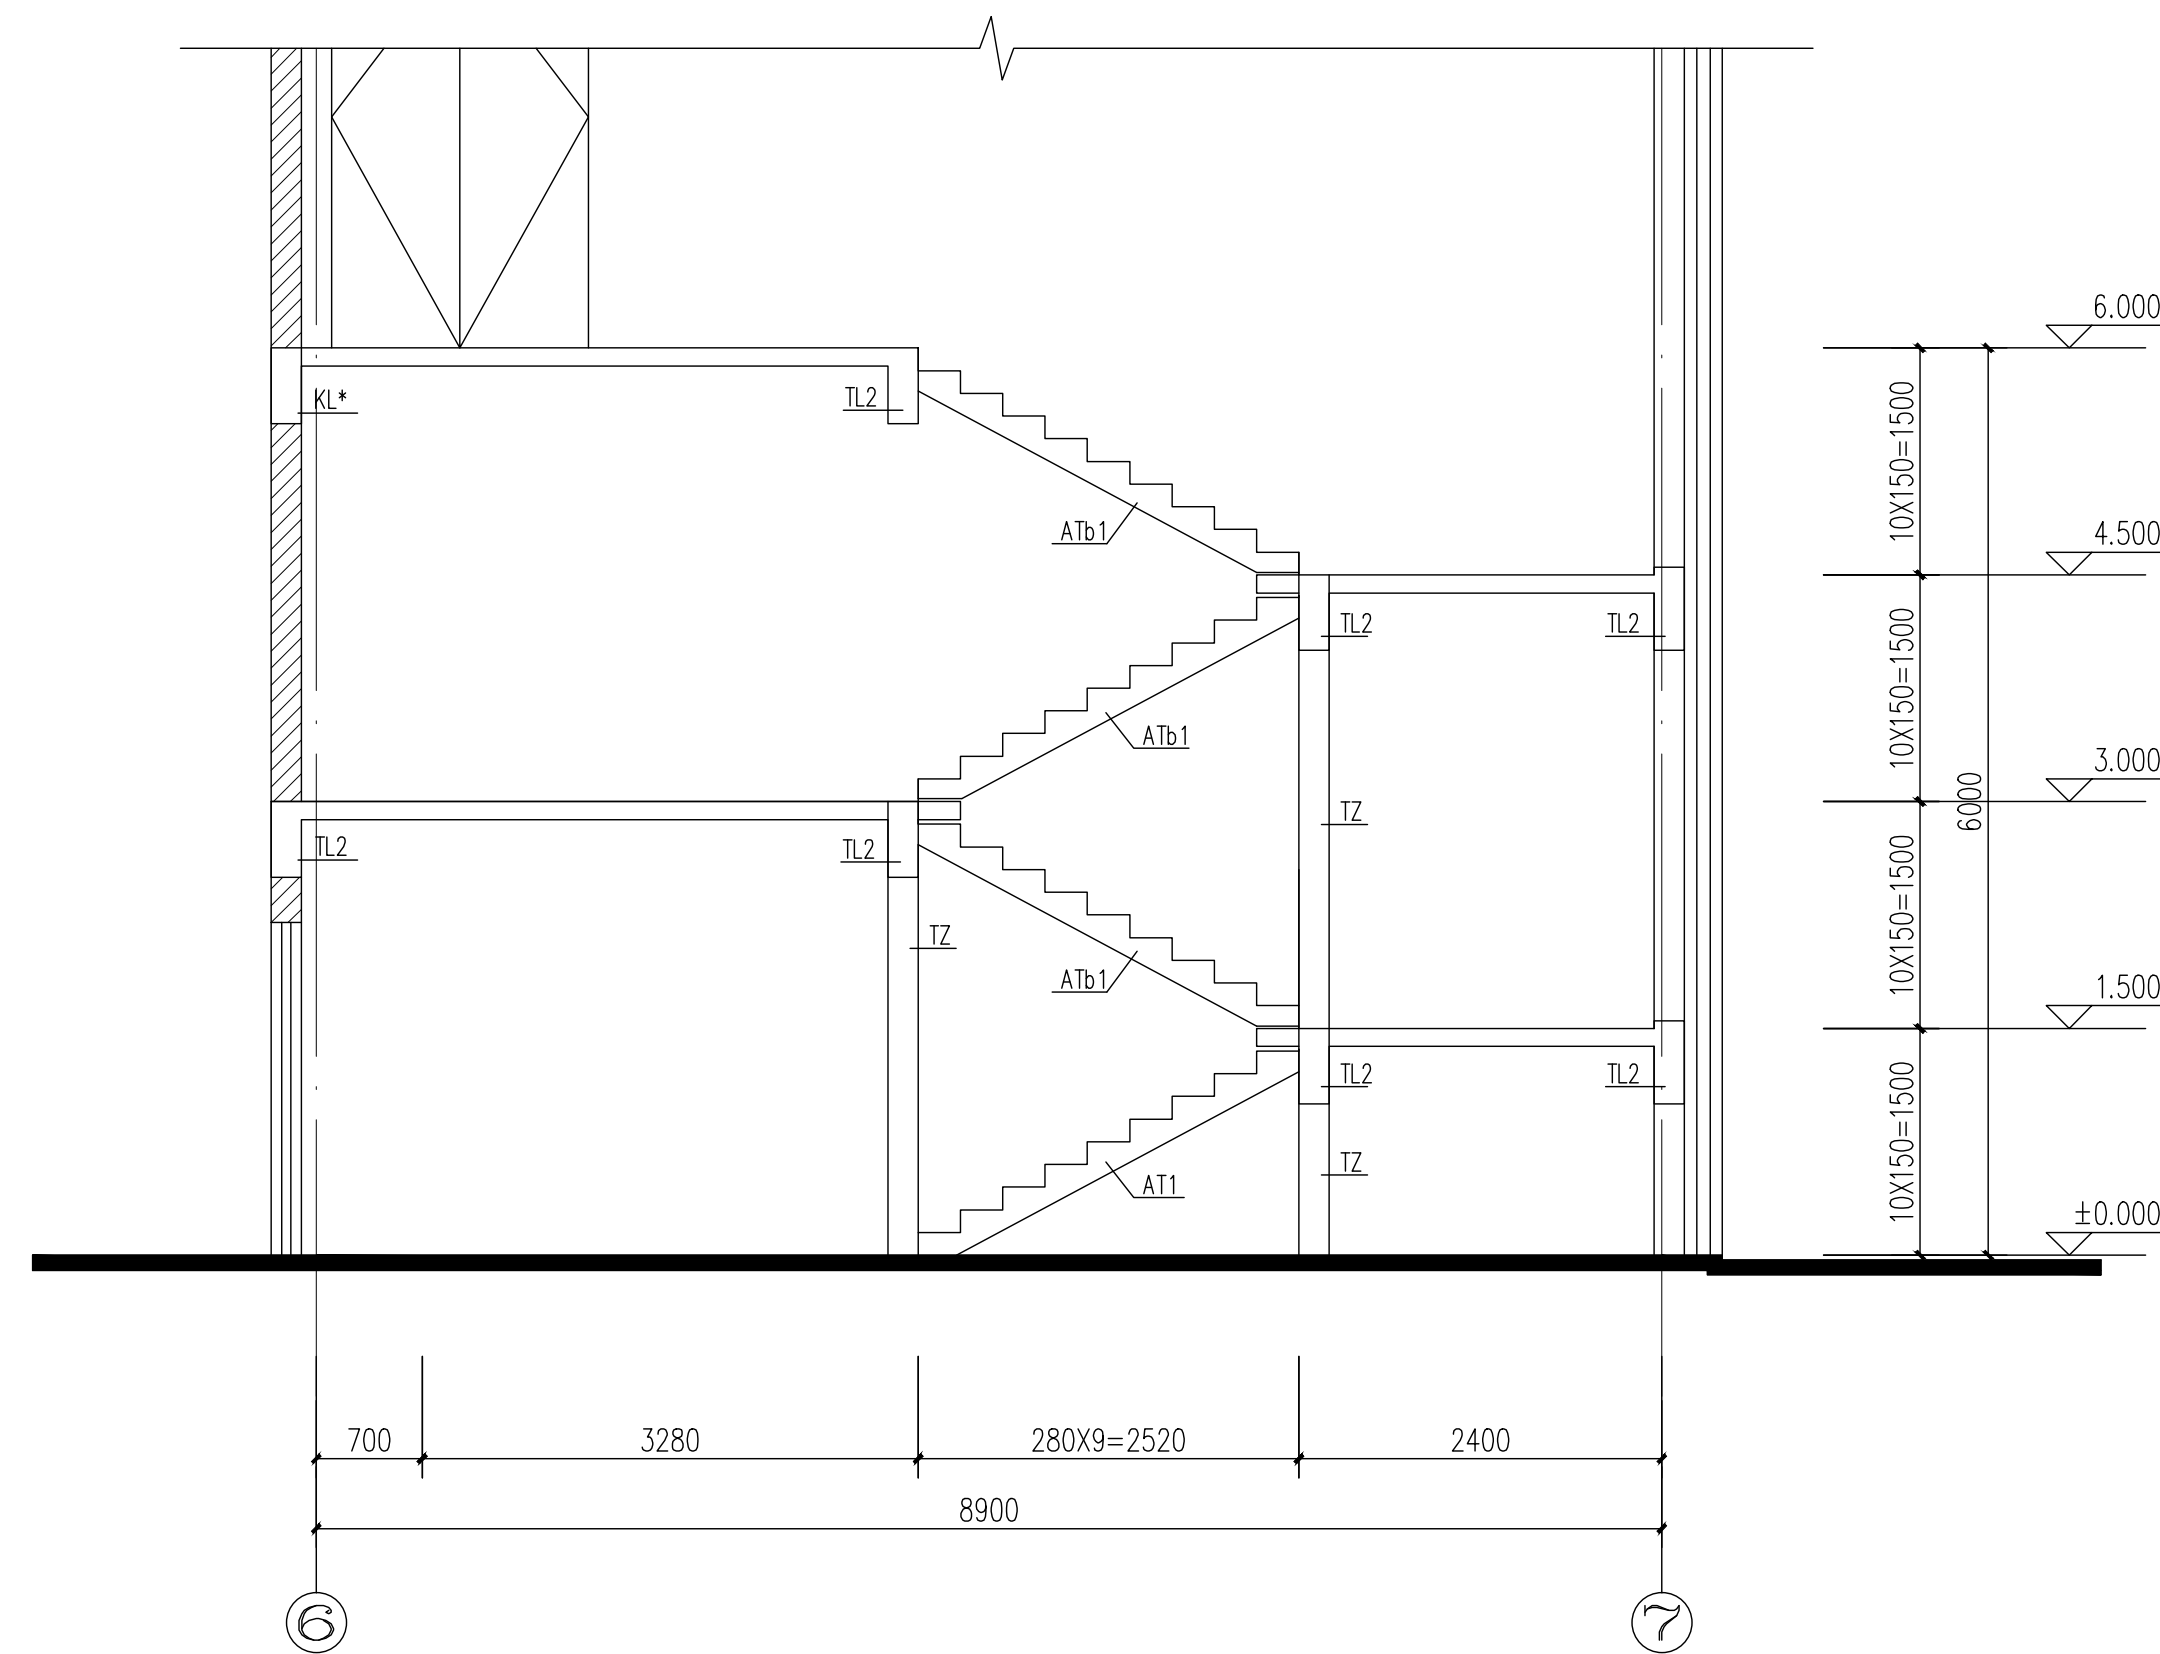

注释:

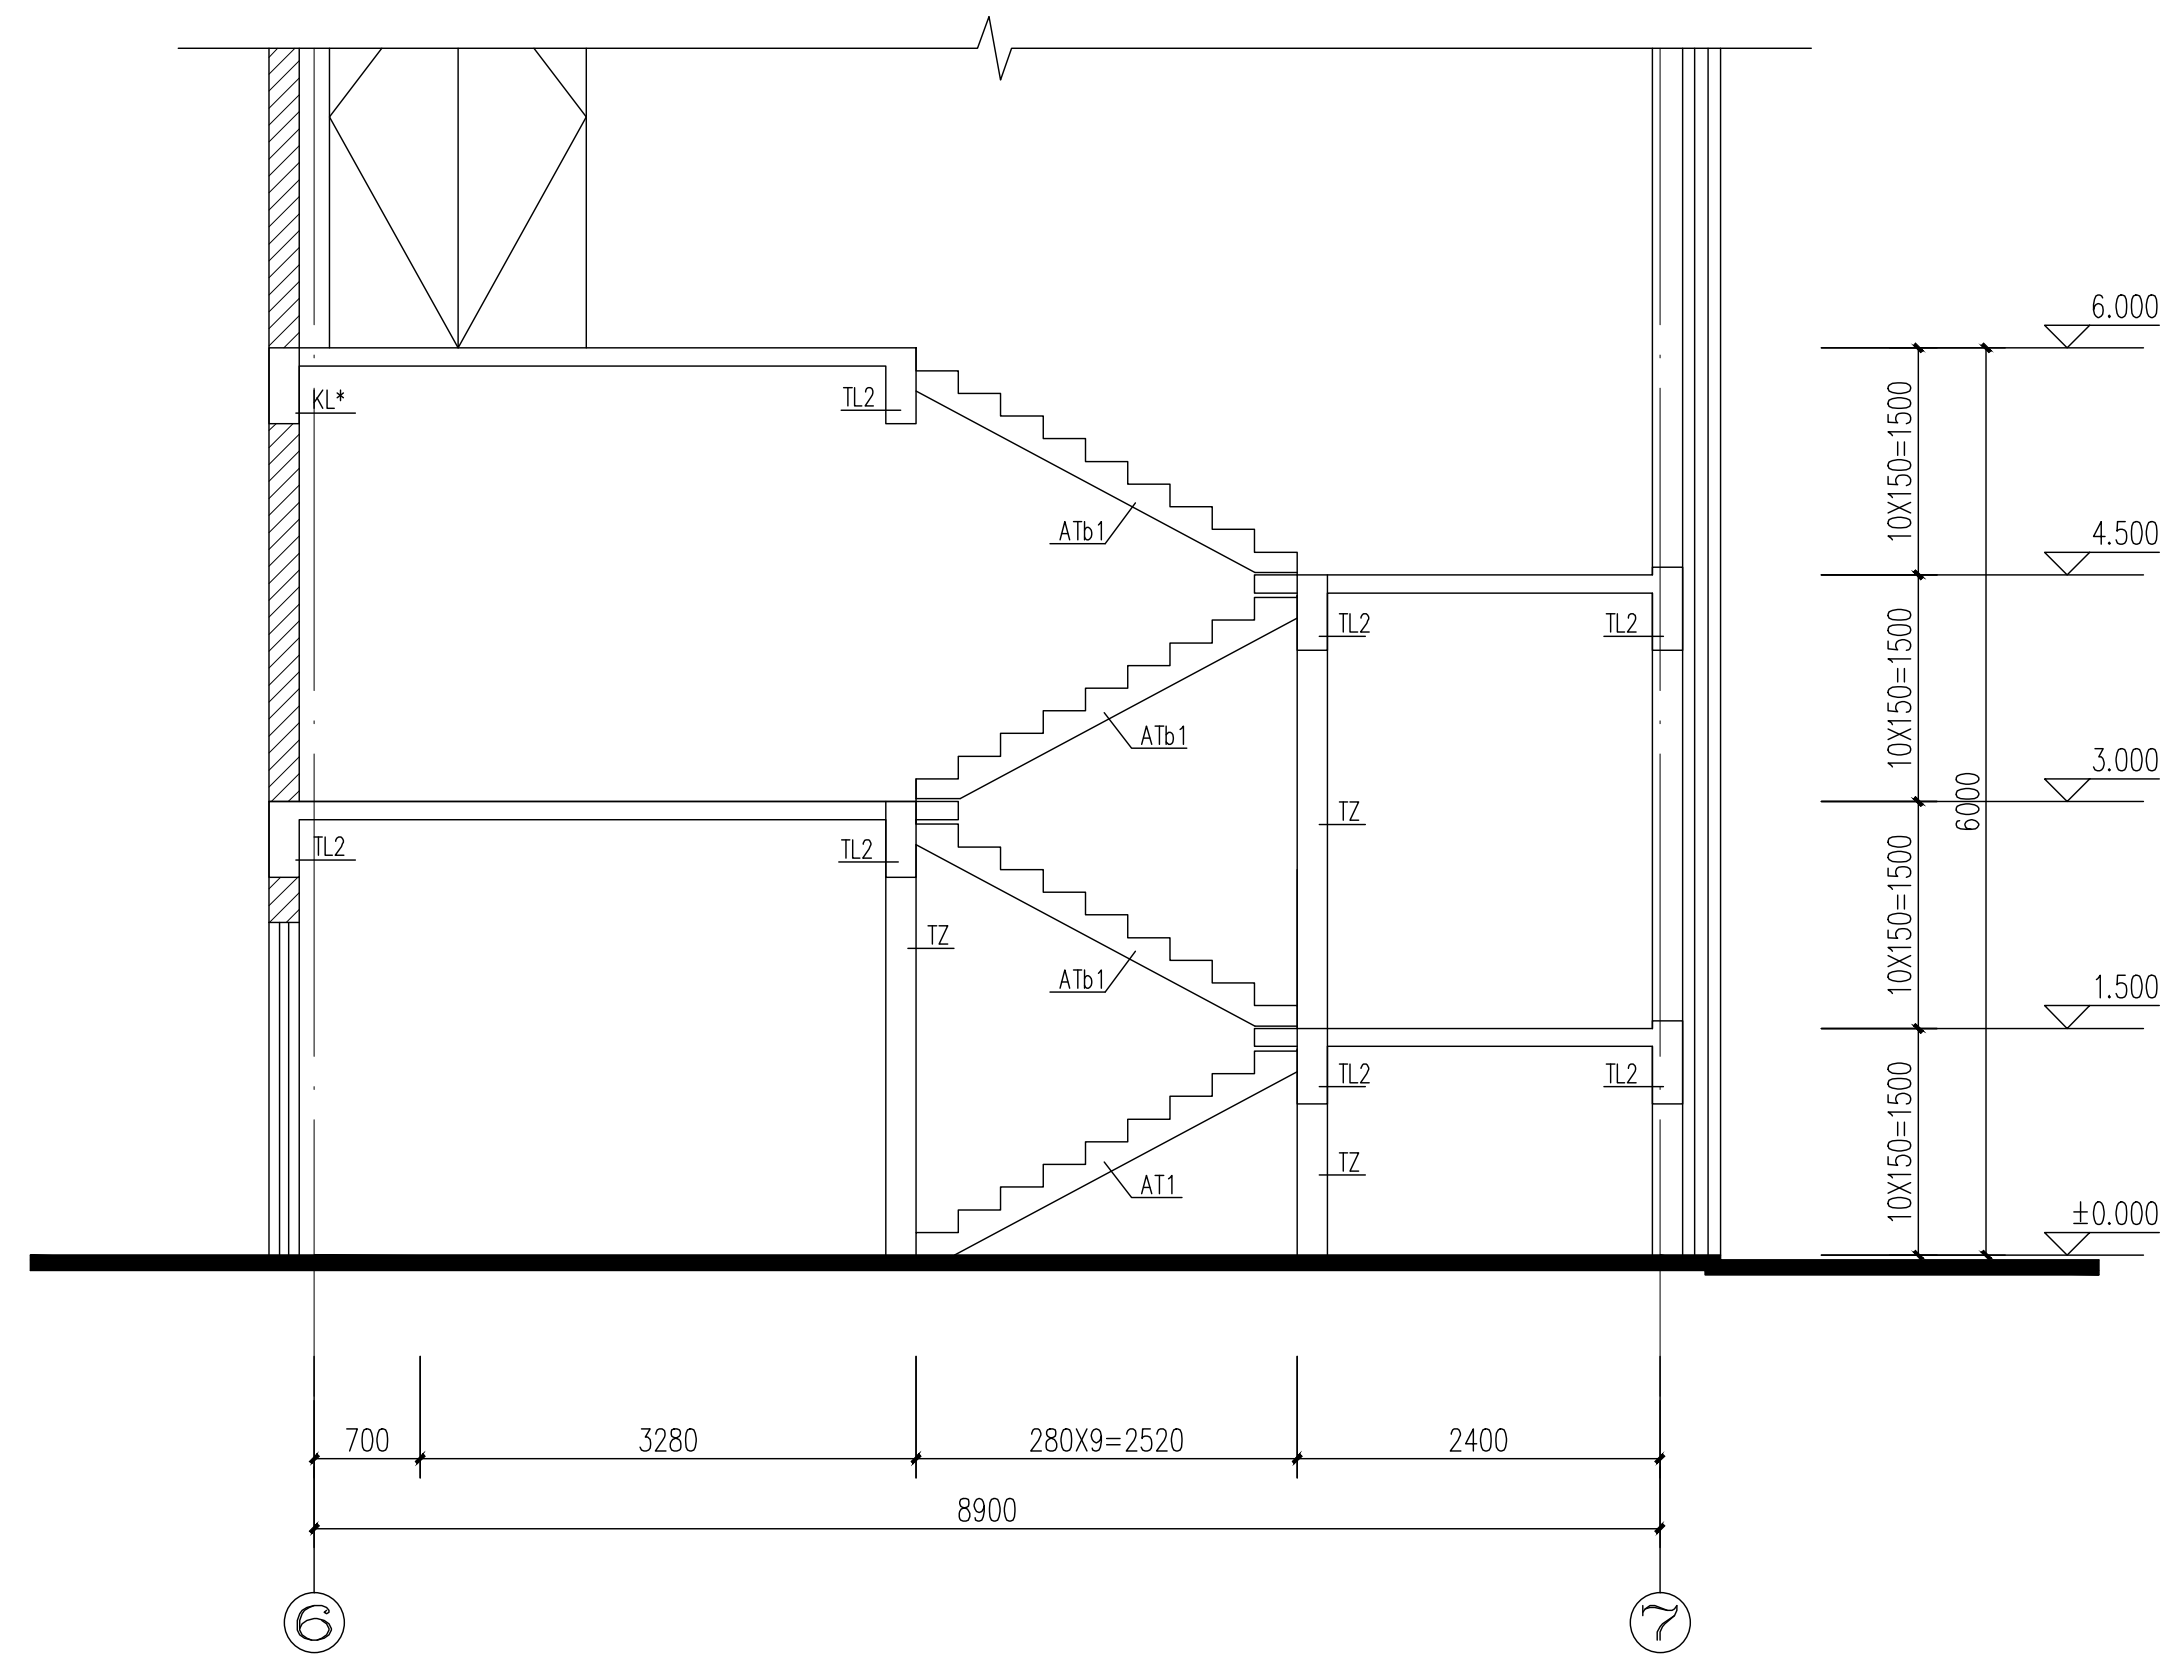

盐城市现代规划建筑设计院有限公司
单位地址：江苏省盐城市青年中路59号
钱江财富广场A座15层
乙级工程设计证书A232016977
Tel: 0515-88249679

盖章栏

第 1 页

--	--

三、

制 图		
设 计		
校 对		
专业负责人		
项目负责人		
审 核		
审 定		
批 准		

会 签 栏			
建 筑		电 气	
结 构		暖 通	
给 排 水		工 艺	
建设单位	盐城机电高等职业技术学校		
项目名称	风雨操场		
项目编号	2018024		
图纸名称	大样详图		

图纸编号	绪施-12		
日 期	2018.11	版 本	01

未加盖我院出图专用章图纸无效