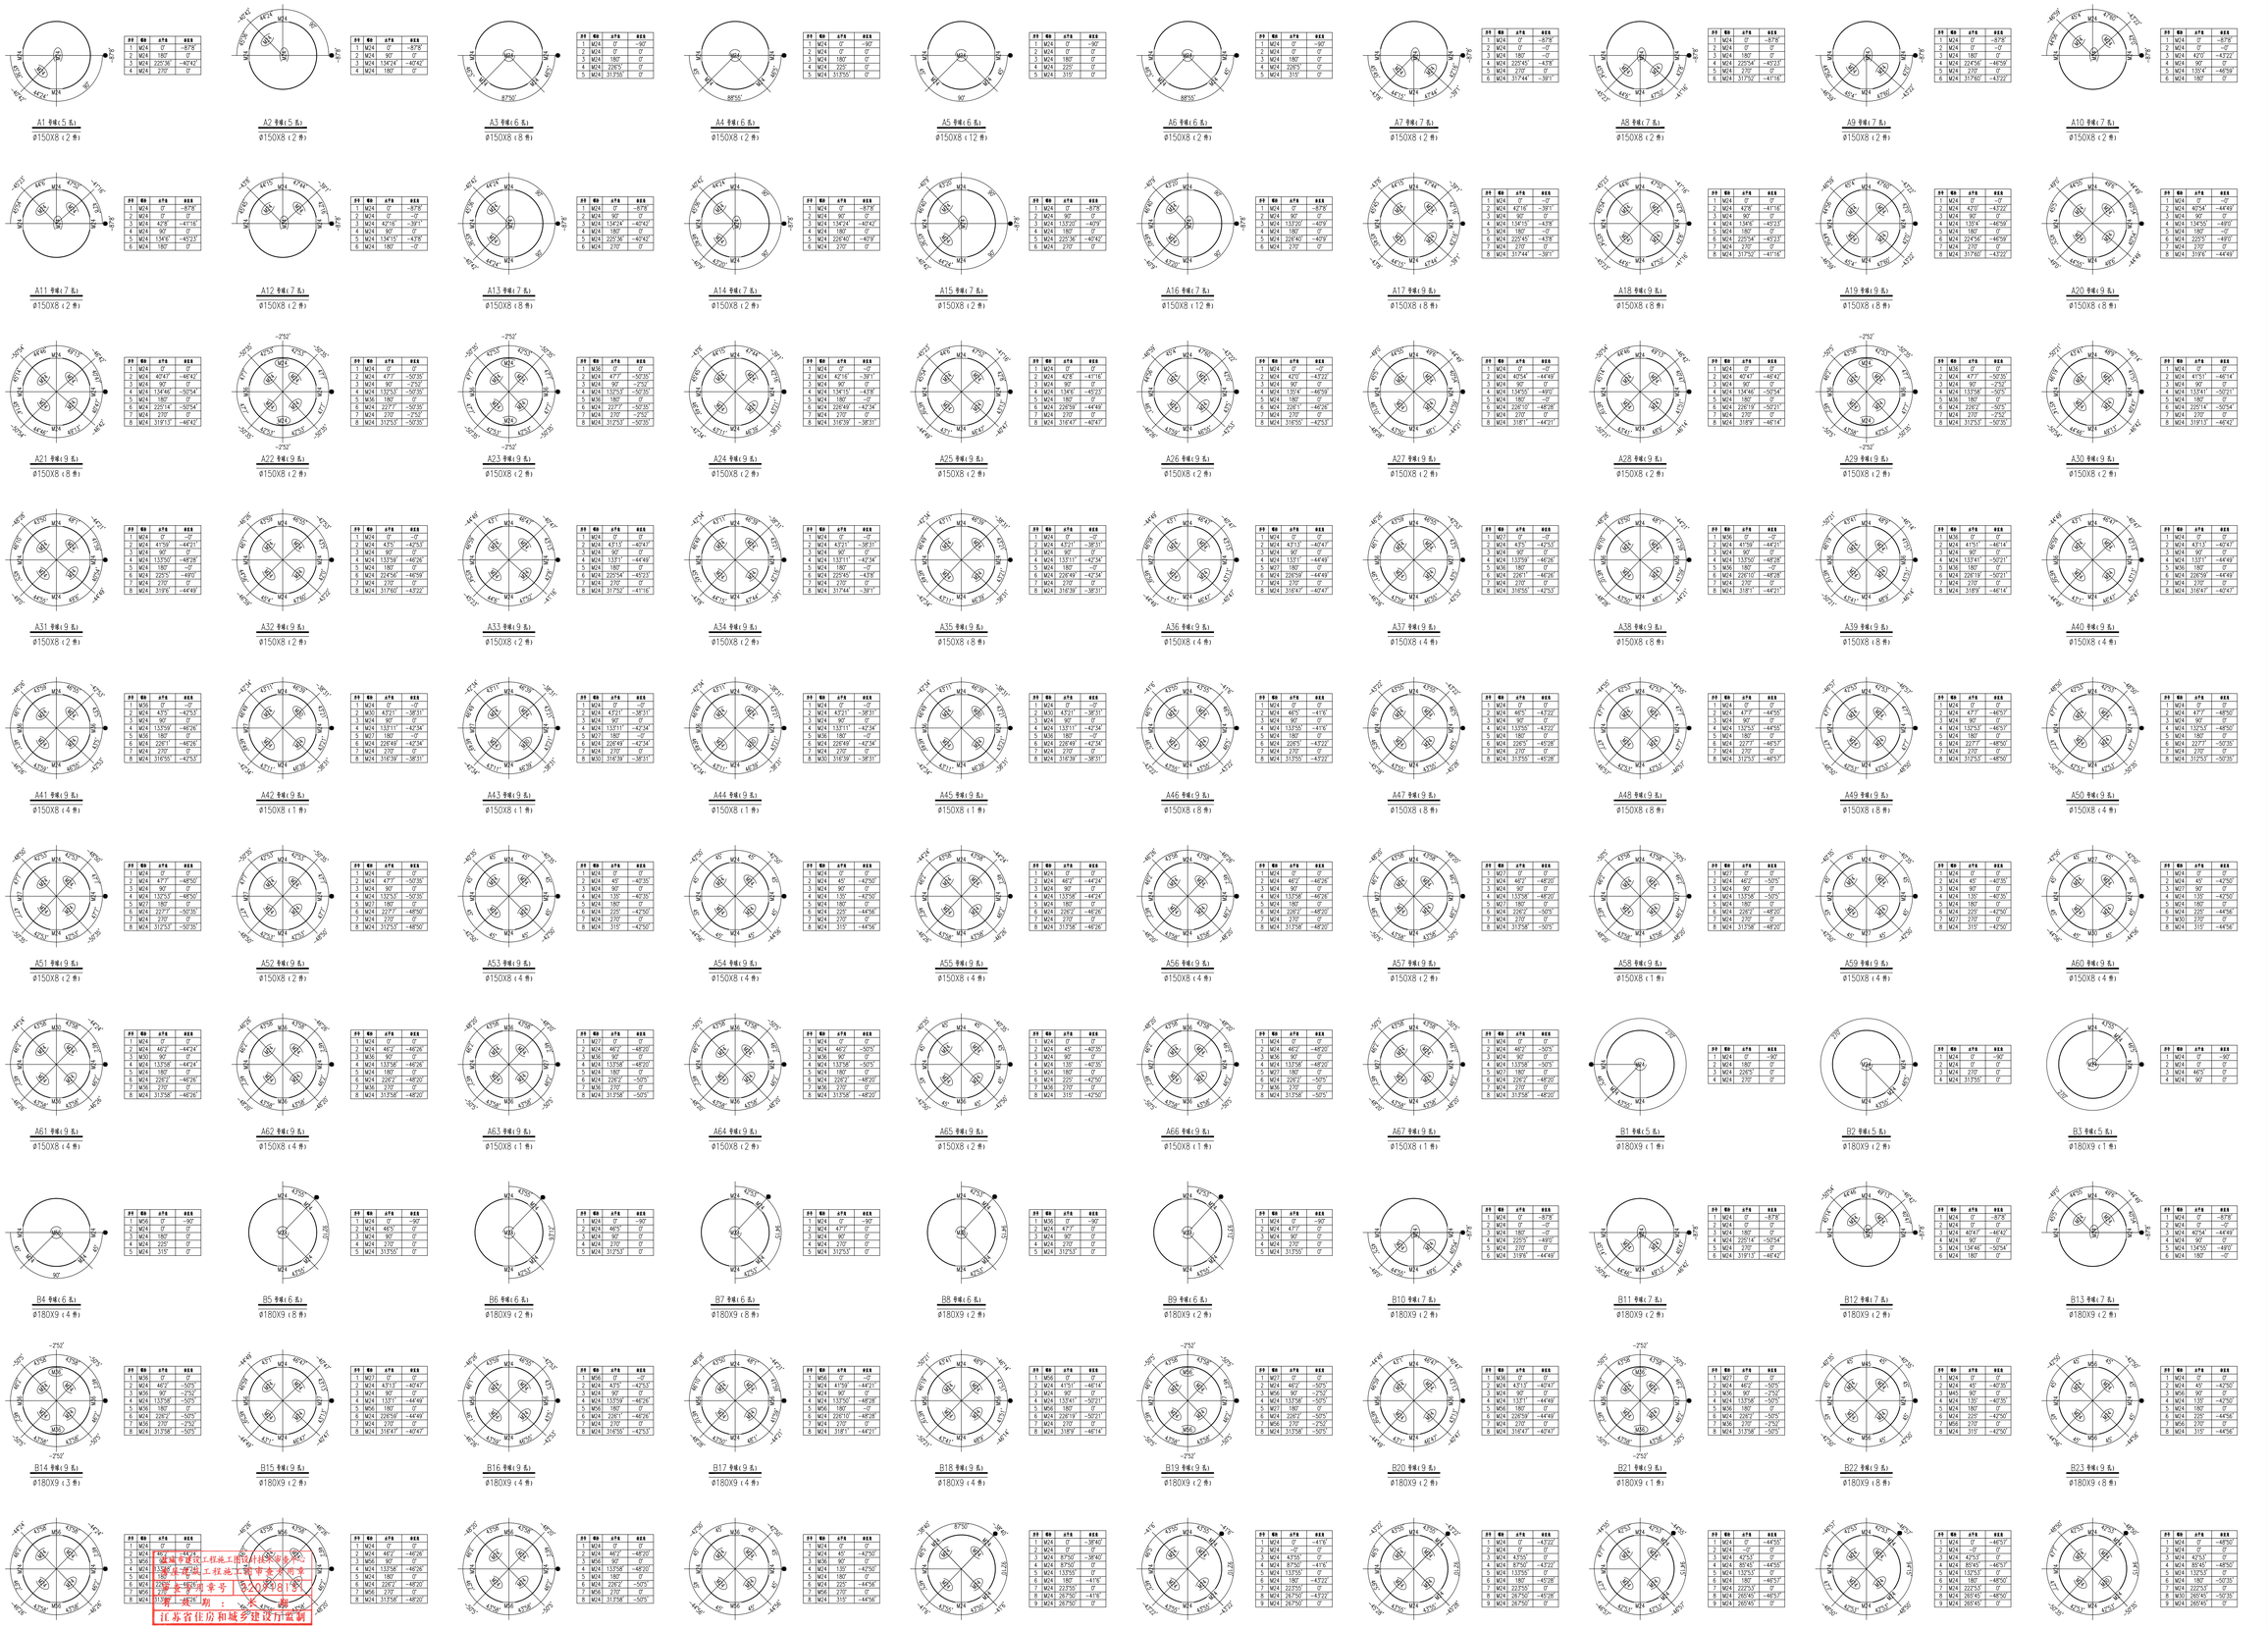

螺栓球节点图 1:5 （以垂直照纸向外的节心孔为基准孔，图中未画）

注释：

现代设计 XIAN DAI DESIGN

盐城市现代规划建筑设计院有限公司

单位地址：江苏省盐城市青年中路59号
钱江程宜广场A座15层
乙级工程设计证书A232016977
Tel：0515-88249679

盖章栏

盖章栏

江苏省工程勘察设计出图专用章
盐城市现代规划建筑设计院有限公司
资质证书 编号 A232016977
江苏省住房和城乡建设厅监制(丁)
有效期至二〇一九年九月三十日

盖章栏

中华人民共和国一级注册结构工程师
姓 名：邓正洪
注册号：3201697-S001
有效期：至2020年12月

盖章栏

制 图			
设 计			
校 对			
专业负责人			
项目负责人			
审 核			
审 定			
批 准			
会 签 栏			
建 筑		电 气	
结 构		暖 通	
给 排 水		工 艺	

建设单位 盐城机电高等职业技术学校

项目名称 风雨操场

项目编号 2018024

图纸名称 网架球加工图一

图纸编号	结施-19		
日 期		版 本	

未加盖我院出图专用章图纸无效