




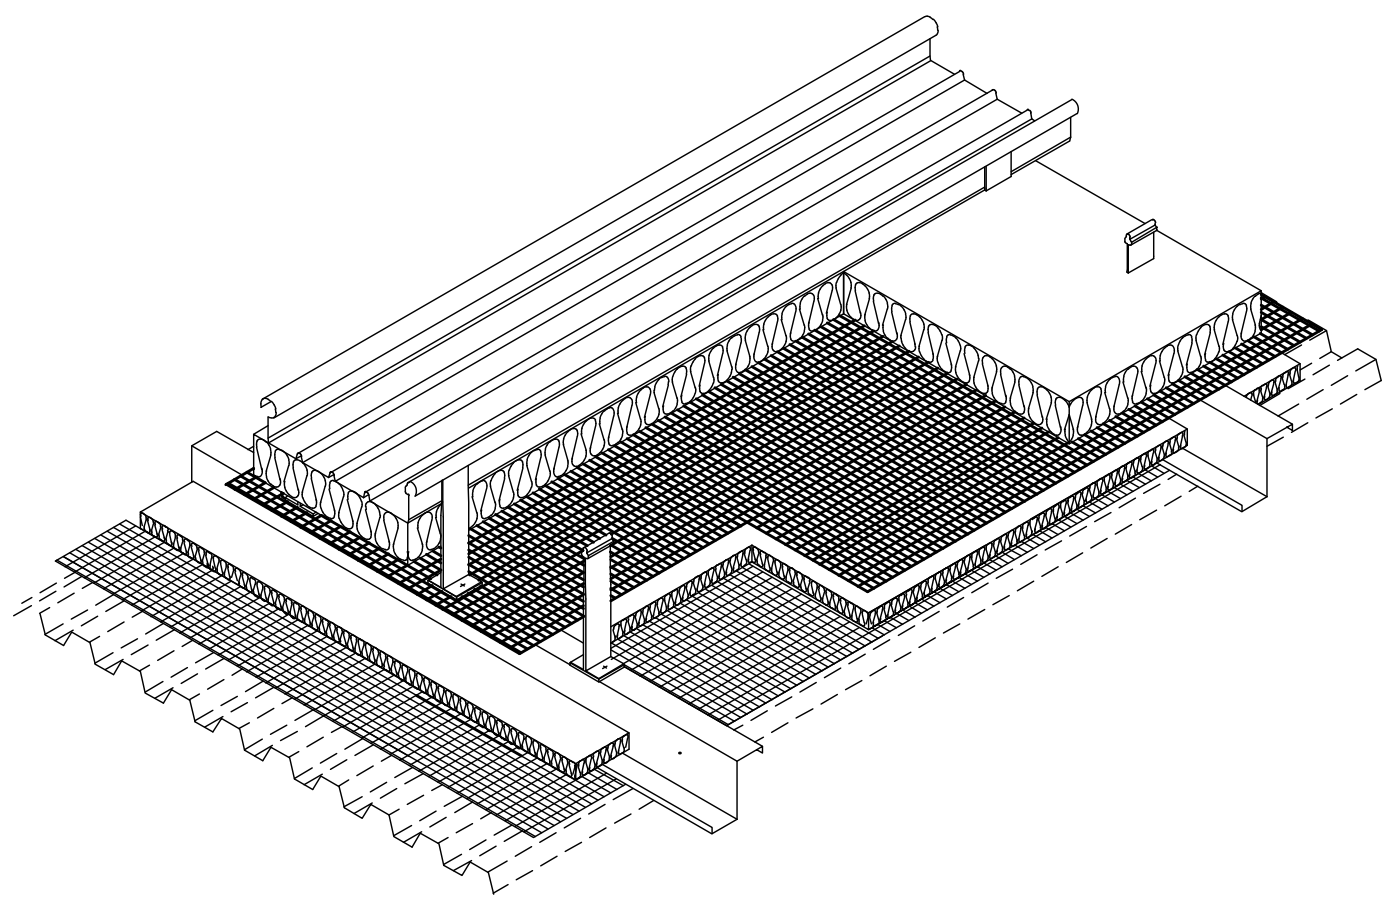


铝镁锰板节点大样

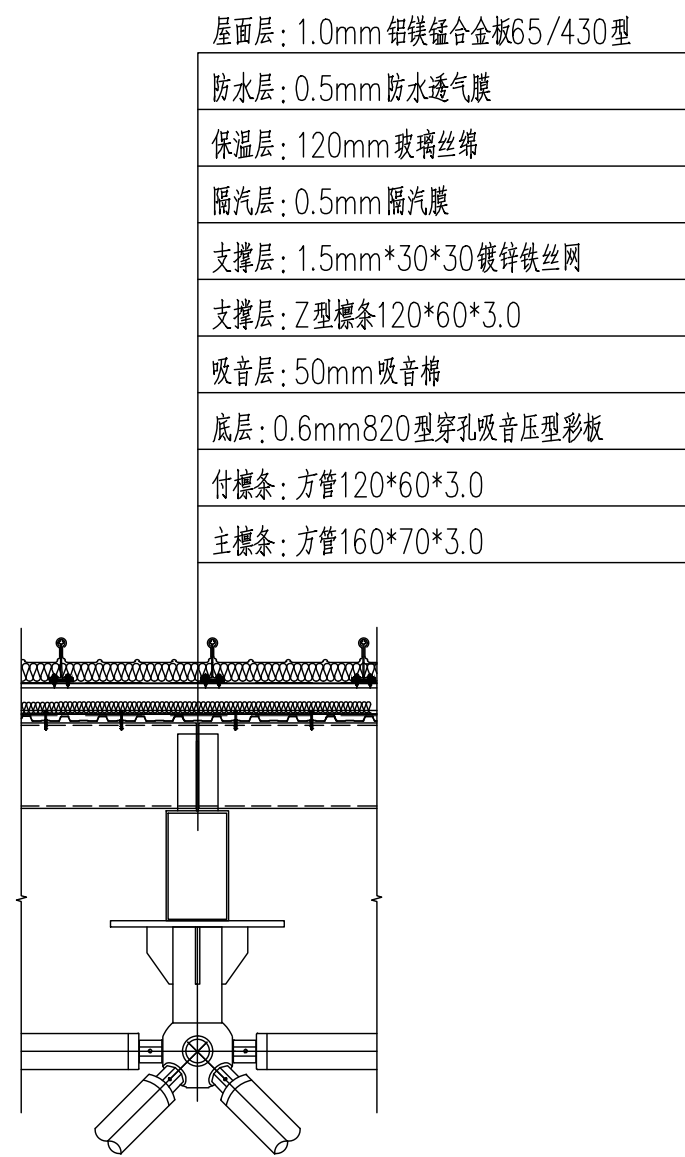


横沟节点

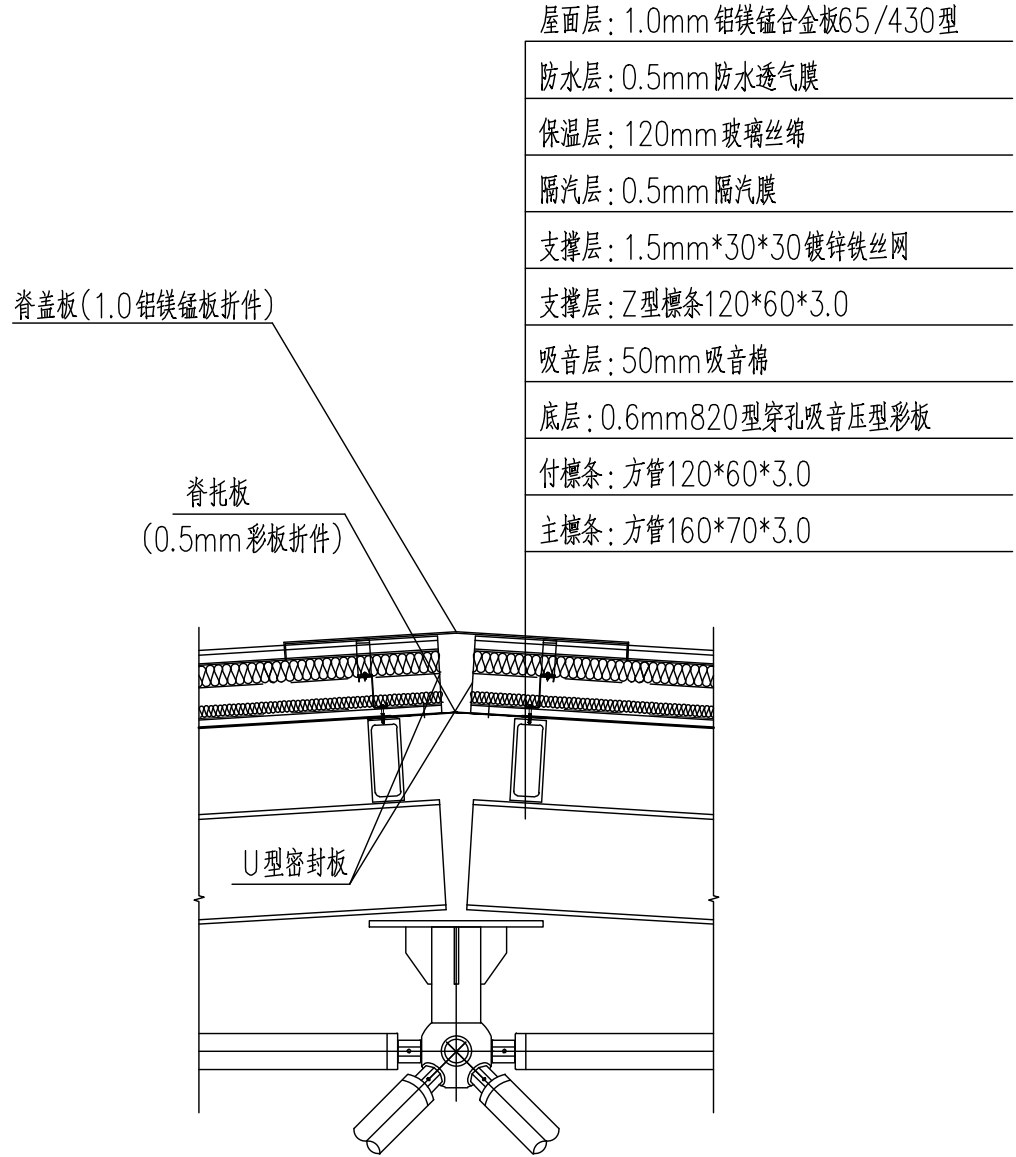


屋脊节点

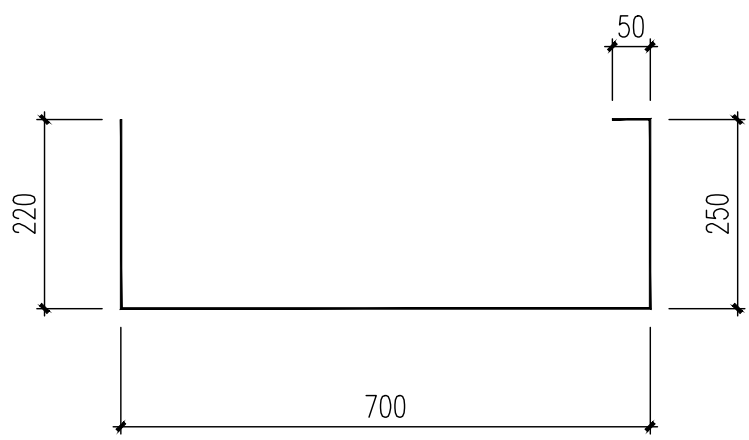


3mm不锈钢天沟断面图

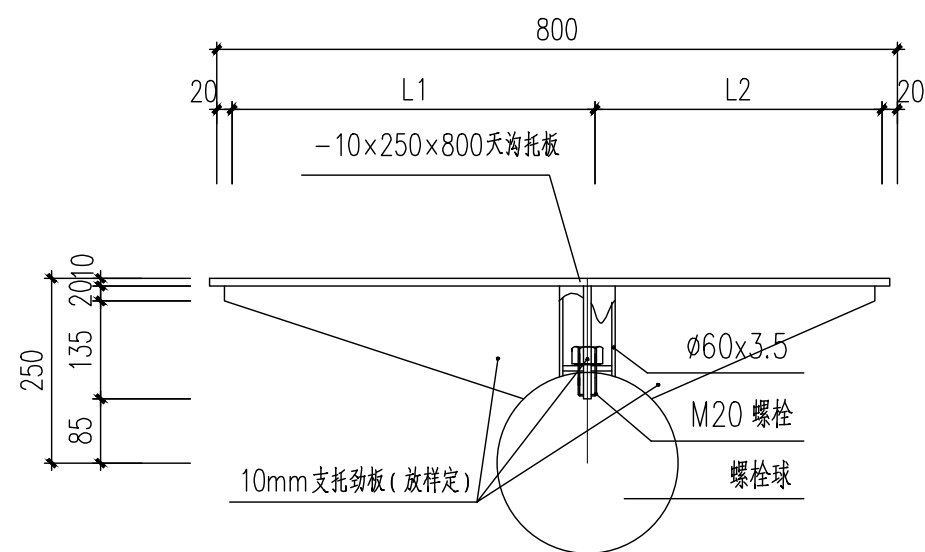

天沟支托大样图

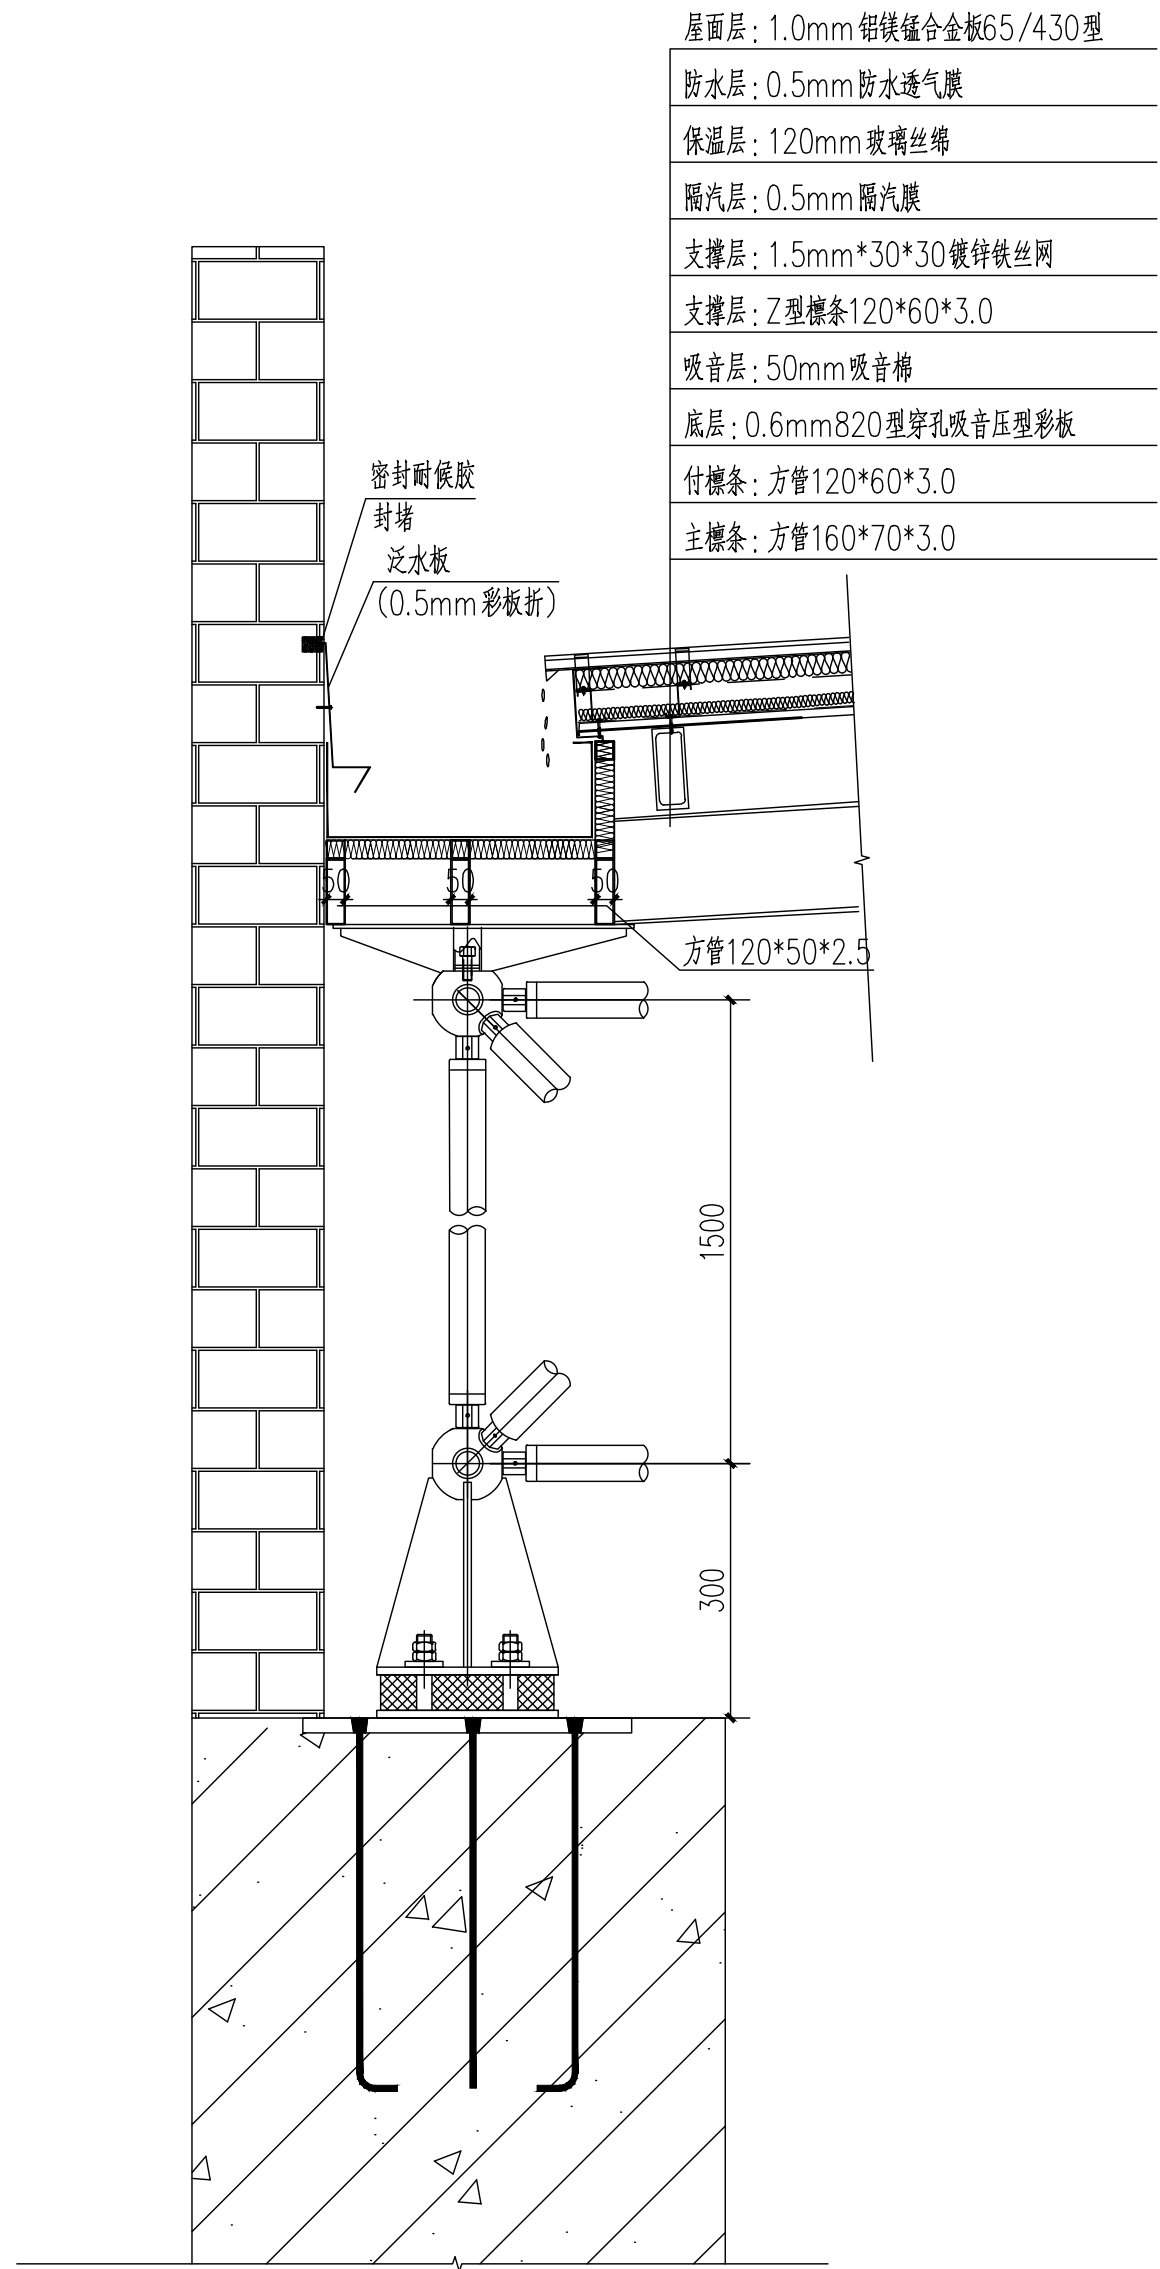

天沟节点1

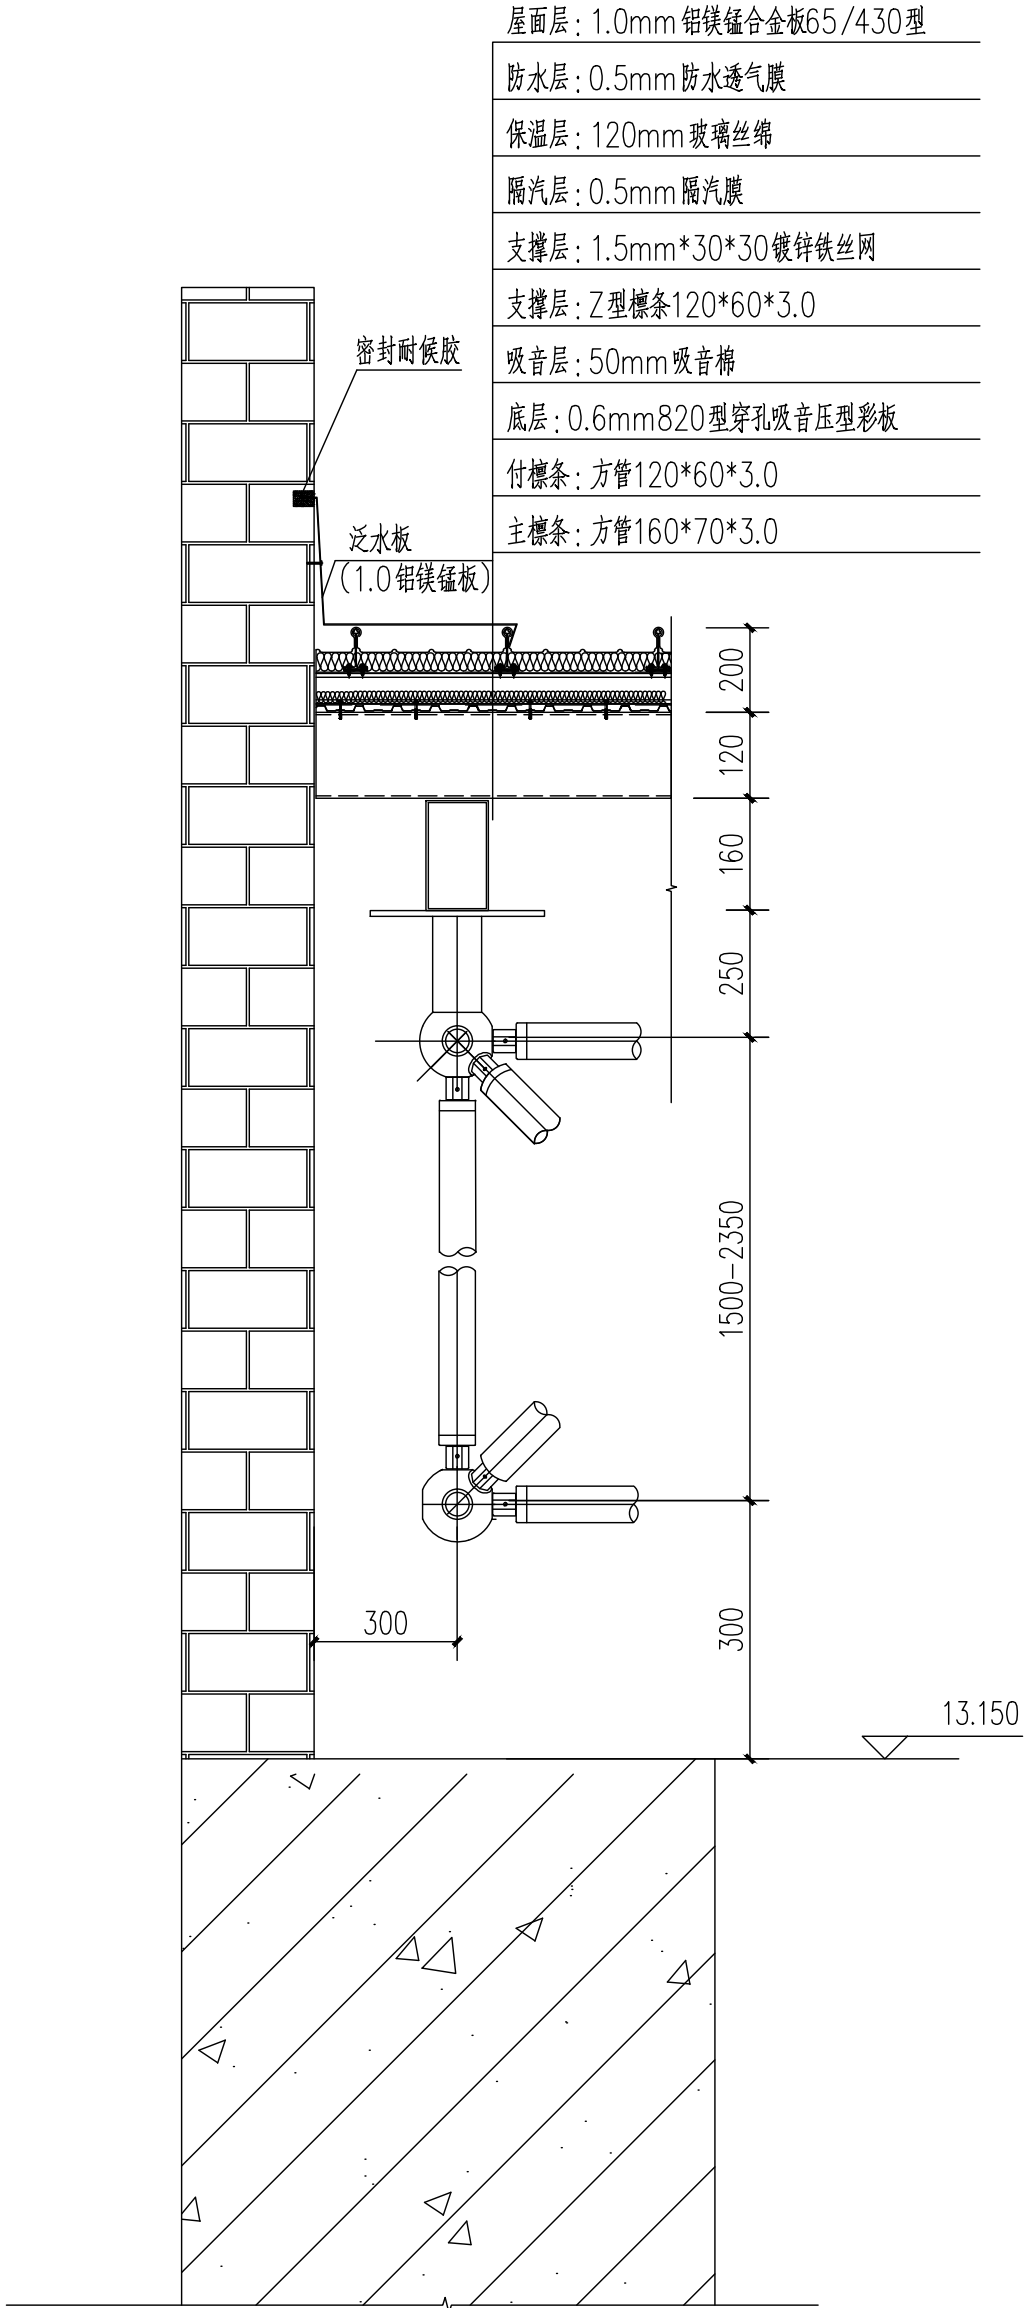

横沟节点

注释:



盐城市现代规划建筑设计院有限公司
单位地址: 江苏省盐城市青年中路59号
钱江财富广场A座15层
乙级工程设计证书A232016977
Tel: 0515-88249679

盖章栏

盖章栏

盖章栏

盖章栏

制 图	设计	
校 对	专业负责人	
审 核	项目负责人	
批 准		

建 筑	电 气
结 构	暖 通
给 排 水	工 艺
建设单位	盐城机电高等职业技术学校

项目名称 风雨操场

项目编号 2018024

图纸名称 屋面节点大样图

图纸编号	结构-22
日 期	版 本

未加盖我院出图专用章图纸无效