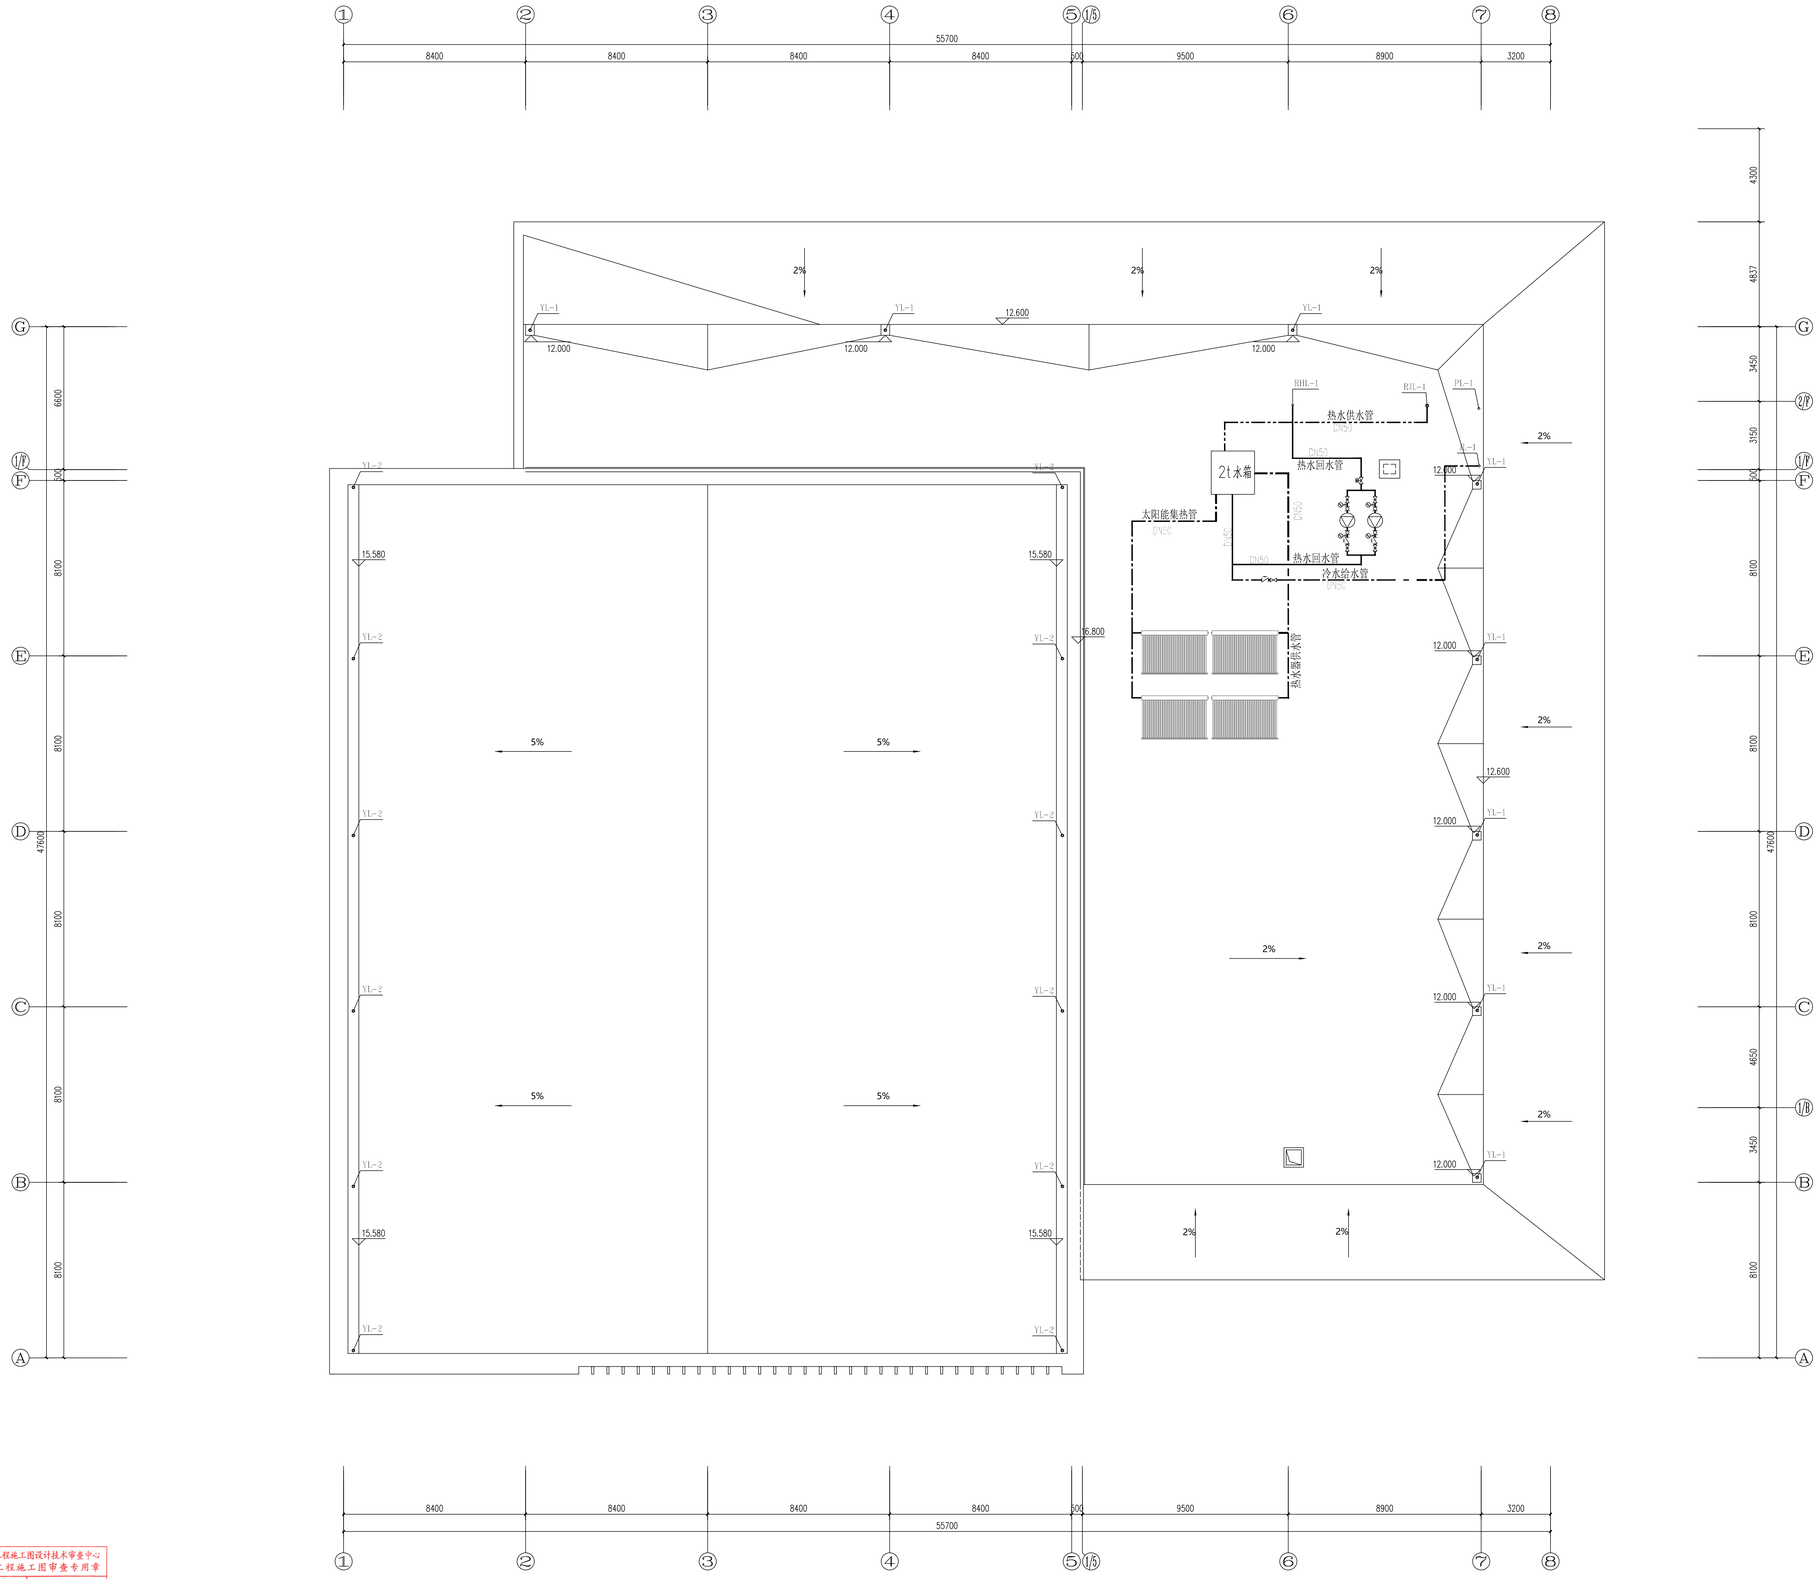


注释：


现代设计
XIAN DAI DESIGN
盐城市现代规划建筑设计院有限公司
单位地址：江苏省盐城市青年中路59号
钱江财富广场A座15层
乙级工程设计证书A232016977
Tel：0515-88249679


盖章栏

盖章栏

江苏省工程勘察设计出图专用章
盐城市现代规划建筑设计院有限公司
资质证书编号 A232016977
江苏省住房和城乡建设厅监制(丁)
有效期至二〇一九年九月三十日

盐城市现代规划建筑设计院有限公司
建筑消防设计自审专用章

| | | | |
|---|---|---|---|
| 制图 | | | |
| 设计 | | | |
| 校对 | | | |
| 专业负责人 | | | |
| 项目负责人 | | | |
| 审核 | | | |
| 审定 | | | |
| 批准 | | | |
| 会签栏 | | | |
| 建筑 | | 电气 | |
| 结构 | | 暖通 | |
| 给排水 | | 工艺 | |

建设单位 盐城机电高等职业技术学校

项目名称 风雨操场

项目编号 2018024

图纸名称 屋顶给水排水平面图

图纸编号 水施-04

日期 2018.11 版本 01

未加盖我院出图专用章图纸无效

盐城市建设工程施工图设计技术审查中心
房屋建筑工程施工图审查专用章
审查专用章号 320918151
有效期：长期
江苏省住房和城乡建设厅监制

## 屋顶给水排水平面图 1:100