


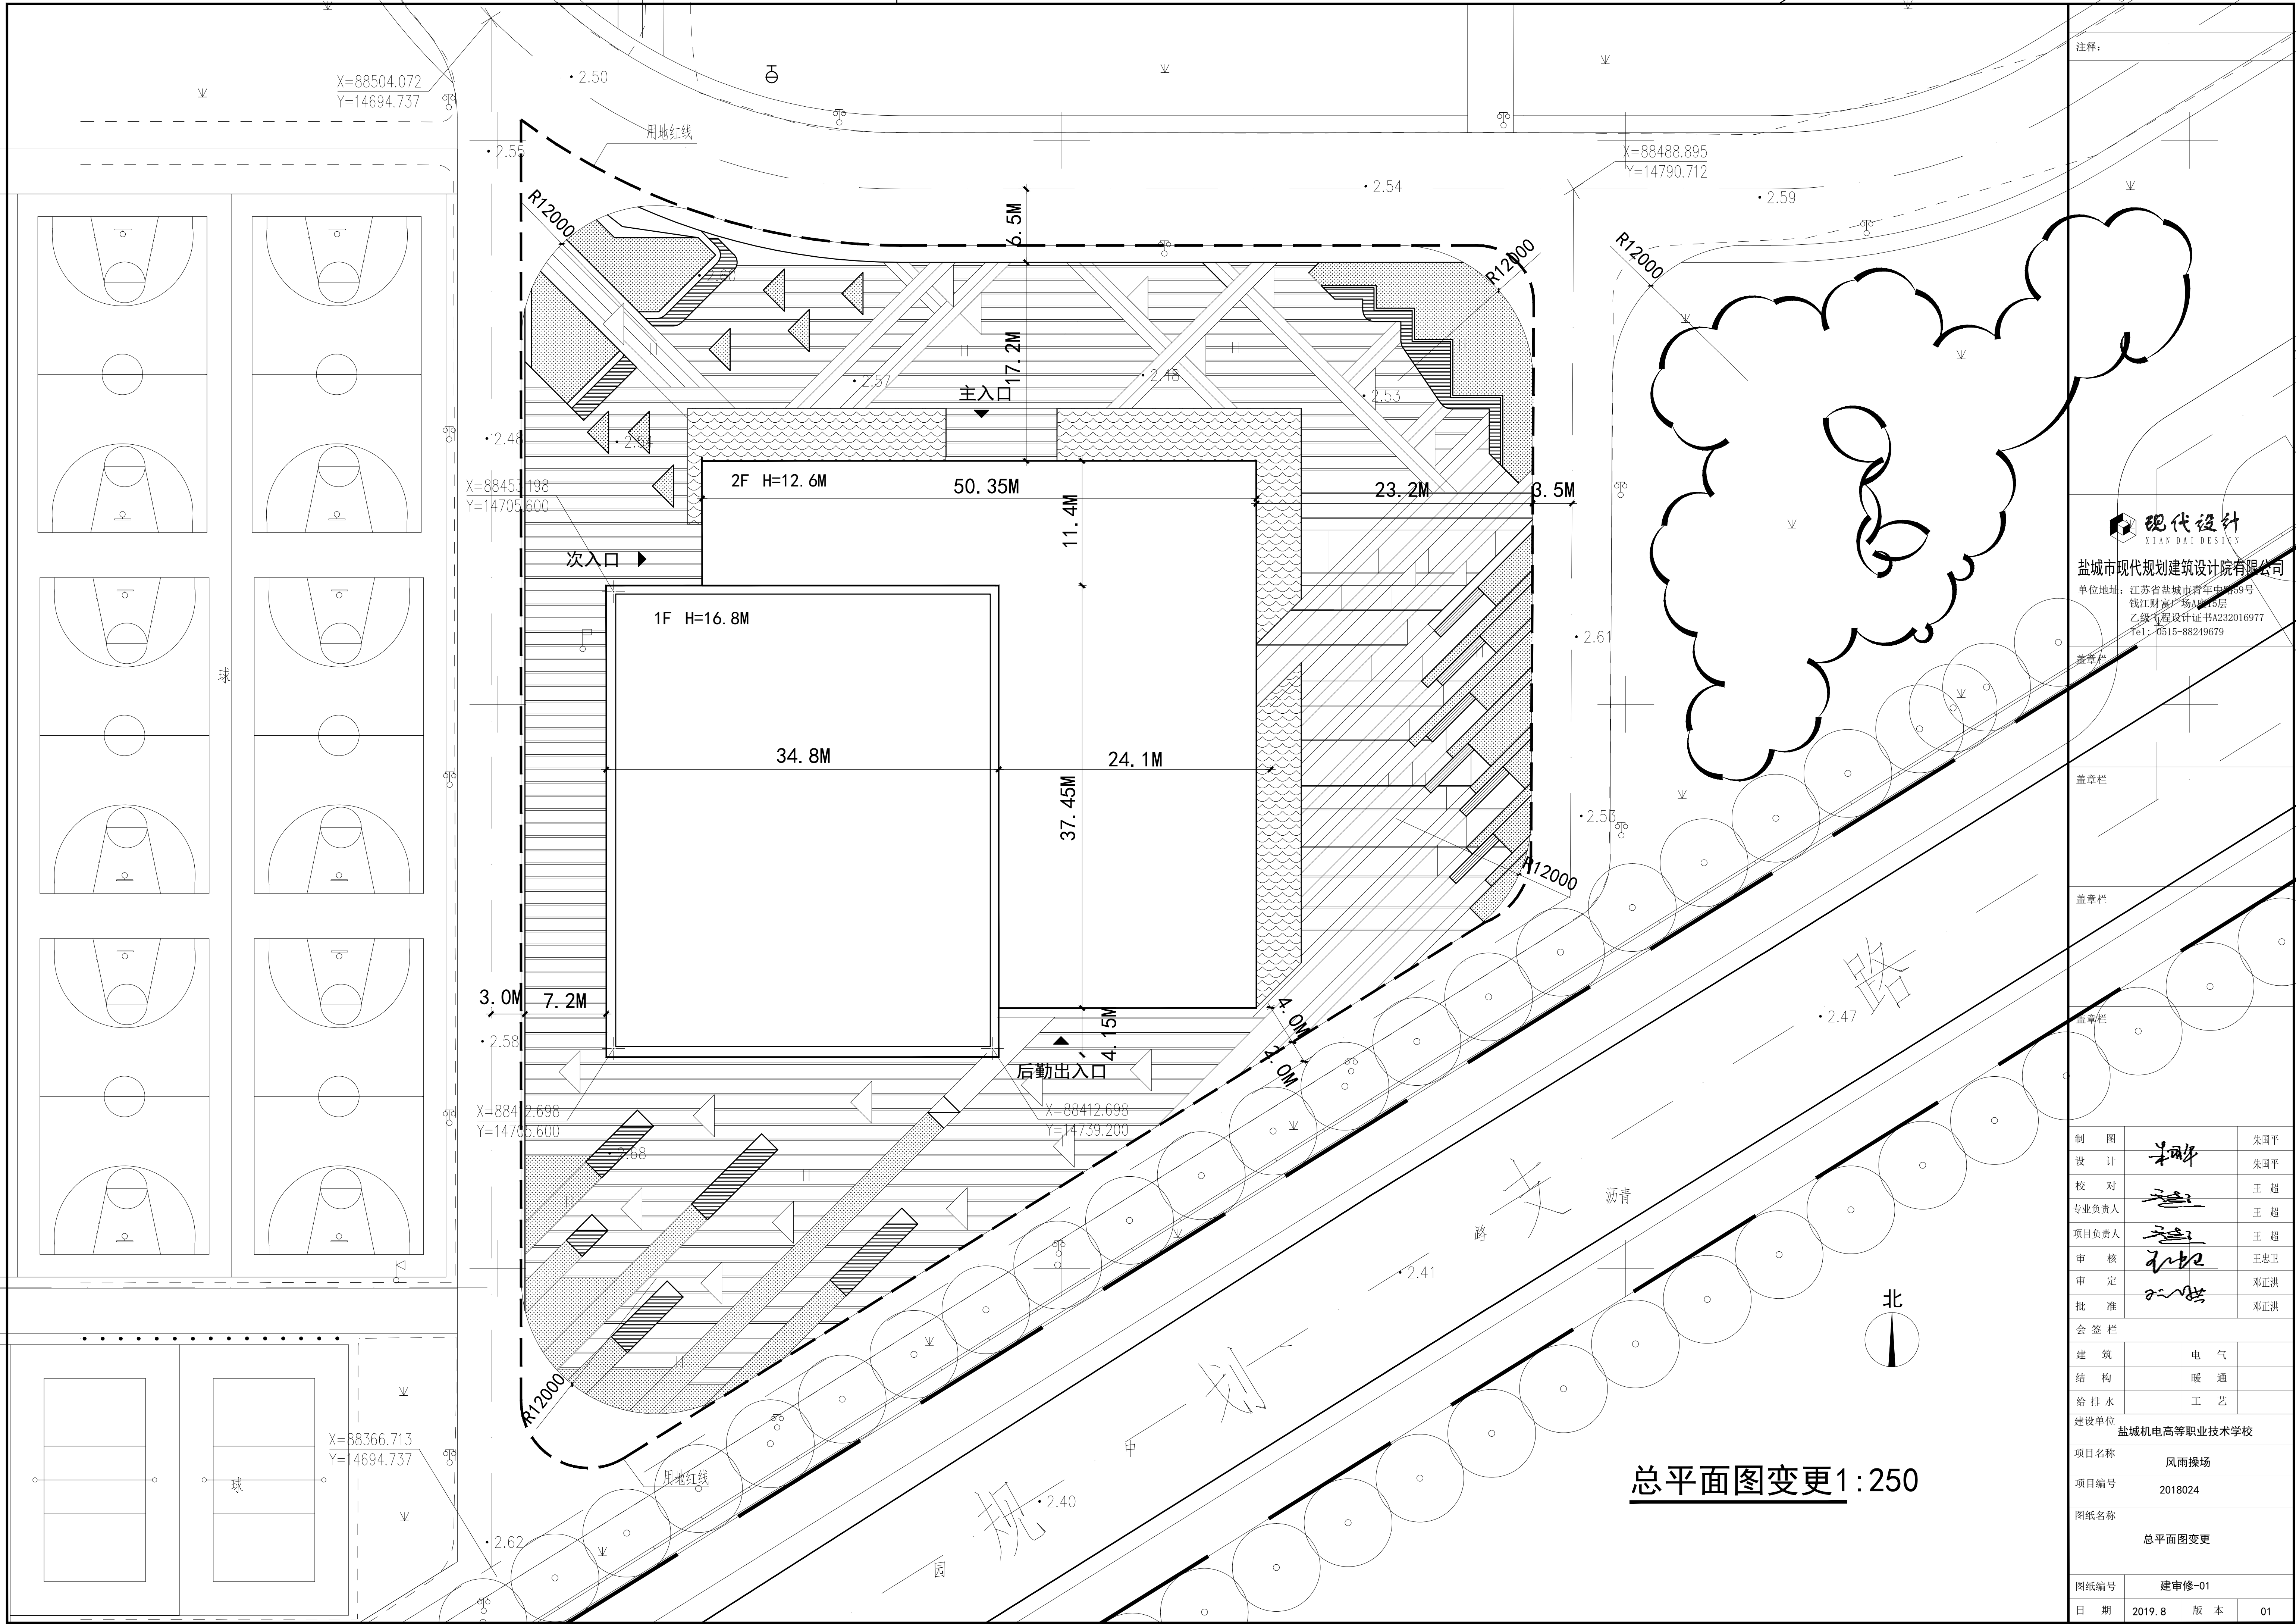

现代设计
XIAN DAI DESIGN
盐城市现代规划建筑设计院有限公司
单位地址：江苏省盐城市青年中路59号
钱江财富广场A座5层
乙级工程设计证书A232016977
Tel: 0515-88249679

制 图	朱国平	朱国平
设 计	王超	王超
校 对	王超	王超
专业负责人	王超	王超
项目负责人	王超	王超
审 核	王忠卫	王忠卫
审 定	邓正洪	邓正洪
批 准	邓正洪	邓正洪

建 筑	电 气	
结 构	暖 通	
给 排 水	工 艺	
建设单位	盐城机电高等职业技术学校	
项目名称	风雨操场	
项目编号	2018024	
图纸名称	总平面图变更	
图纸编号	建审修-01	
日 期	2019. 8	版 本
		01