



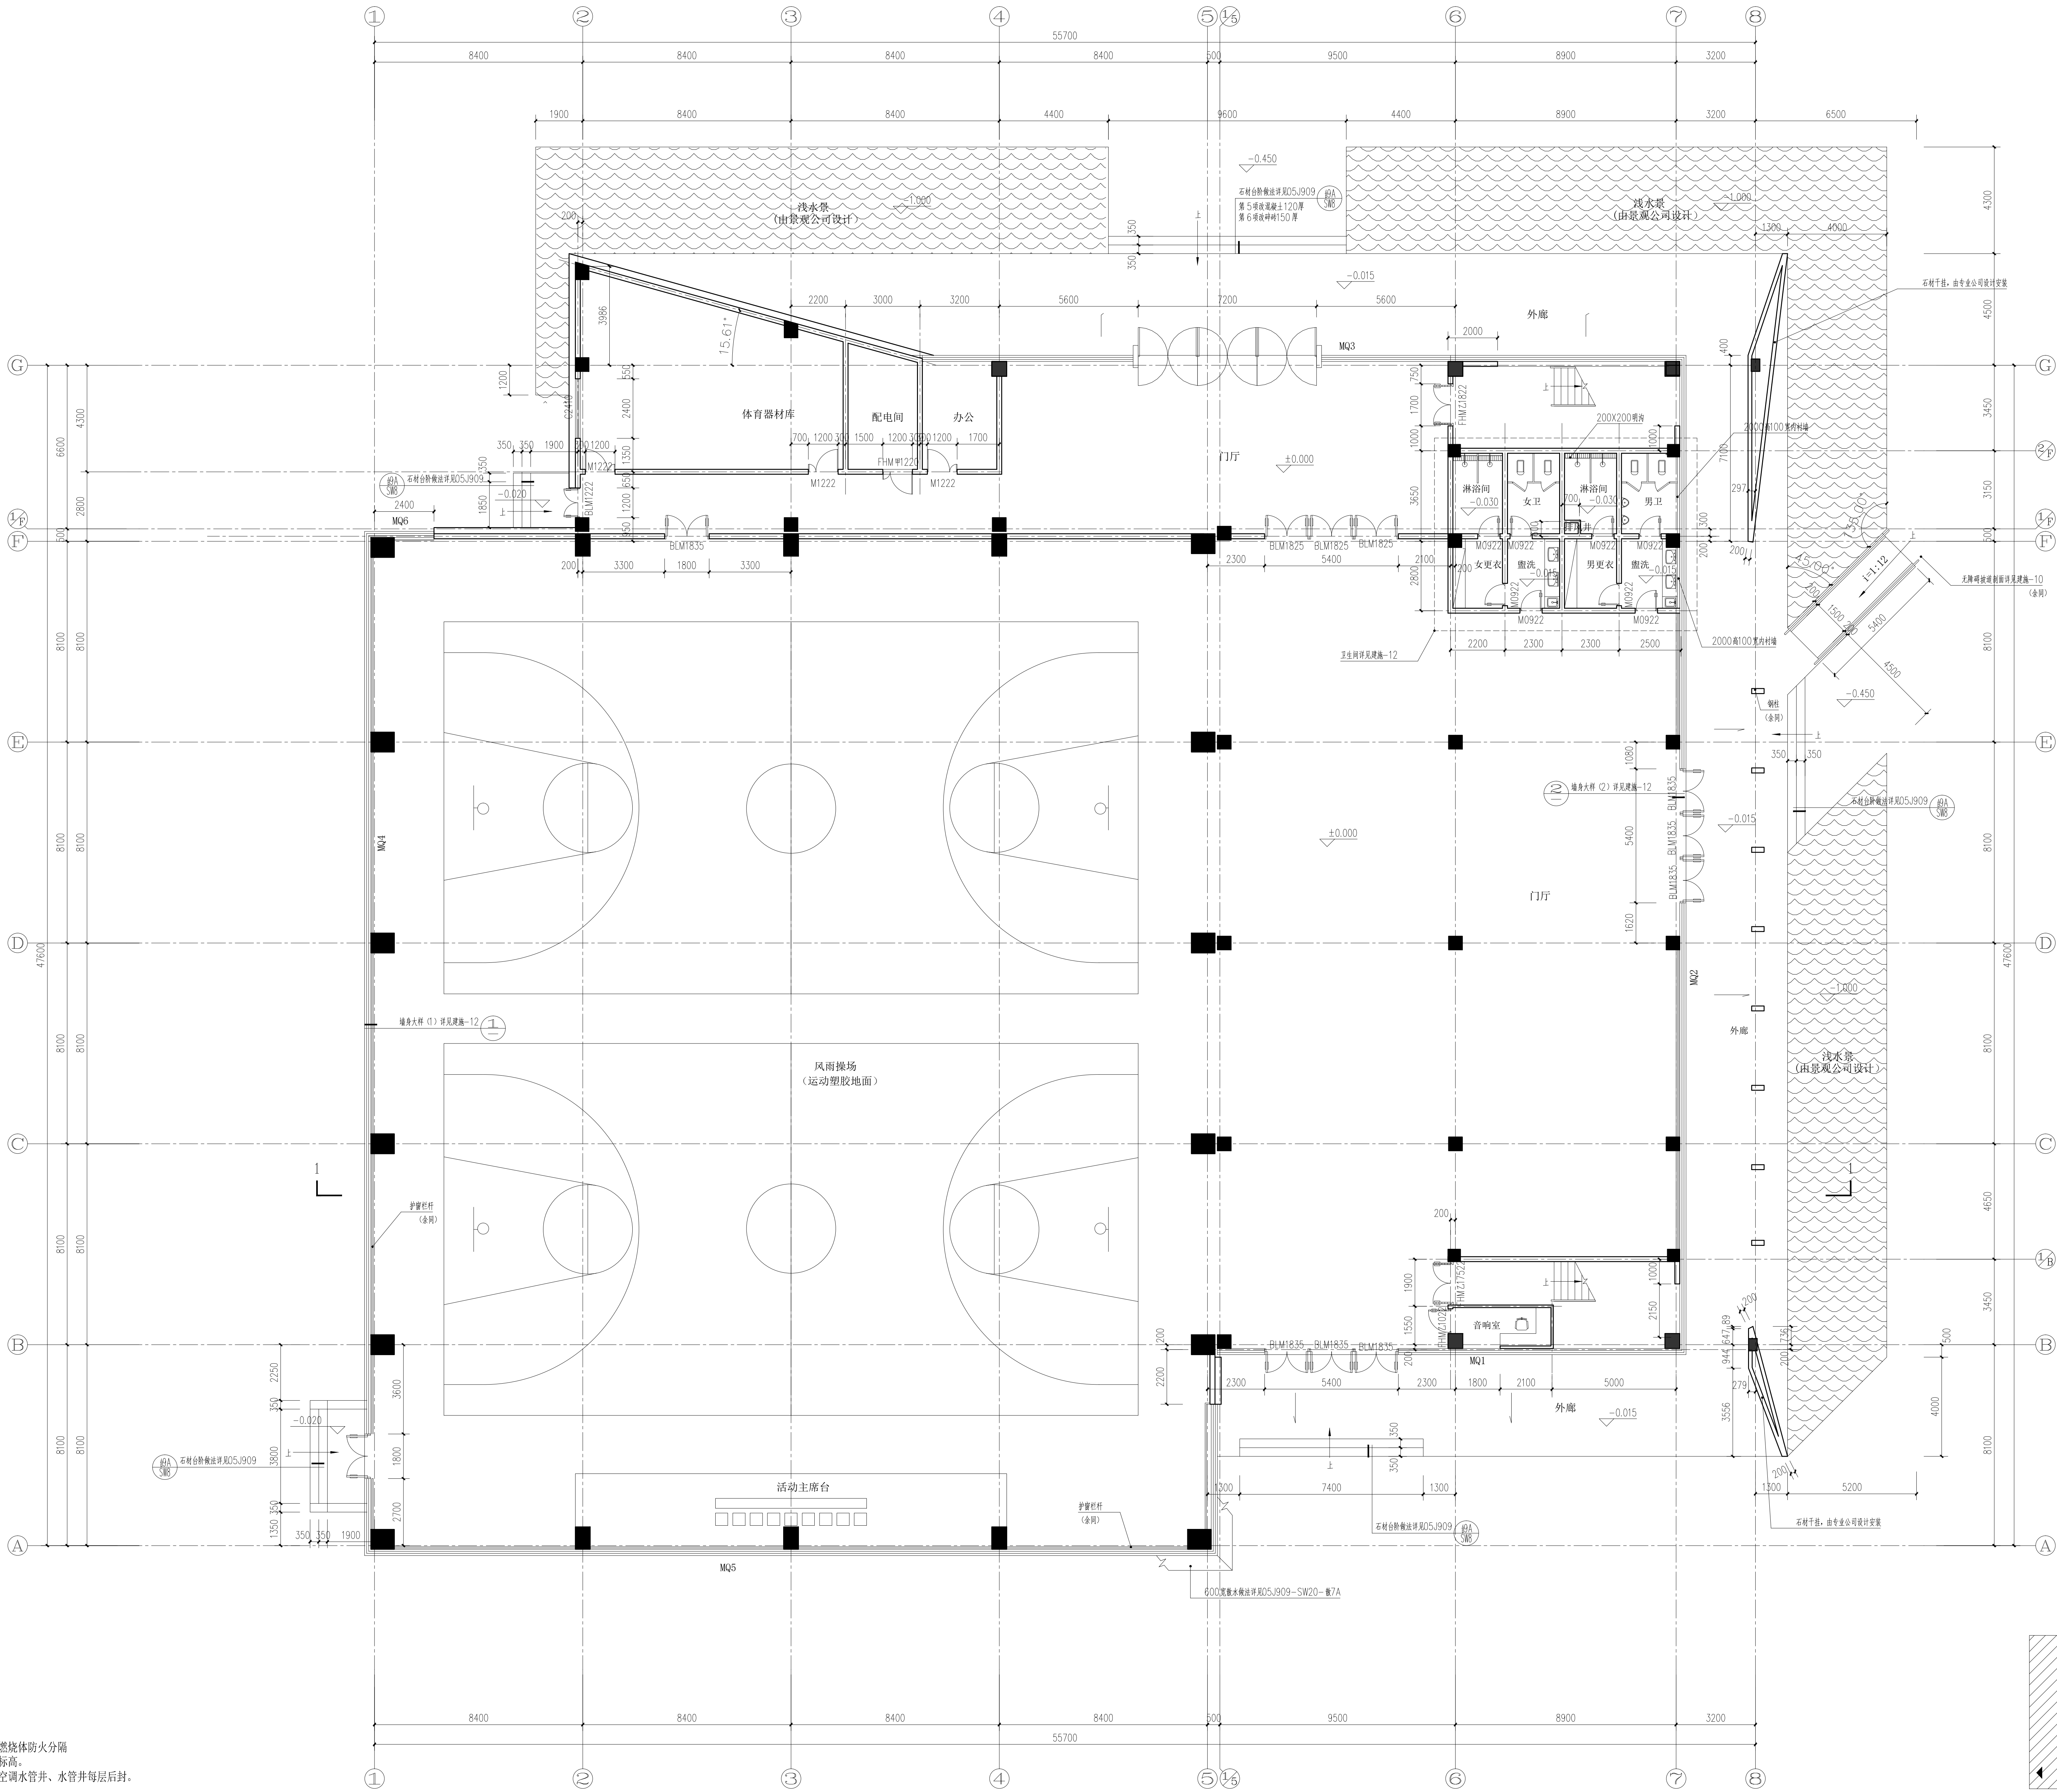

说明:

- 除图中注明外墙体均为200厚,未注明墙垛为100。
- 设备管道留洞详各专业图纸。
- 电缆井每层在楼板处用相当于楼板耐火等级的不燃烧体防火分隔。
- 除注明外室内标高为建筑标高,屋面标高为结构标高。
- 所有设备用房需待设备安装以后砌。电气管井、空调水管井、水管井每层后封。
- 弱电管井、配电间设门框高200mm。
- 各处室内雨水管均采用封护板进行封护。详苏J20-2003-A-L2和苏J20-2003-A-U1。
- 卫生间低于楼地面标高20mm。残疾人卫生间低于楼地面标高15mm,并以斜坡过渡。
- 卫生间四周设200X200配止水带。门扇处断开。
- 消火栓嵌装于墙体时,其后背封堵应达到所在墙体的相应耐火极限。消火栓嵌装于管道井壁时,其后背封堵到达耐火极限不小于1小时。
- 0、楼板隔墙:各层设备管井须在设备安装后于楼面处采用钢板后封。
- 11、窗台低于900的窗均设900高不锈钢防护栏杆,做法参见15J403-052

北
一层平面图 1:100

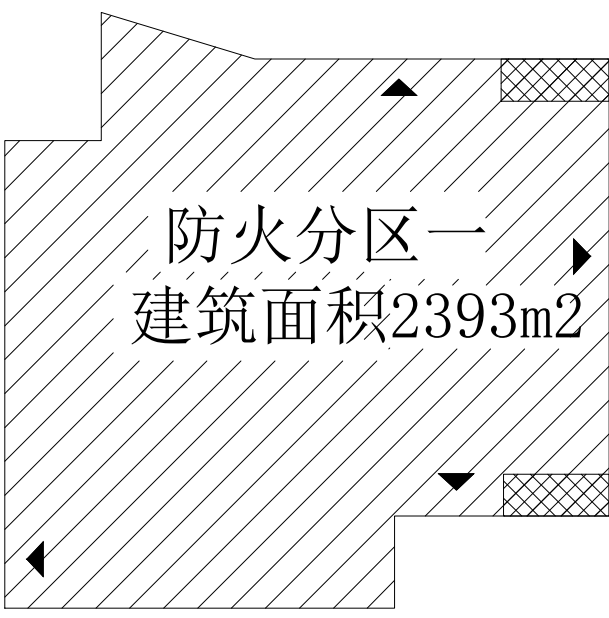

防火分区示意图

注释:



盐城市现代规划建筑设计院有限公司
单位地址:江苏省盐城市青年中路59号
钱江财富广场A座15层
乙级工程设计证书A232016977
Tel: 0515-88249679

盖章栏

盖章栏

盖章栏

盖章栏

制 图	朱国平	朱国平
设 计	朱国平	朱国平
校 对	王 超	王 超
专业负责人	王 超	王 超
项目负责人	王 超	王 超
审 核	王忠卫	王忠卫
审 定	邓正洪	邓正洪
批 准	邓正洪	邓正洪

建 筑	电 气
结 构	暖 通
给 排 水	工 艺
建设单位	盐城机电高等职业技术学校

项目名称	风雨操场
项目编号	2018024
图纸名称	一层平面图

图纸编号	建施-06
日 期	2018.11
版 本	01

未加盖我院出图专用章图纸无效