
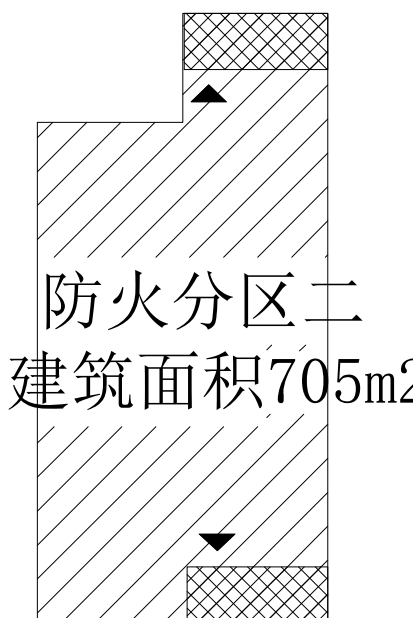


变更说明:

- 疏散梯梯段宽度变更为1350，修改详见建审修-06。
- 二层用玻璃幕墙变更为固定窗，修改详见建审修-03~05。
- 倒置式屋面的构造详图中的高聚物沥青防水涂膜厚度变更为2厚。设计说明中防水等级变更为一级。
- 窗大样详图、灭火救援窗，详见建审修-05。
- 《建筑内部装修设计防火规范》编号变更为GB50222-2017。
- 总图需消防车道的转弯半径表达详见建审修-01。
- 外墙变形缝做法详见14J936-CQ2-2；内墙变形缝做法详见14J936-CN1-2。
- 二层最多使用人数为不超200人，修改详见建审修-02。
- 玻璃幕墙防火封堵参见图集号变更为13J103-1。
- 楼梯扶手增加装防止学生溜滑的措施,做法详见建审修-06
- 室内环境污染控制类别为Ⅰ类。
- 聚苯乙烯泡沫板燃烧性能为B1级。

说明:

- 除图中注明外墙体均为200厚,未注明墙垛为100。
- 设备管道详图详各专业图纸。
- 电缆井每层在楼板处用相当于楼板耐火等级的不燃墙体防火分隔
- 除注明外室内标高为建筑标高，屋面标高为结构标高。
- 所有设备用房需待设备安装以后砌。电气管井、空调水管井、水管井每层后封。
- 弱电管井、配电间设门槛高200mm。
- 各处室内雨水管均采用密封板进行封护，详苏J20-2003-A-12和苏J20-2003-A-U1。
- 卫生间低于楼地面标高20mm，残疾人卫生间低于楼地面标高15mm,并以斜坡过渡。
- 卫生间四周设200X200止水带,门侧处断开。
- 消火栓嵌装于墙体时，其后背封堵应达到所在墙体的相应耐火极限,消火栓嵌装于管道井腔时，其后背封堵到达耐火极限不小于1小时。
- 楼板隔断:各层设备管井须在设备安装后于楼面处采用钢筋砼后封
- 窗台低于900的窗均设900高不锈钢防护栏杆,做法参见15J103-B52

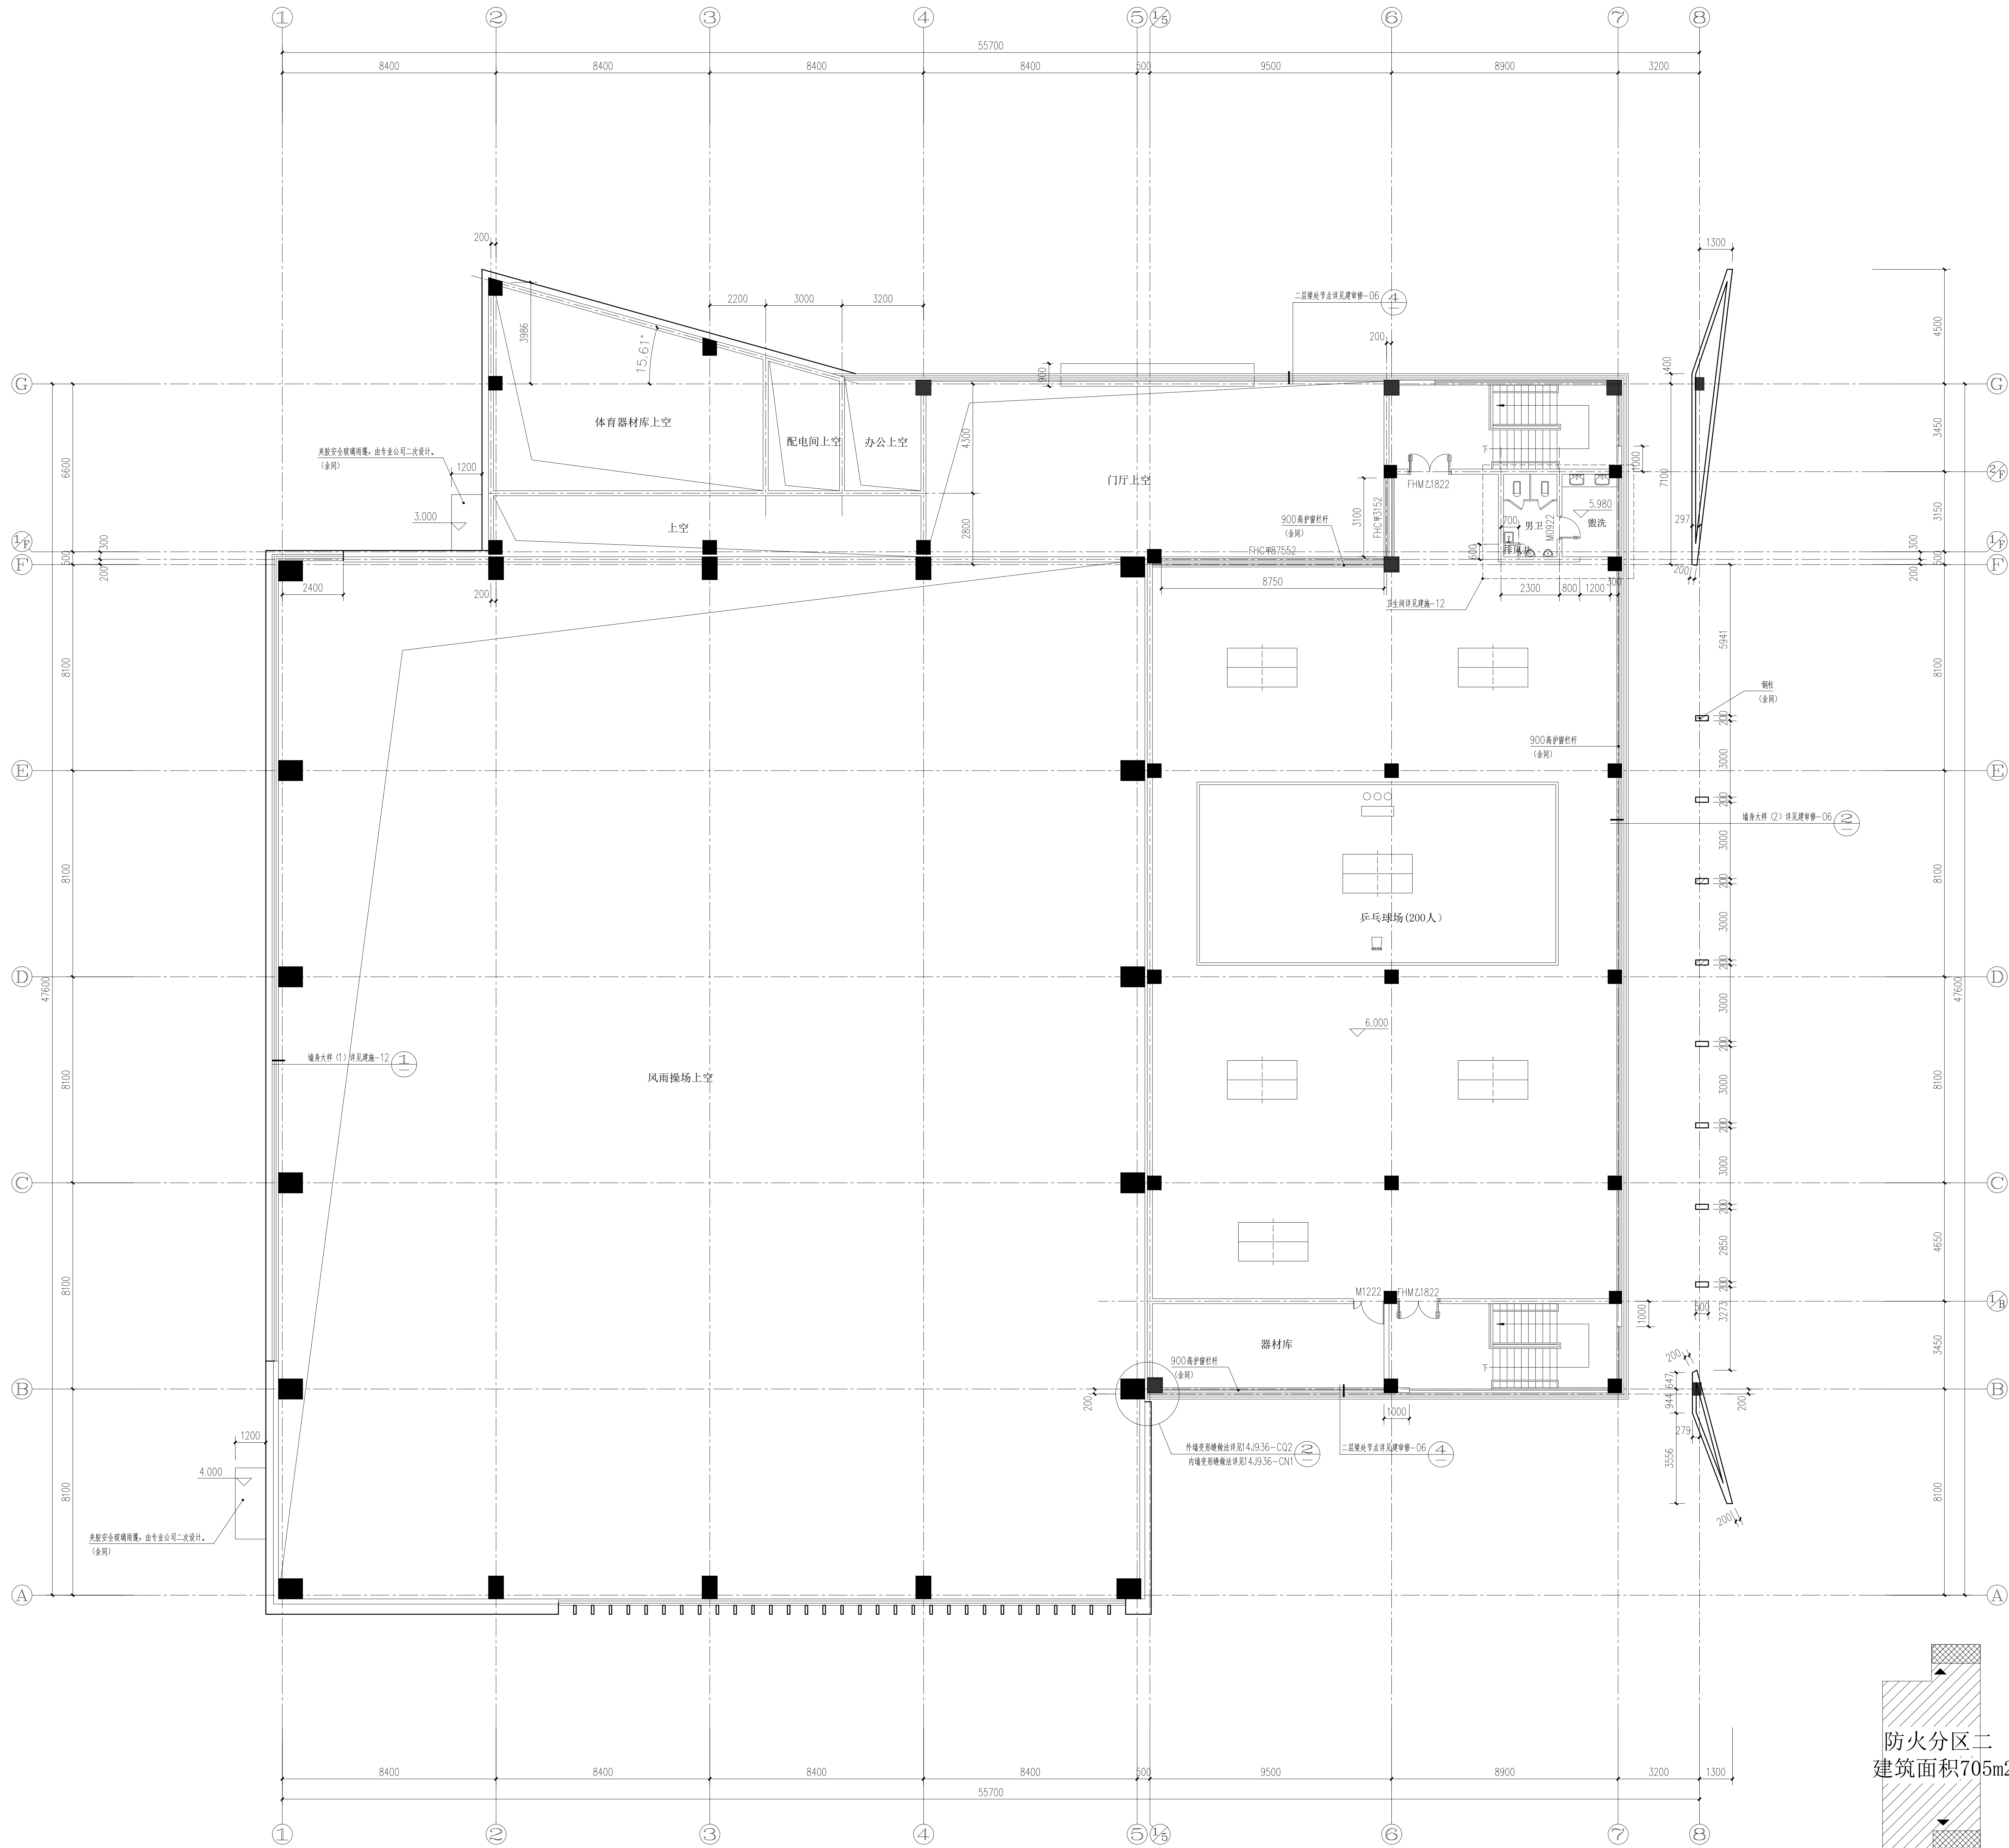

防火分区示意图

二层平面图变更 1:100

注释:



盐城市现代规划建筑设计院有限公司
单位地址: 江苏省盐城市青年中路59号
钱江财富广场A座15层
乙级工程设计证书A232016977
Tel: 0515-88249679

盖章栏

盖章栏

盖章栏

盖章栏

制 图	朱国平	朱国平
设 计	朱国平	朱国平
校 对	王 超	王 超
专业负责人	王 超	王 超
项目负责人	王 超	王 超
审 核	王 超	王 超
审 定	王 超	王 超
批 准	王 超	王 超

会 签 栏	电 气
建 筑	暖 通
结 构	工 艺
给排水	
建设单位	盐城机电高等职业技术学校
项目名称	风雨操场
项目编号	2018024
图纸名称	二层平面图变更 变更说明
图纸编号	建审修-02
日 期	2018.11
版 本	01

未加盖我院出图专用章图纸无效