


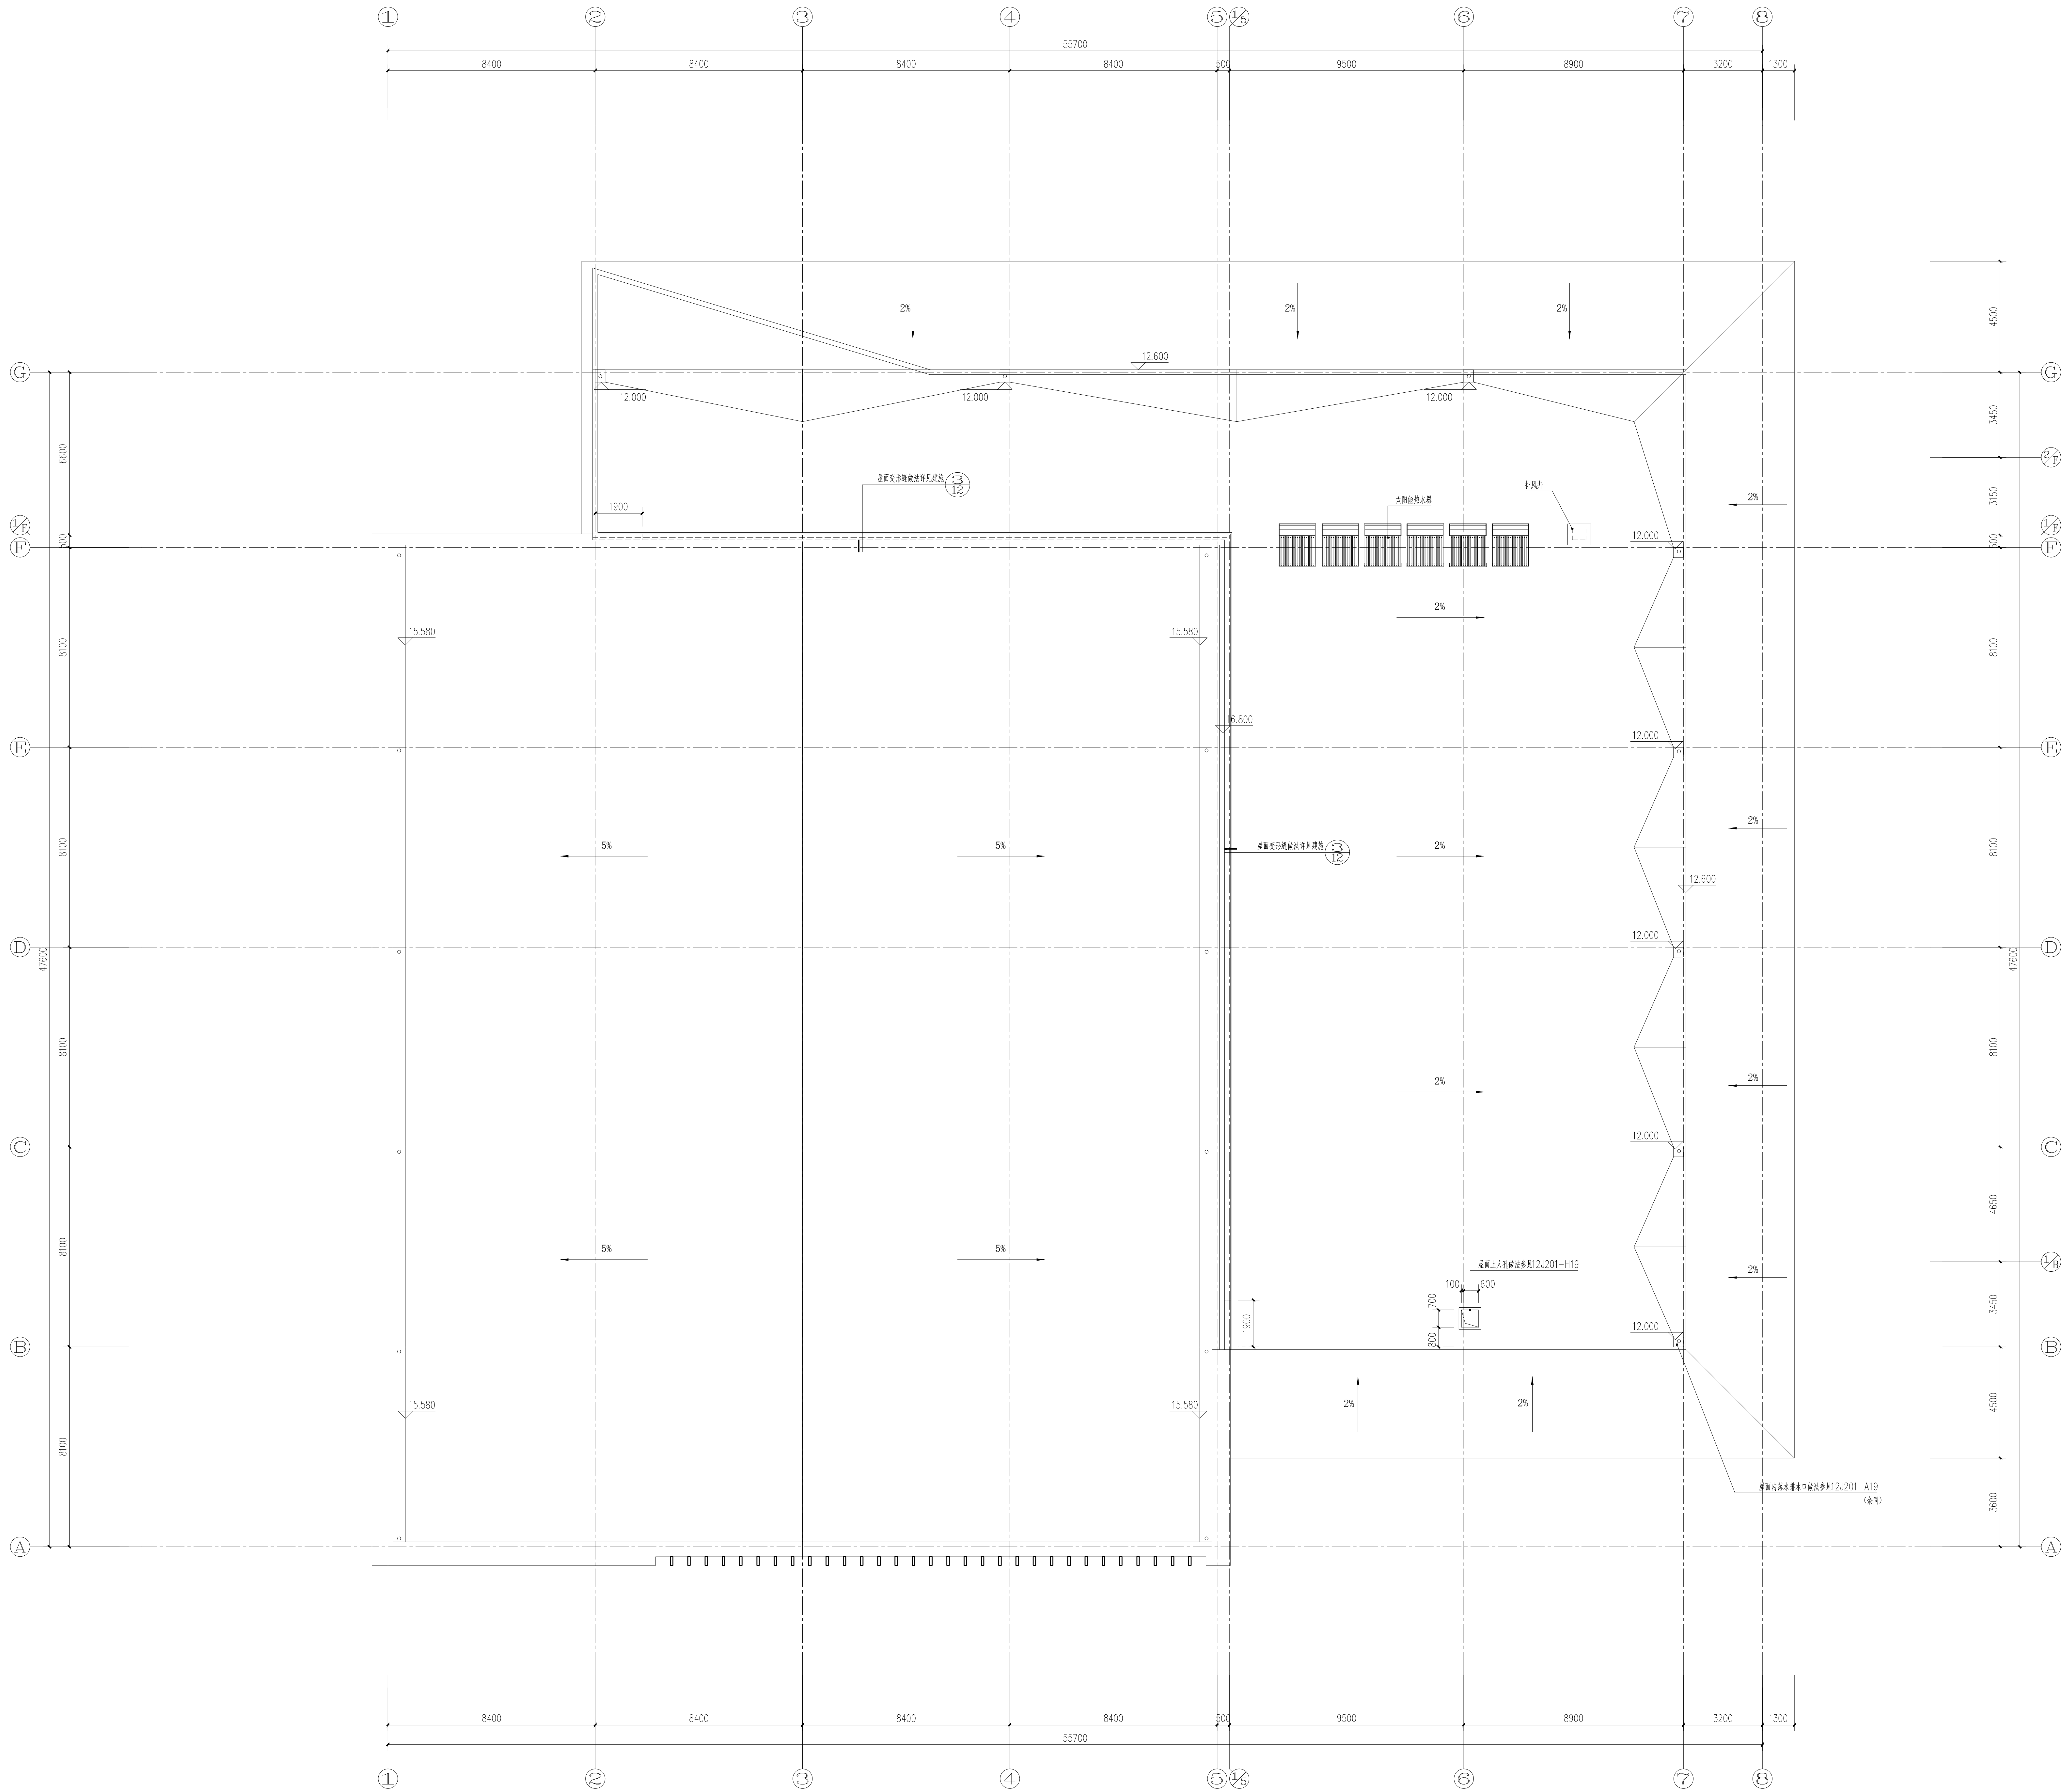

屋顶平面图 1:100

- 注： 1、平屋面太阳能热水器安装方式详见16J908-6-12页
2、整体式太阳能热水器在平屋面上安装支点大样参16J908-6-13页

注释：



盐城市现代规划建筑设计院有限公司
单位地址：江苏省盐城市青年中路59号
钱江财富广场A座15层
乙级工程设计证书A232016977
Tel: 0515-88249679

盖章栏

盖章栏

盖章栏

盖章栏

制 图	朱国平	朱国平
设 计	朱国平	朱国平
校 对	王 超	王 超
专业负责人	王 超	王 超
项目负责人	王 超	王 超
审 核	王忠卫	王忠卫
审 定	邓正洪	邓正洪
批 准	邓正洪	邓正洪

会 签 栏	电 气	
建 筑	暖 通	
结 构	工 艺	
给排水		
建设单位	盐城机电高等职业技术学校	
项目名称	风雨操场	
项目编号	2018024	
图纸名称	屋顶平面图	
图纸编号	建施-08	
日 期	2018.11	版 本 01

未加盖我院出图专用章图纸无效