



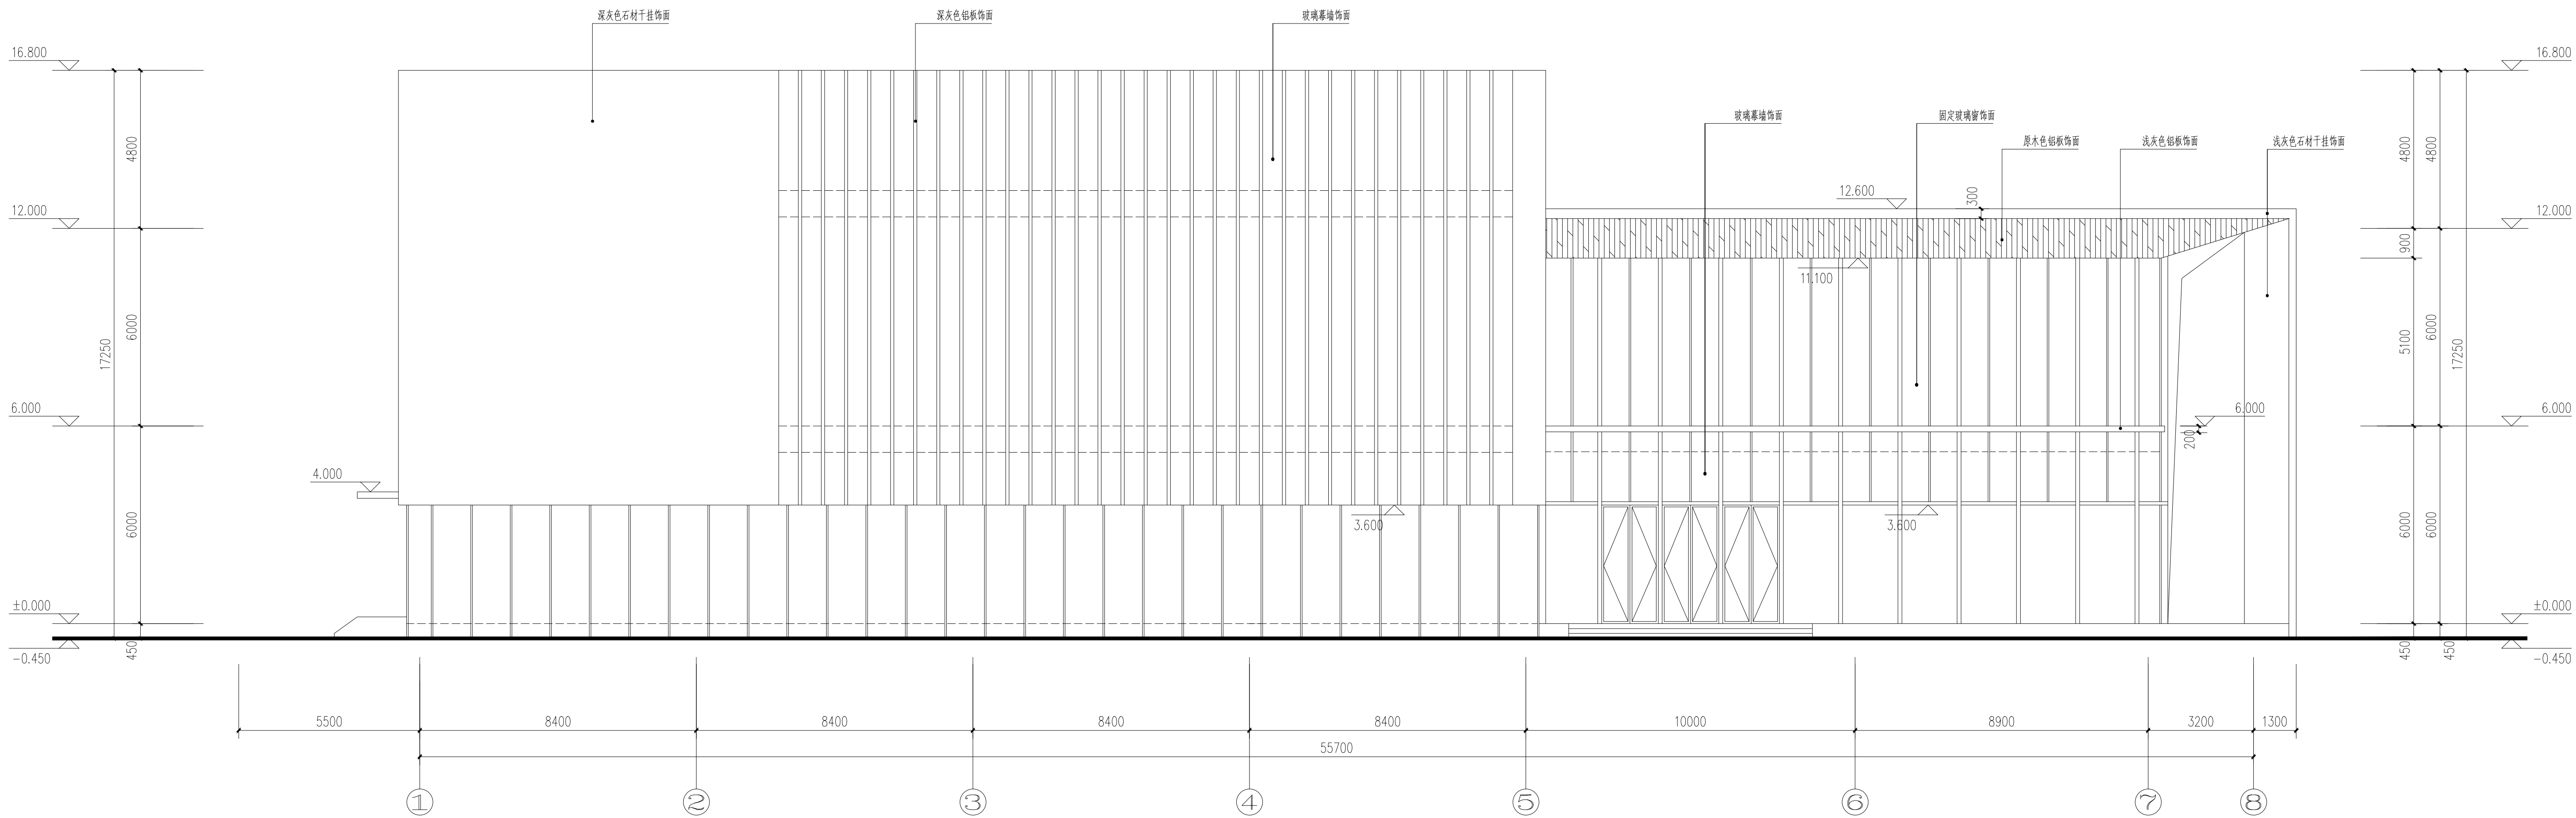

南立面图变更 1:100

注：幕墙由二次设计确定。

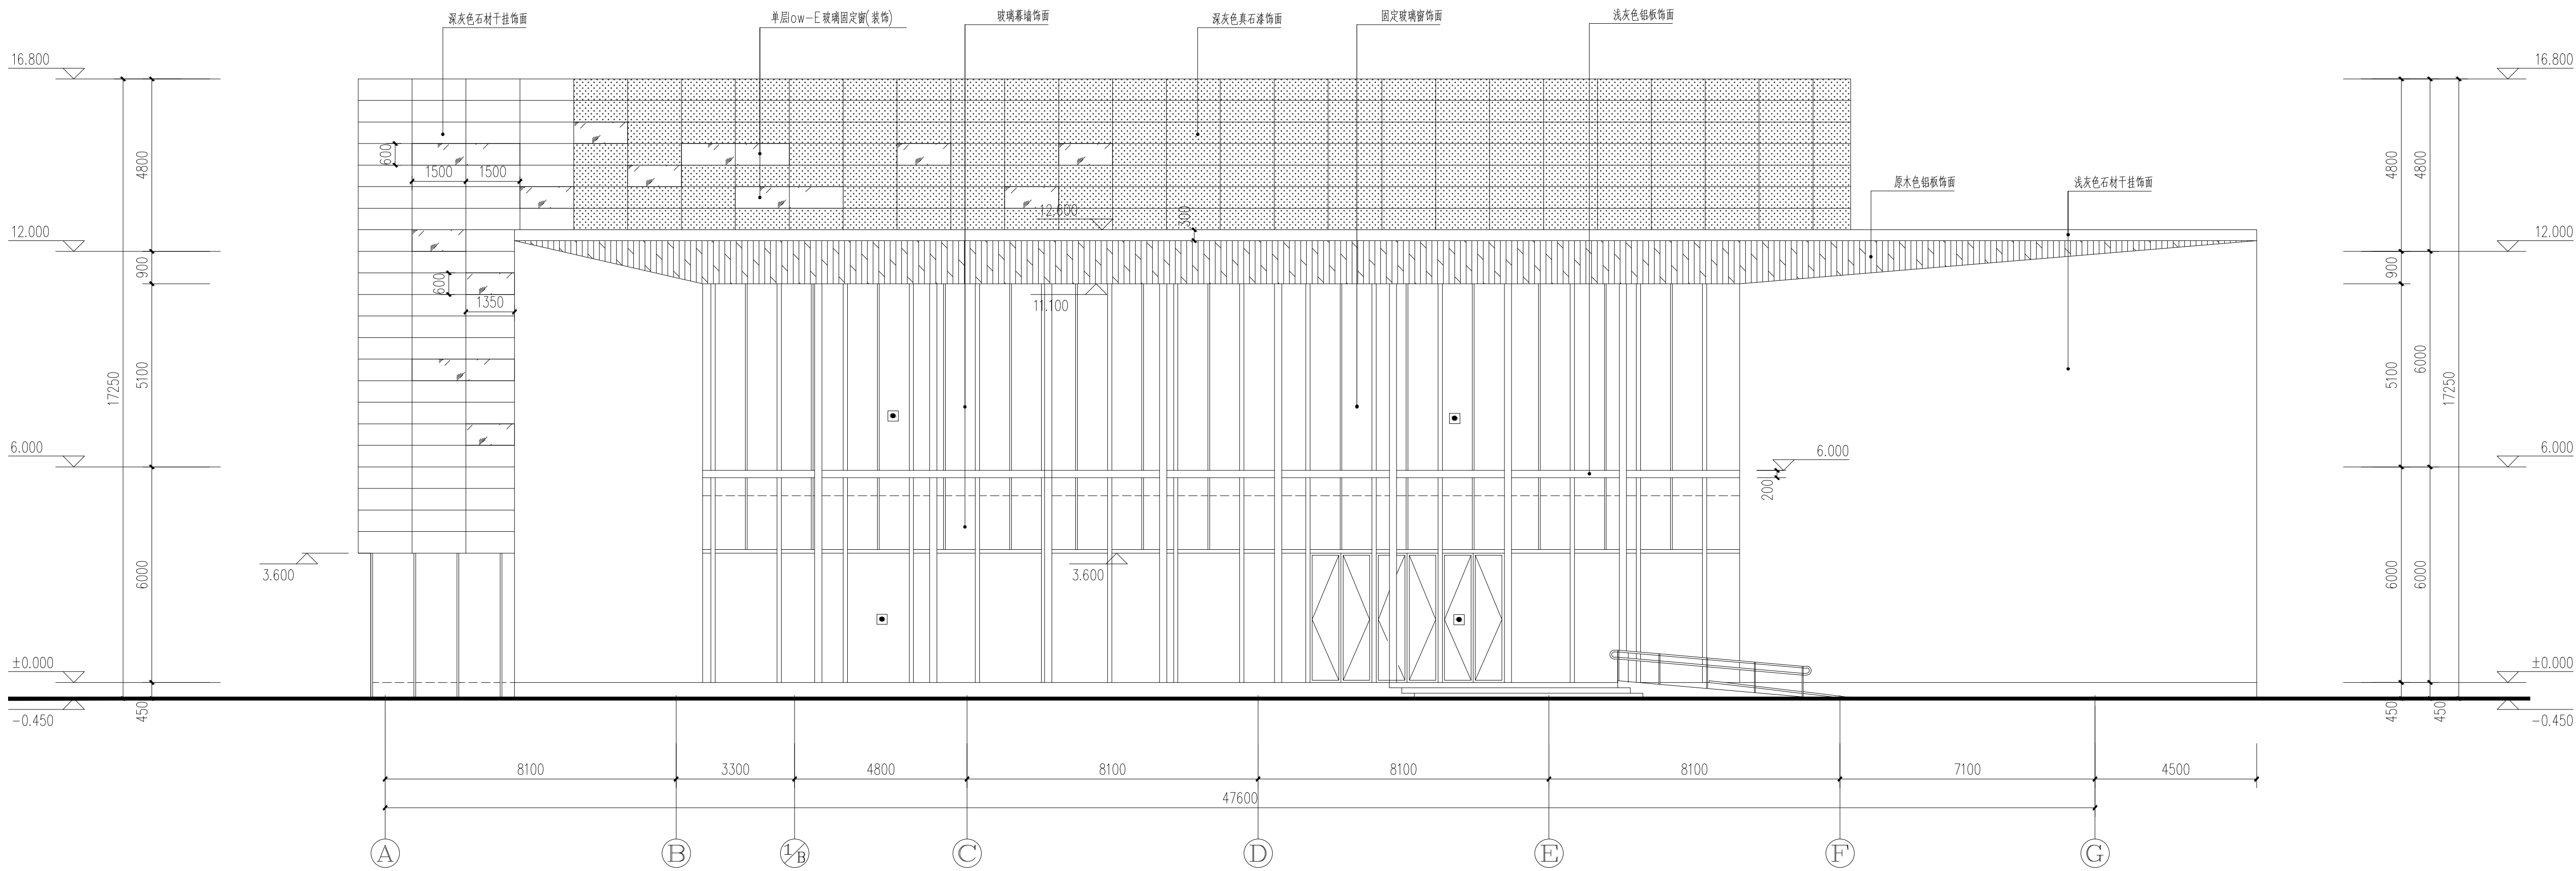

东立面图变更 1:100

注：1、幕墙由二次设计确定。
2、标志 消防救援门窗,窗台距楼面900高,玻璃为易碎玻璃,窗洞口净宽与净高不小于1000。

注释:



盐城市现代规划建筑设计院有限公司
单位地址：江苏省盐城市青年中路59号
钱江财富广场A座15层
乙级工程设计证书A232016977
Tel: 0515-88249679

盖章栏

盖章栏

盖章栏

盖章栏

制 图	东国平
设 计	东国平
校 对	王 超
专业负责人	王 超
项目负责人	王 超
审 核	王志卫
审 定	邓正洪
批 准	邓正洪

会 签 栏	电 气	
建 筑	暖 通	
结 构	工 艺	
给排水		
建设单位	盐城机电高等职业技术学校	
项目名称	风雨操场	
项目编号	2018024	
图纸名称	南立面图变更 东立面图变更	
图纸编号	建审修-03	
日 期	2019.8	版 本 01

未加盖我院出图专用章图纸无效