



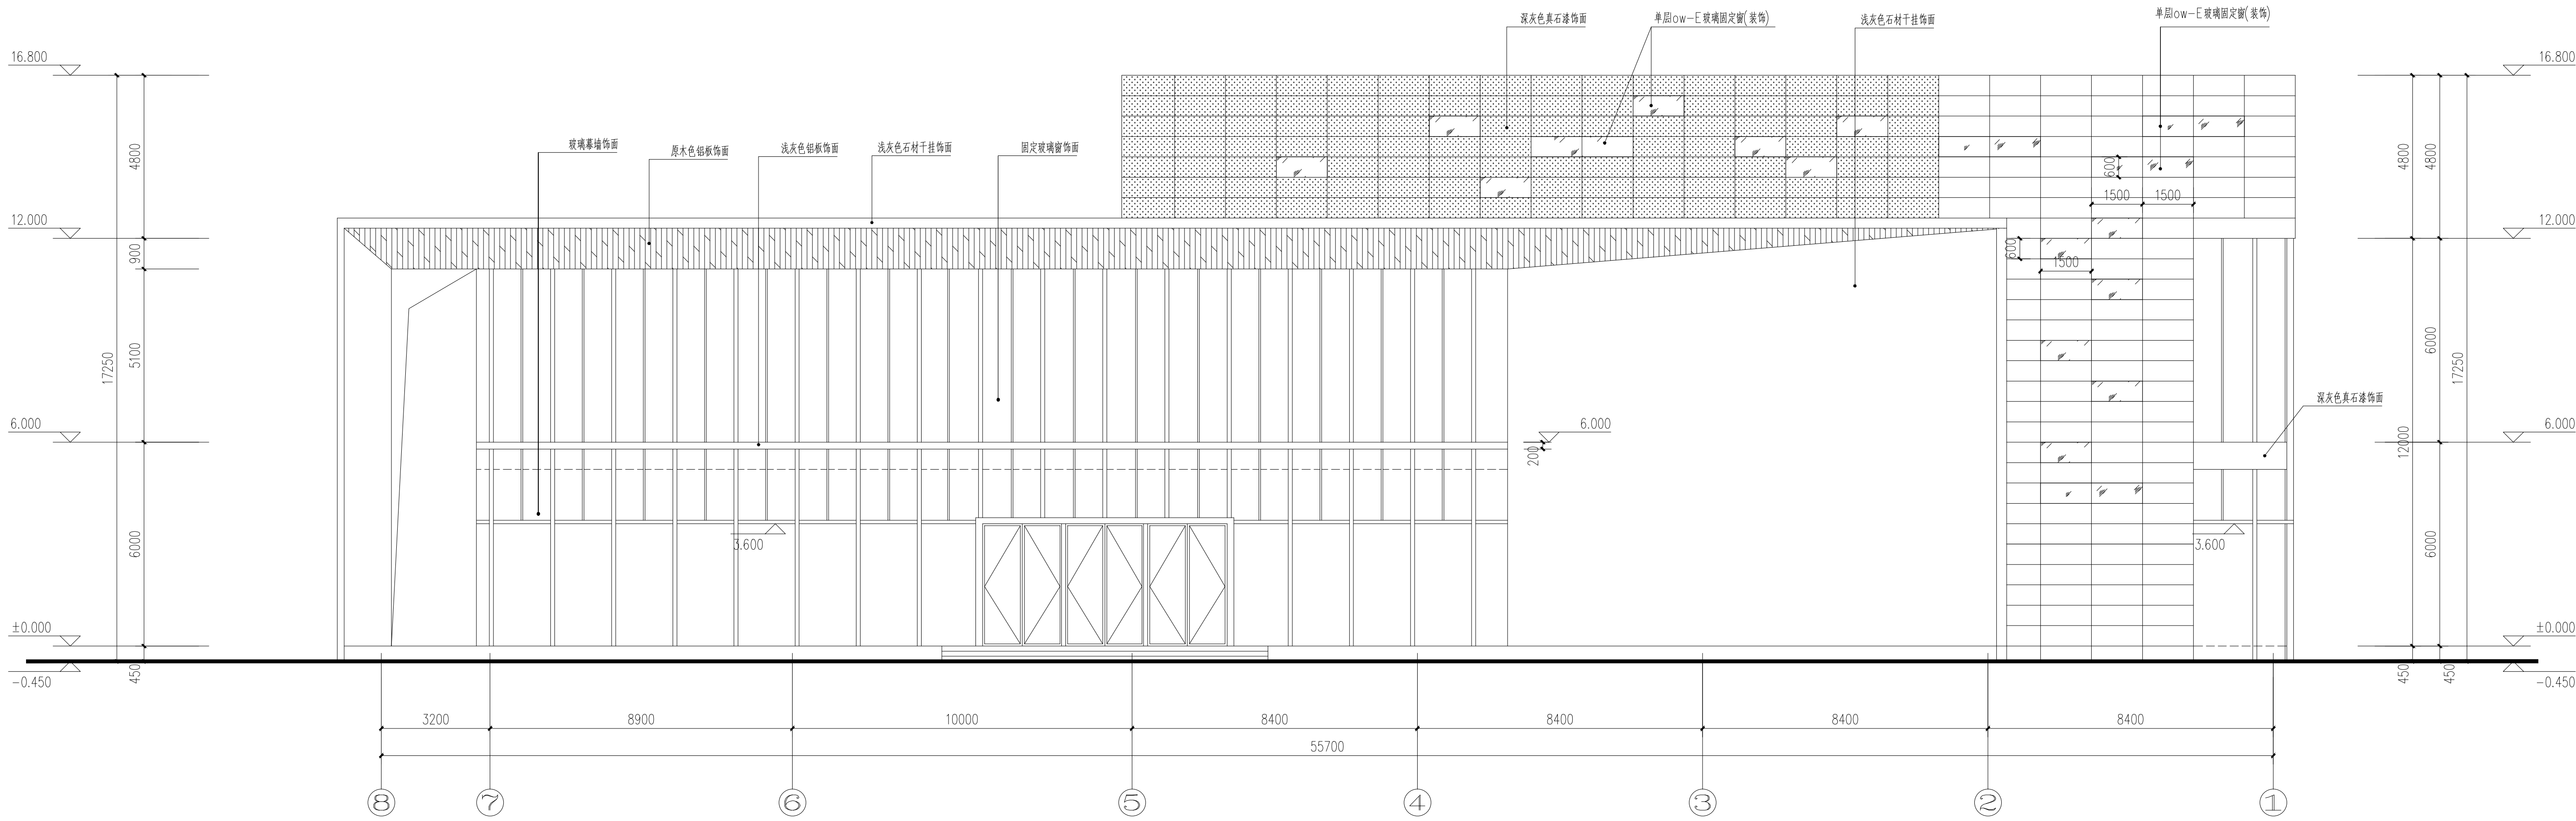


北立面图变更 1:100

注：幕墙由二次设计确定。

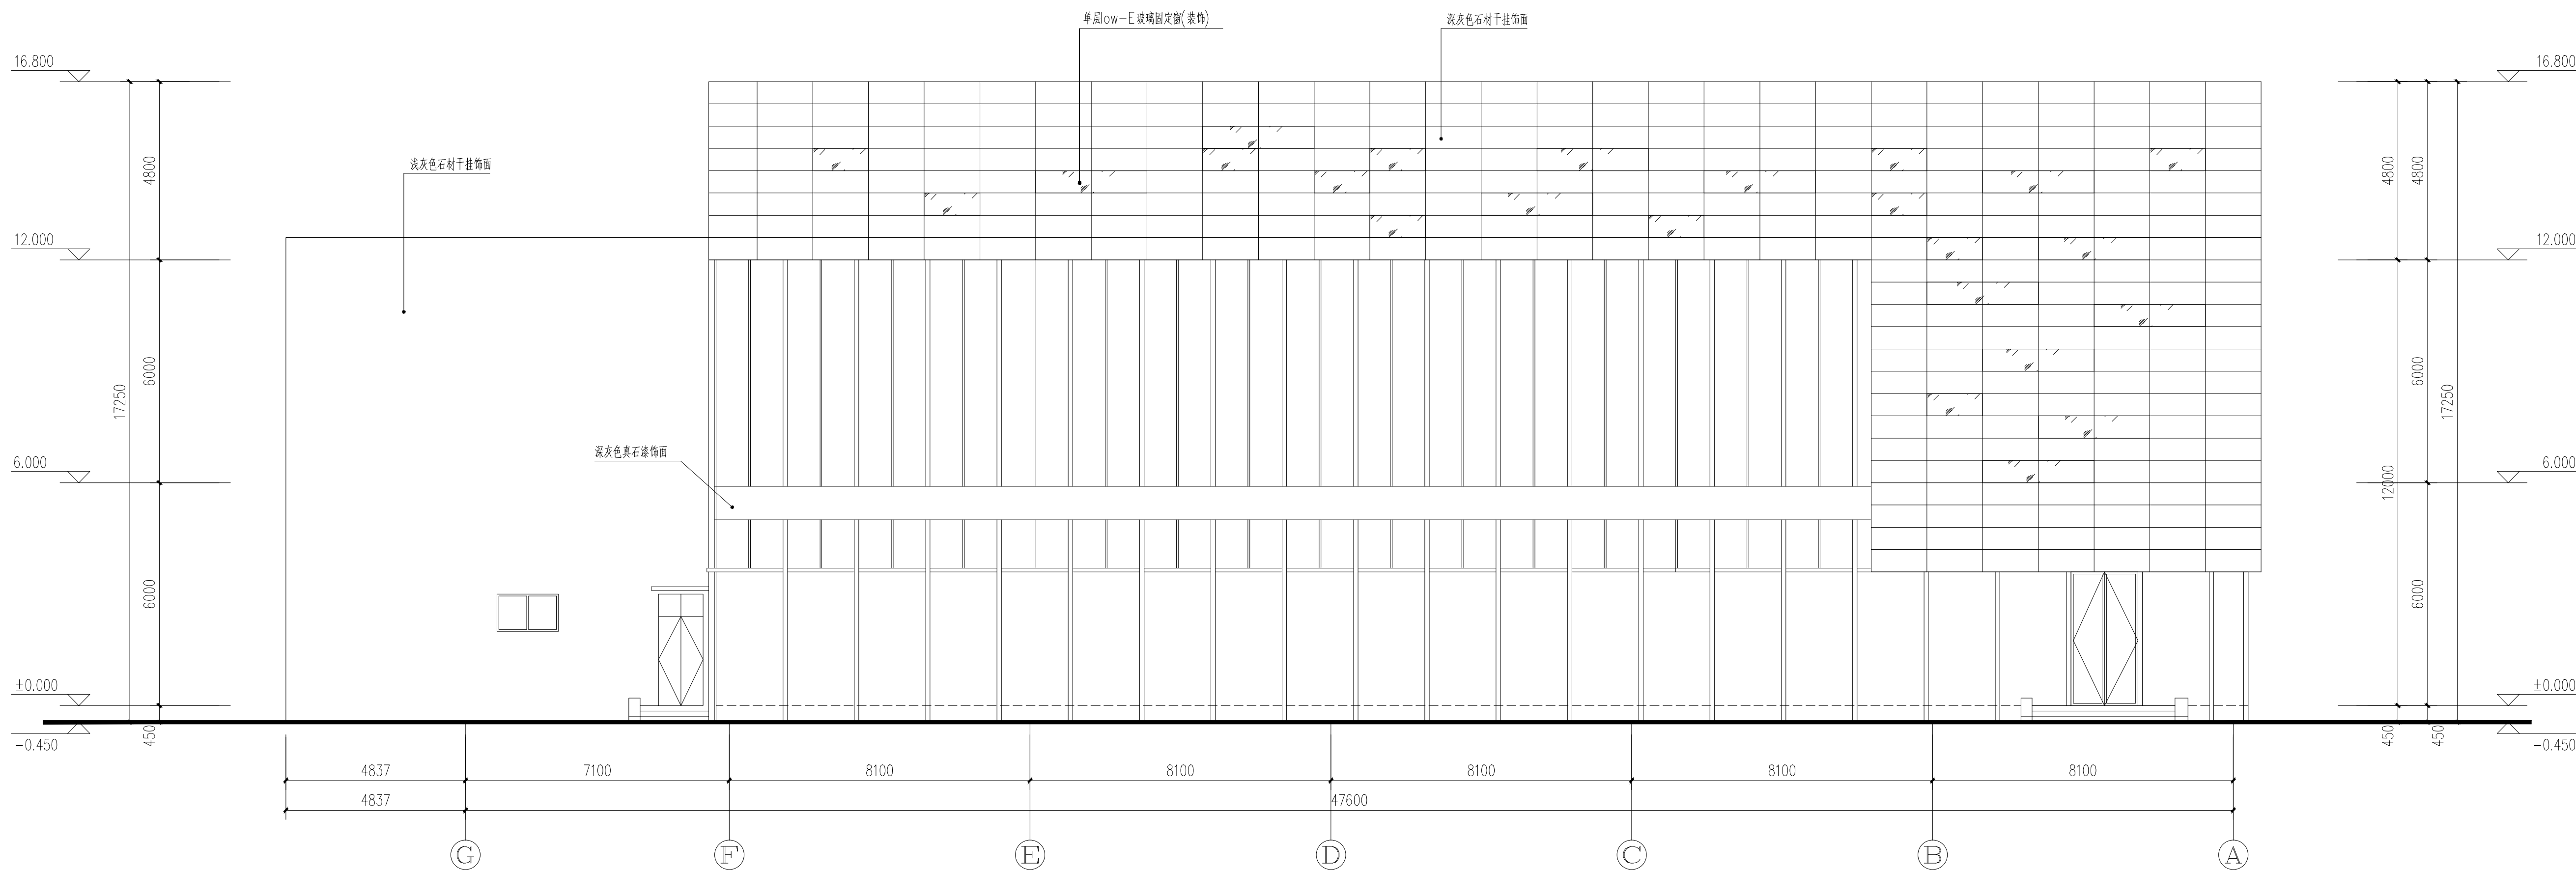


西立面图 1:100

注：幕墙由二次设计确定。

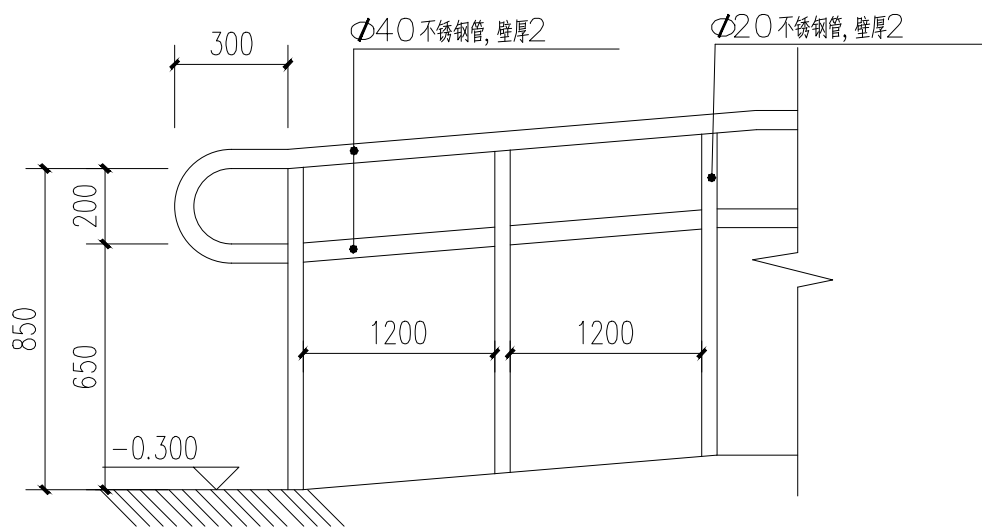

无障碍扶手立面示意 1:25

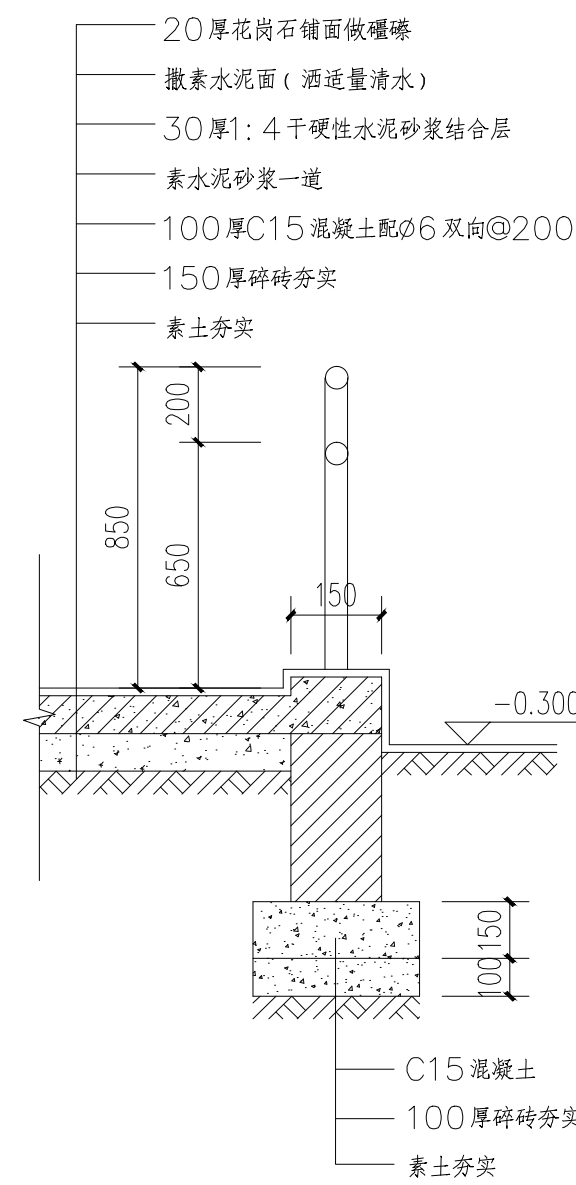

无障碍坡道剖面 1:25

注释:



盐城市现代规划建设设计院有限公司
单位地址：江苏省盐城市青年中路59号
钱江财富广场A座15层
乙级工程设计证书A232016977
Tel: 0515-88249679

盖章栏

盖章栏

盖章栏

盖章栏

制 图	朱国平	朱国平
设 计	王超	王超
校 对	王超	王超
专业负责人	王超	王超
项目负责人	王超	王超
审 核	王超	王超
审 定	王超	王超
批 准	王超	王超

会 签 栏	电 气	
建 筑	暖 通	
结 构	工 艺	
给排水		
建设单位	盐城机电高等职业技术学校	
项目名称	风雨操场	
项目编号	2018024	
图纸名称	北立面图变更 无障碍坡道大样 西立面图	
图纸编号	建审修-04	
日 期	2019.8	版 本 01

未加盖我院出图专用章图纸无效