


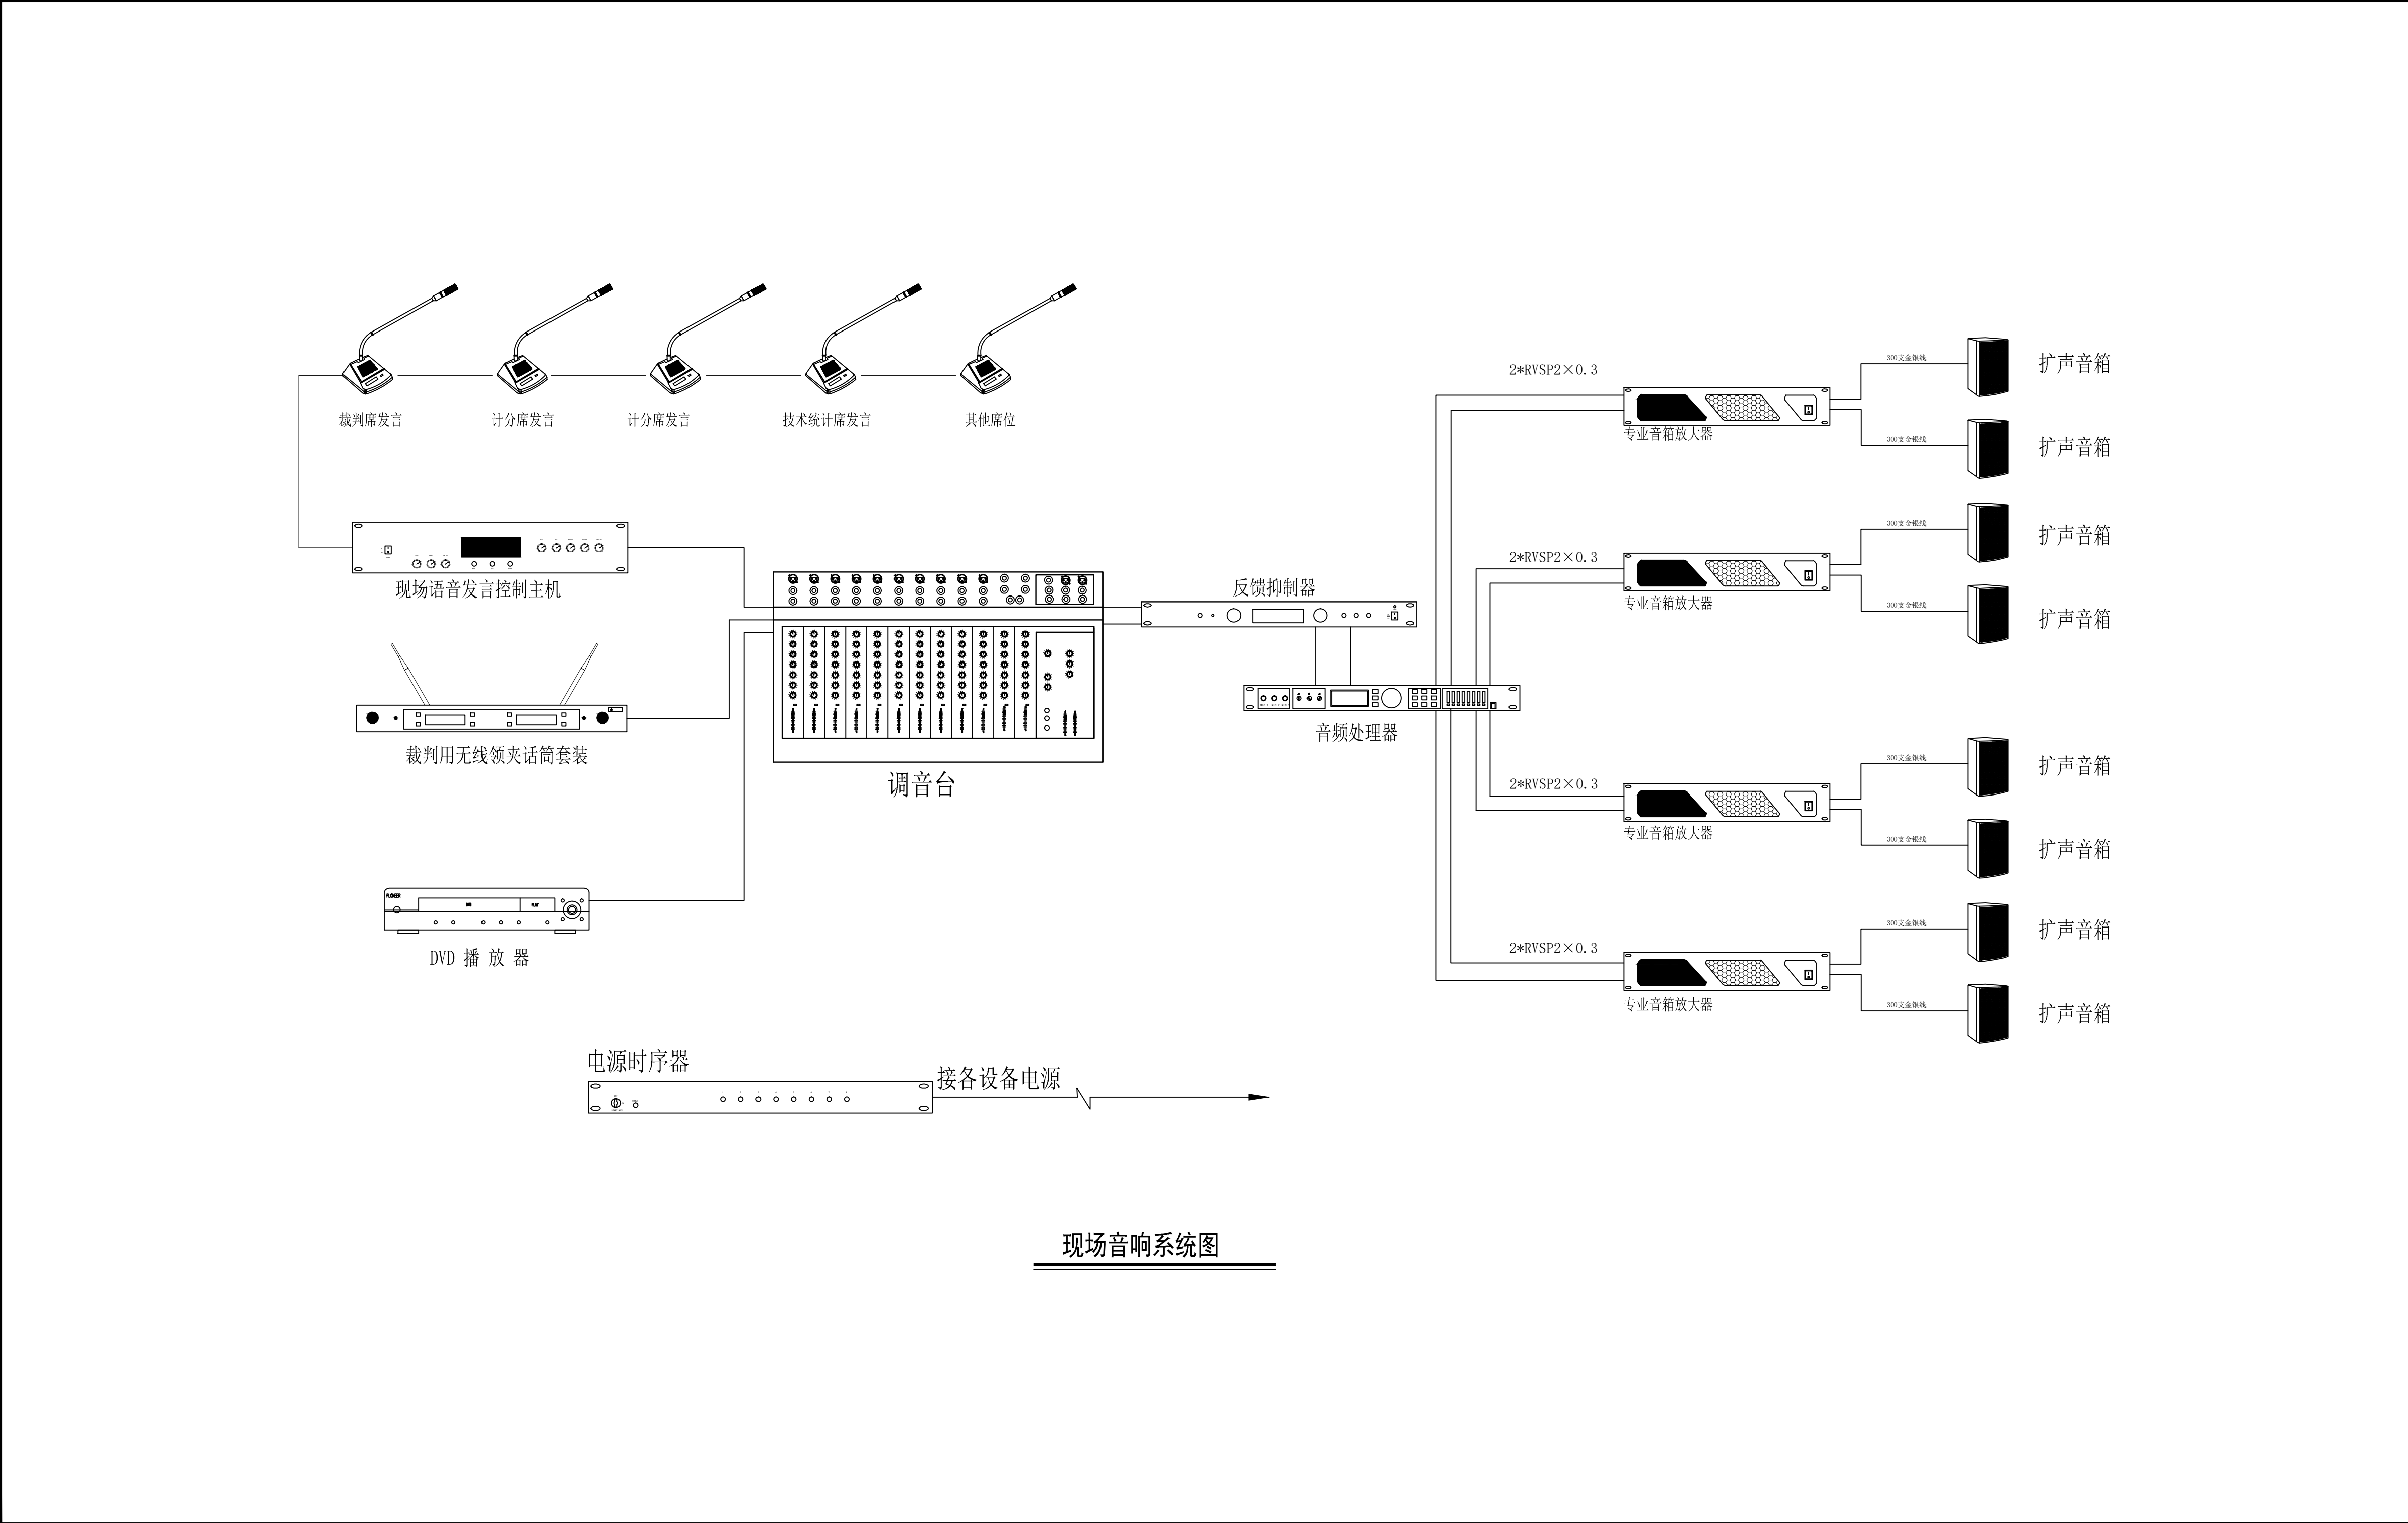

现场音响系统图



盐城市现代规划建筑设计院有限公司

单位地址：江苏省盐城市青年中路59号
钱江财富广场A座15层
乙级工程设计证书A232016977
Tel：0515-88249679

盖章栏

盖章栏

盖章栏

盖章栏

制 图	牛 琳	
设 计	薛 琳	
校 对	牛 琳	
专业负责人	牛 琳	
项目负责人	牛 琳	
审 核	牛 琳	
审 定	牛 琳	
批 准	牛 琳	

会 签 栏

建 筑		电 气	
结 构		暖 通	
给 排 水		工 艺	

建设单位 盐城机电高等职业技术学校

项目名称 风雨操场

项目编号 2019024

图纸名称 现场音响系统图

图纸编号	电施-04		
日 期	2018. 11	版 本	01

未加盖我院出图专用章图纸无效