


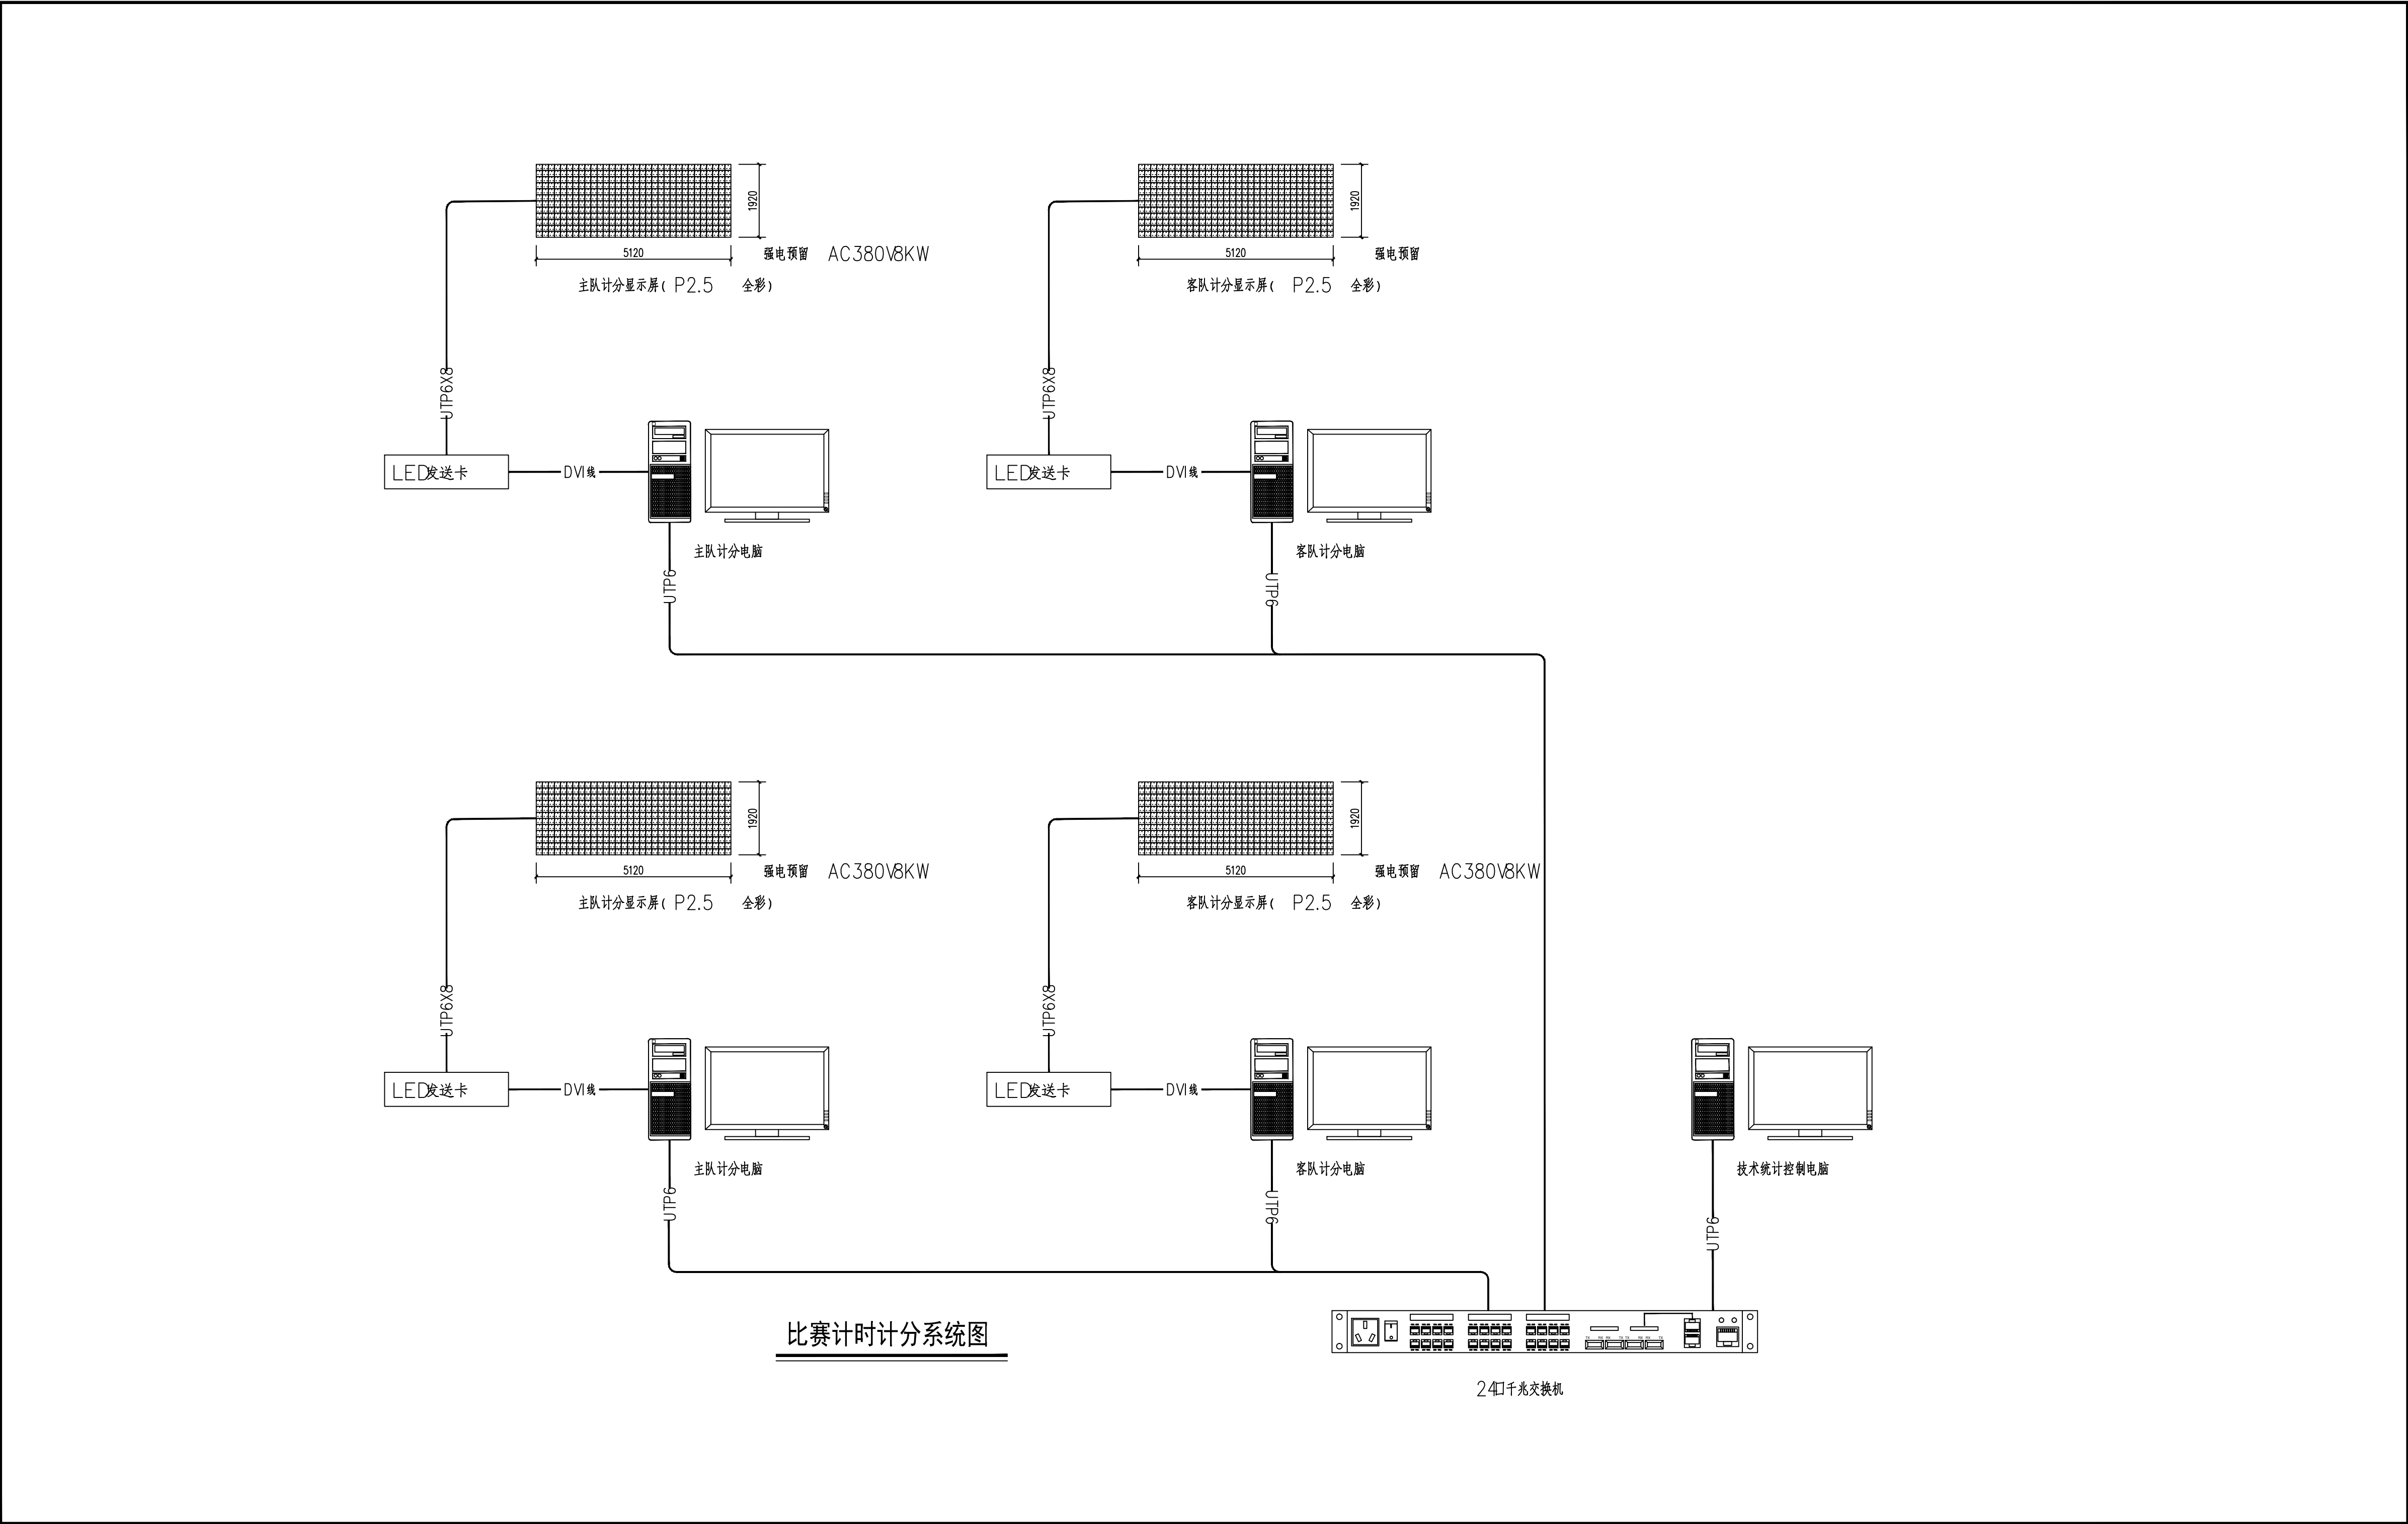

现代设计

XIAN DAI DESIGN

盐城市现代规划建筑设计院有限公司

单位地址：江苏省盐城市青年中路59号
钱江财富广场A座15层
乙级工程设计证书A232016977
Tel: 0515-88249679

盖章栏

盖章栏

盖章栏

盖章栏

制 图	牛明	
设 计	薛心	
校 对	牛明	
专业负责人	薛心	
项目负责人	薛心	
审 核	薛心	
审 定	薛心	
批 准	薛心	

会 签 栏

建 筑		电 气	
结 构		暖 通	
给 排 水		工 艺	

建设单位
盐城机电高等职业技术学校

项目名称
风雨操场

项目编号
2019024

图纸名称
比赛计时计分系统图

图纸编号	电施-06		
日 期	2018.11	版 本	01

未加盖我院出图专用章图纸无效