



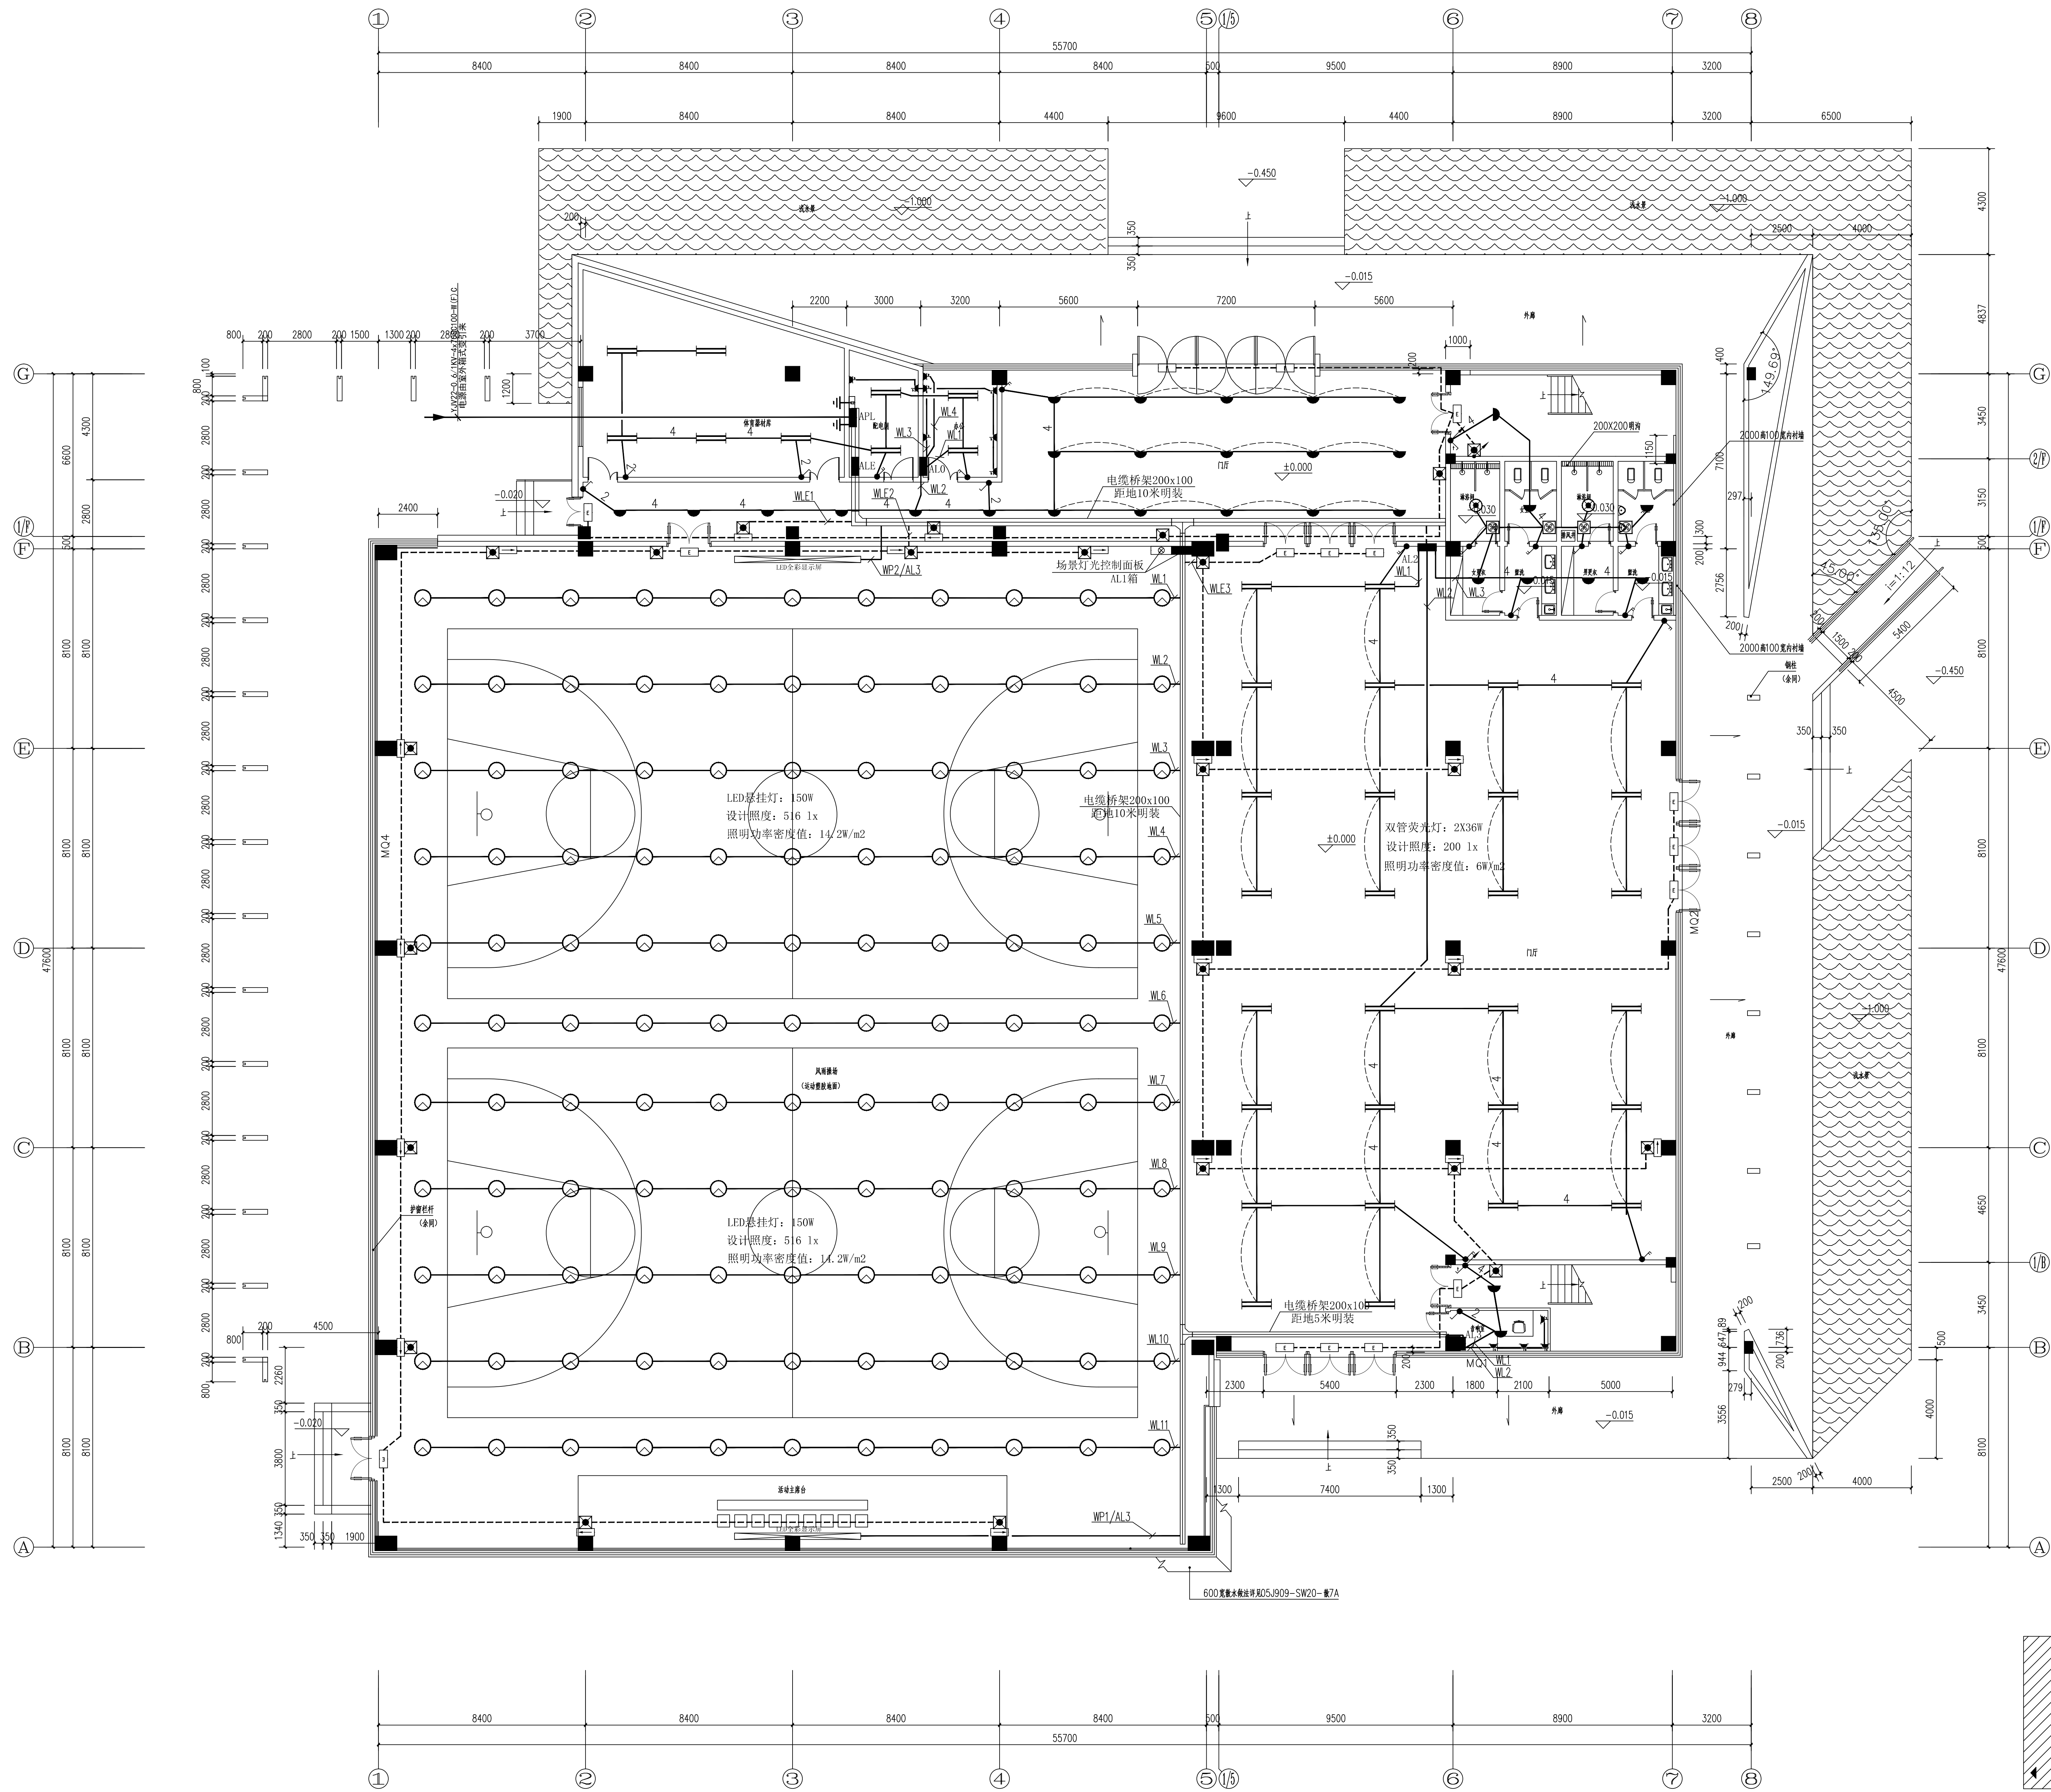

一层电力、照明平面图 1:100

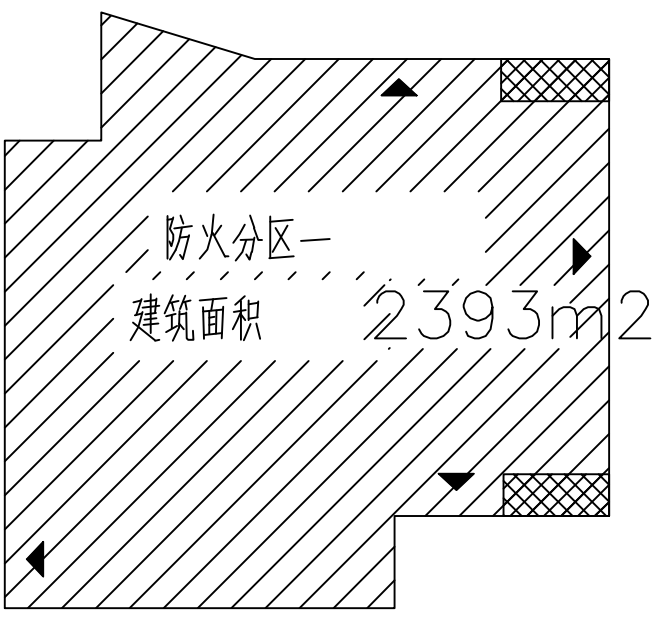

防火分区示意图

注释:



盐城市现代规划建筑设计院有限公司
单位地址: 江苏省盐城市青年中路59号
钱江财富广场A座15层
乙级工程设计证书A232016977
Tel: 0515-88249679

盖章栏

盖章栏

盖章栏

盖章栏

制 图	李明	
设 计	李明	
校 对	李明	
专业负责人	李明	
项目负责人	李明	
审 核	李明	
审 定	李明	
批 准	李明	

会 签 栏	电 气
建 筑	暖 通
结 构	工 艺
给排水	
建设单位	盐城机电高等职业技术学校

项目名称 风雨操场

项目编号 2019024

图纸名称 一层电力、照明平面图

图纸编号	电施-08
日 期	2018.11
版 本	01

未加盖我院出图专用章图纸无效