


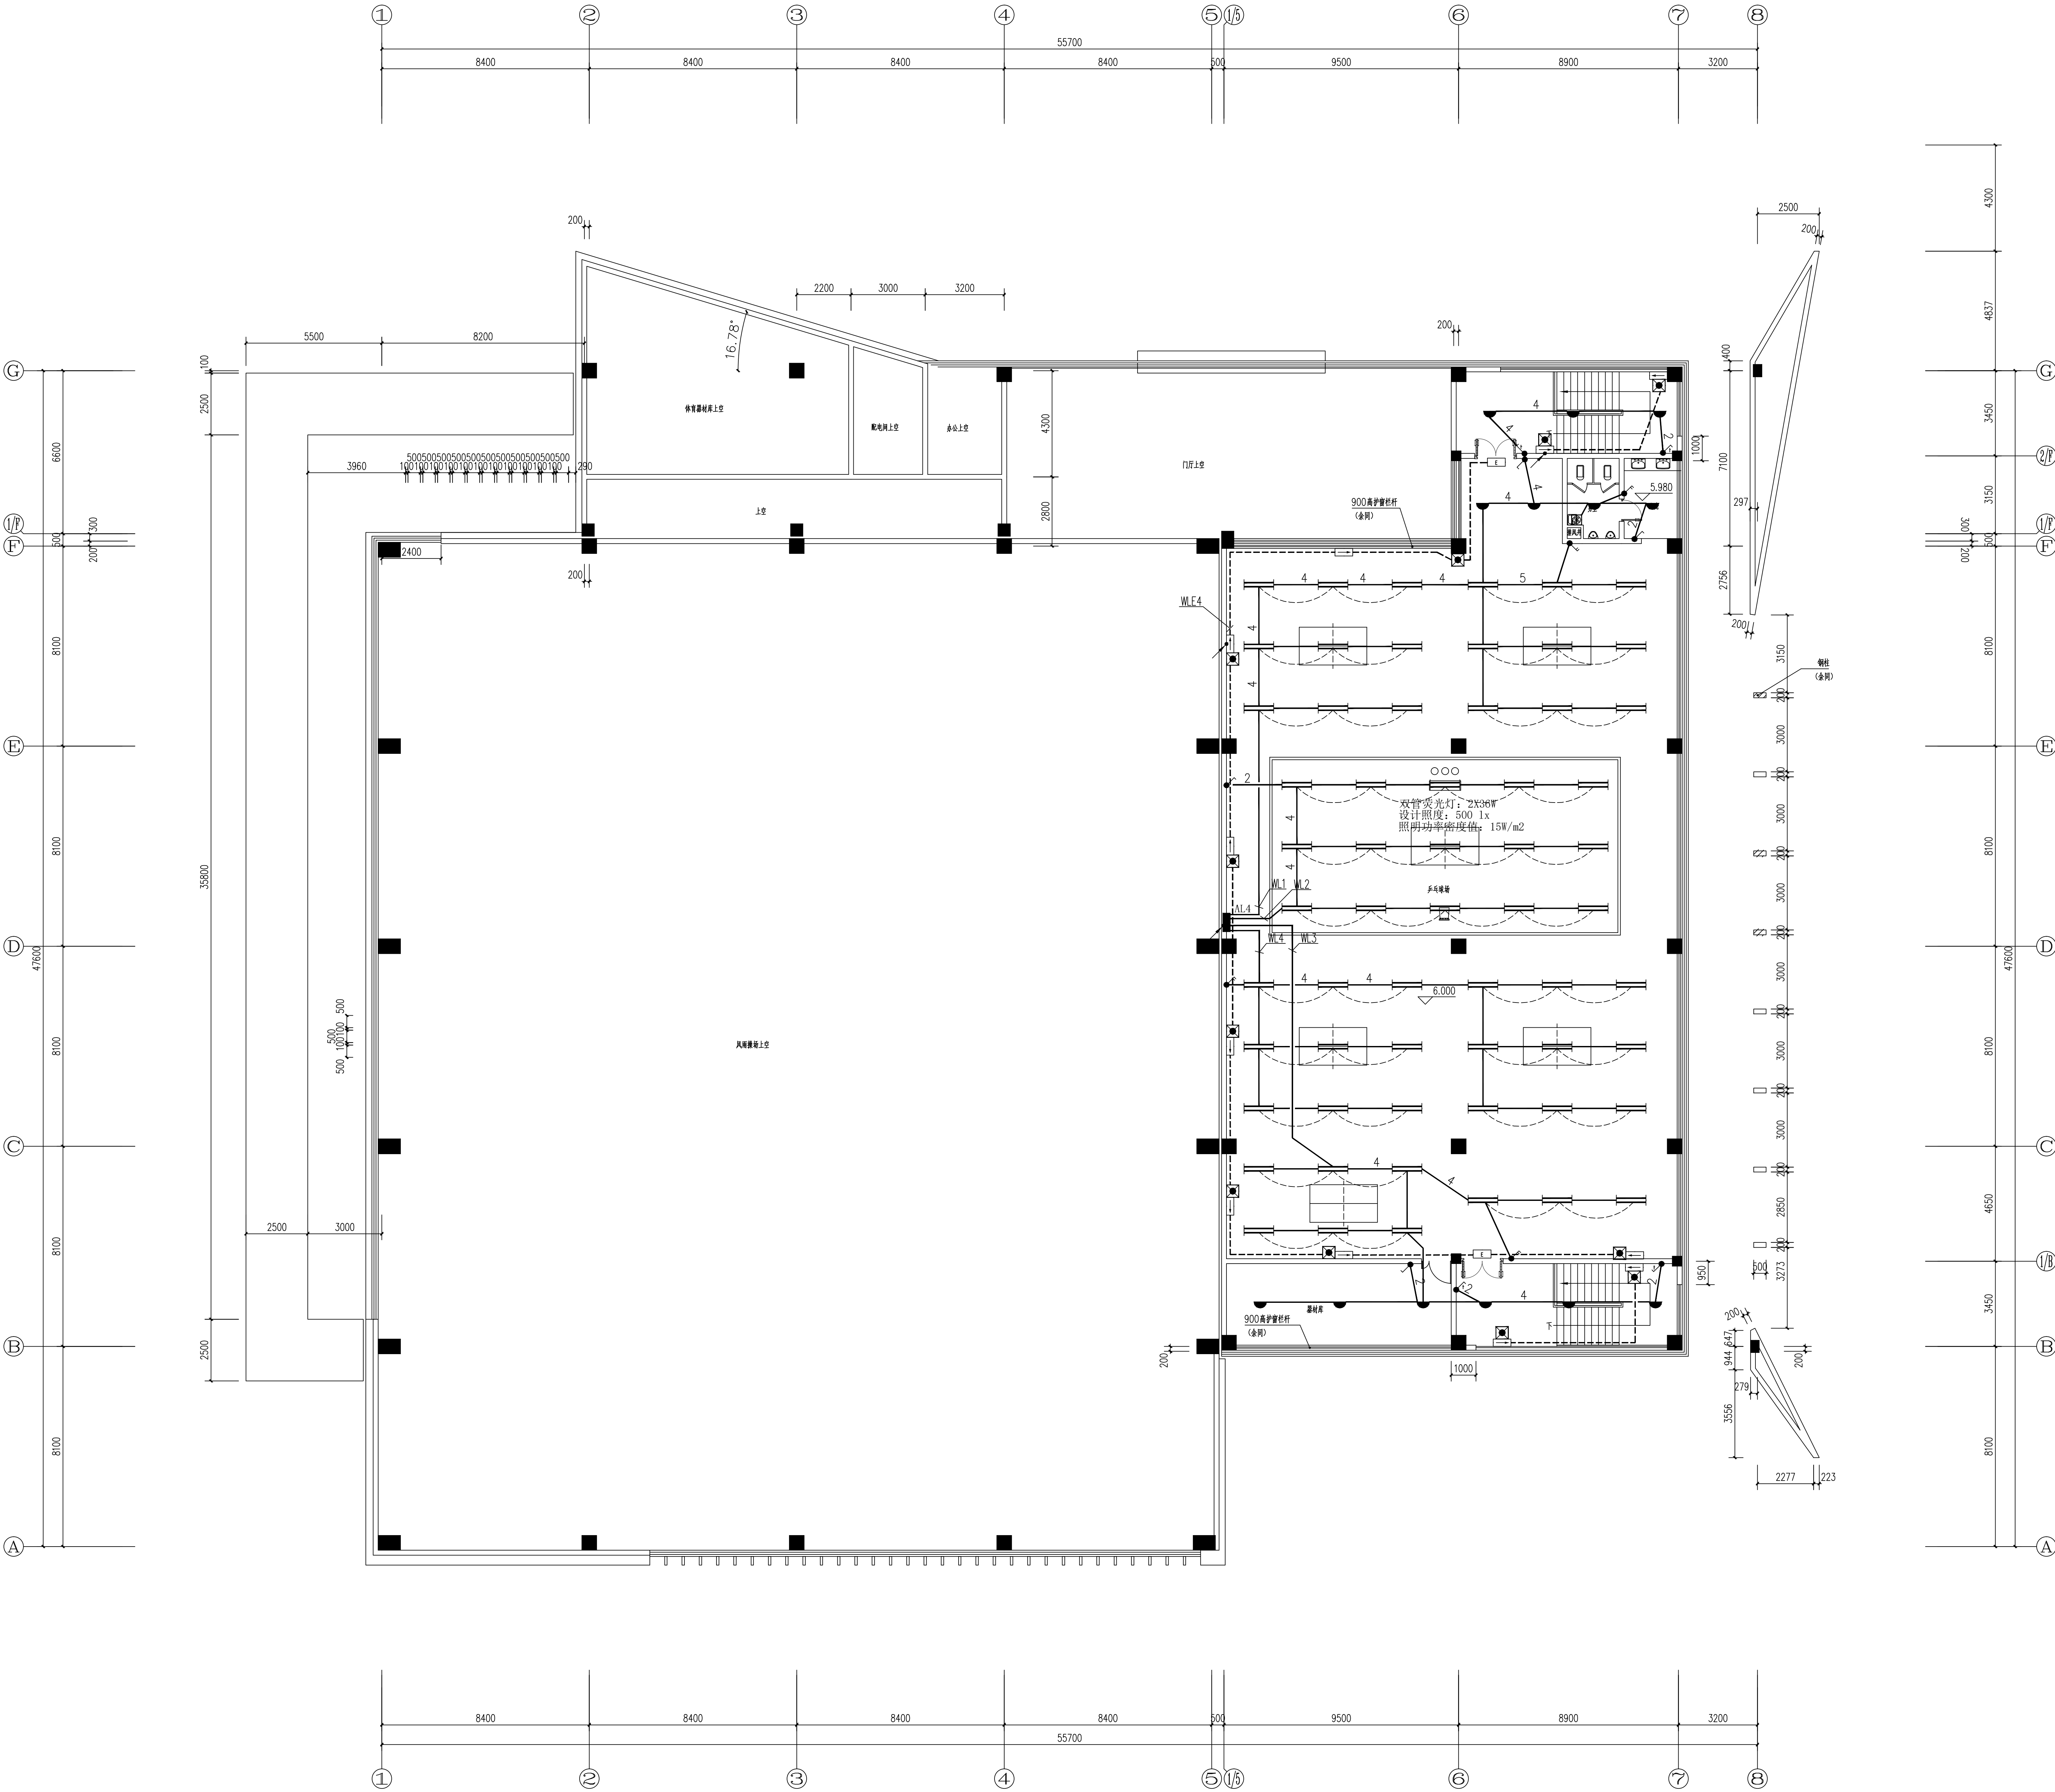

二层电力、照明平面图 1:100

注释:

现代设计
XIAN DAI DESIGN
盐城市现代规划建筑设计院有限公司
单位地址: 江苏省盐城市青年中路59号
钱江财富广场A座15层
乙级工程设计证书A232016977
Tel: 0515-88249679

盖章栏

盖章栏

盖章栏

盖章栏

制 图	陈明	
设 计	陈明	
校 对	陈明	
专业负责人	陈明	
项目负责人	陈明	
审 核	陈明	
审 定	陈明	
批 准	陈明	

建 筑	电 气
结 构	暖 通
给 排 水	工 艺
建设单位	盐城机电高等职业技术学校

项目名称 风雨操场

项目编号 2019024

图纸名称 二层电力、照明平面图

二层电力、照明平面图

图纸编号	电施-09		
日 期	2018.11	版 本	01

未加盖我院出图专用章图纸无效