


注释:

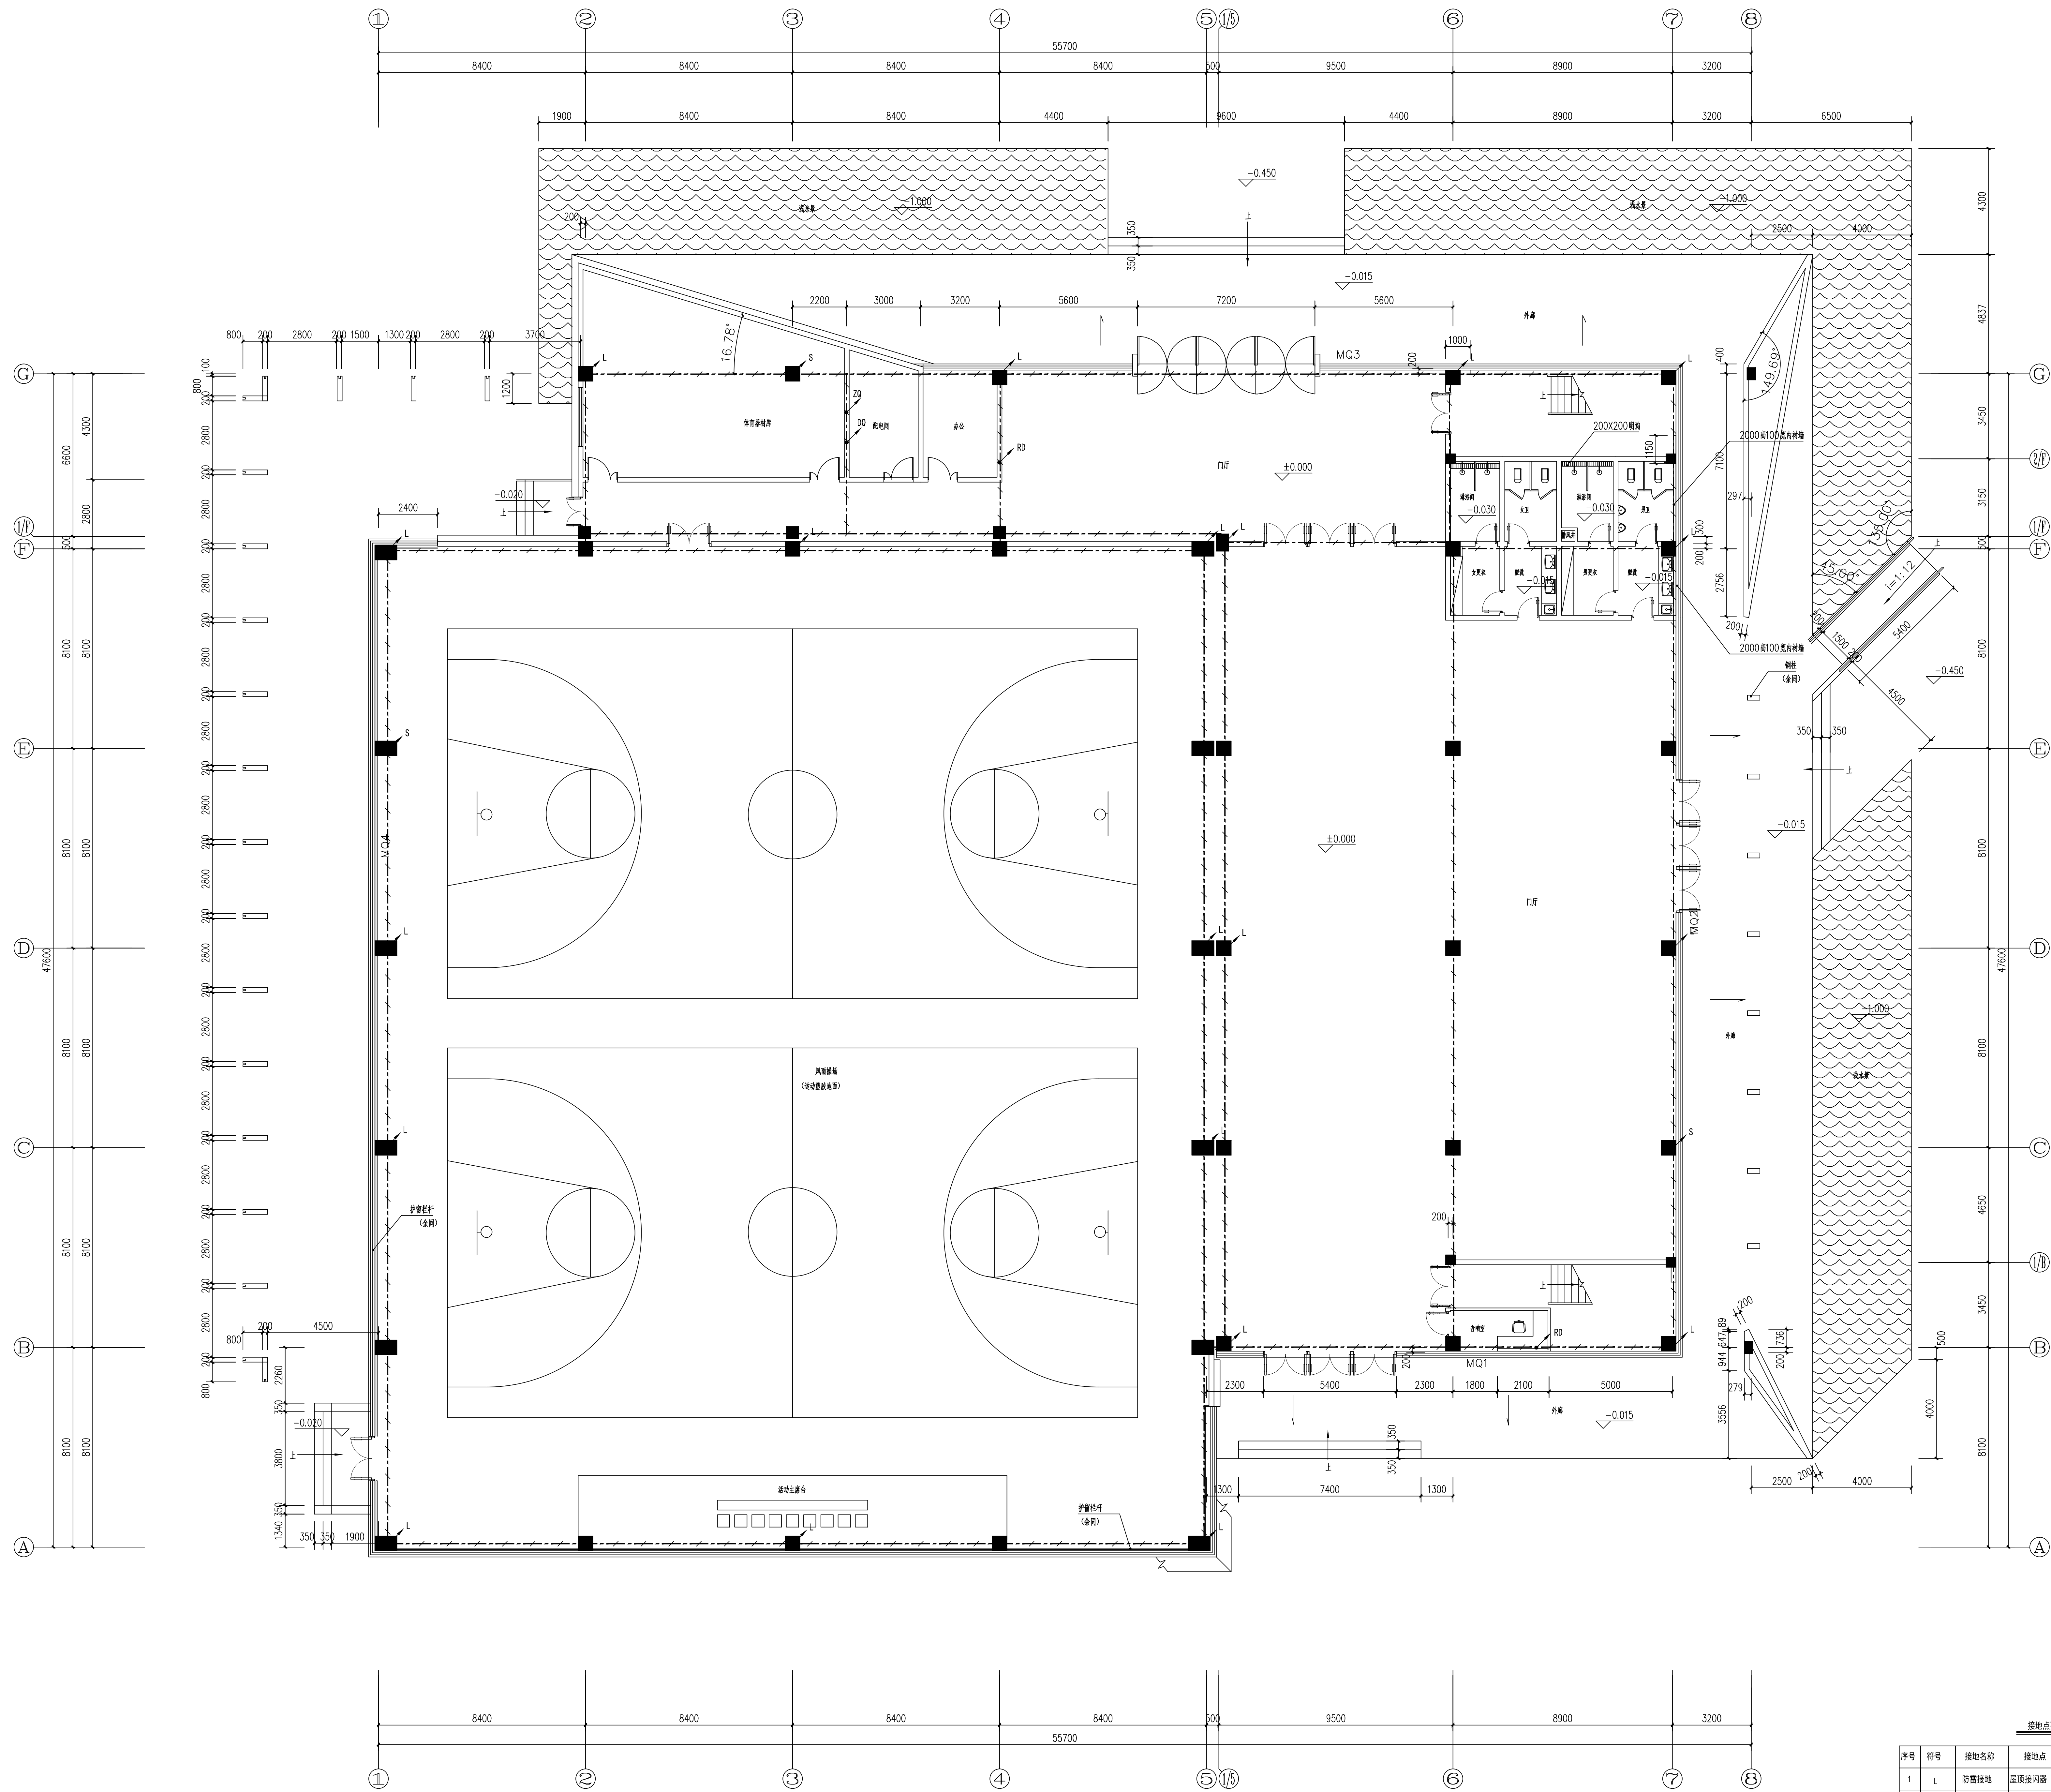

- 接地设计说明:
- 本工程采用共用接地体, 利用基础钢筋作为接地体, 并与所有柱内主钢筋焊接。基础内两根主筋须通长焊接, 不可串接。
 - 所有进出建筑物的各种金属管(包括电缆金属外皮) 均应可靠接地, 在室外地坪下0.5m处沿外墙预埋40x4热镀锌扁钢。
 - 扁钢与联合接地体得接通, 用~40x4热镀锌扁钢由基础钢筋引上至总等电位接地端子箱。
 - 防雷引下线, 利用引上柱中 $\Phi \geq 16$ 两根主筋, 主筋引上~40x4热镀锌扁钢与屋面避雷带焊接, 下与基础内主筋焊接。
 - 联合接地体施工完毕后, 混凝土浇筑之前应实测接地电阻, 联合接地体接地电阻不大于1 Ω 欧姆, 不得割增打人工接地极。
 - 为保证接地的绝对可靠, 所有接地点焊接均采用热镀锌工艺。

基础接地平面图 1:100

接地点列表

序号	符号	接地名称	接地点	安装方式
1	L	防雷接地	屋顶接闪器	利用柱筋上下焊接
2	ZD	重复接地	基础钢筋	~40x4热镀锌扁钢引上作重复接地
3	DO	等电位接地	基础钢筋	8V~1x25PQ25引上至等电位接地端子箱
4	S	水系统接地	基础钢筋	~40x4热镀锌扁钢引上
5	RO	弱电系统接地	基础钢筋	8V~1x25PQ25引上至等电位接地端子箱
6	DT	电焊接地	基础钢筋	~40x4热镀锌扁钢引上作电焊轨道接地



盐城市现代规划建筑设计院有限公司
单位地址: 江苏省盐城市青年中路59号
钱江财富广场A座15层
乙级工程设计证书A232016977
Tel: 0515-88249679

盖章栏

盖章栏

盖章栏

盖章栏

制 图

设 计

校 对

专业负责人

项目负责人

审 核

审 定

批 准

会 签 栏

建 筑

电 气

结 构

暖 通

给 排 水

工 艺

建设单位

项目名称

风雨操场

项目编号

2019024

图纸名称

基础接地平面图

图纸编号

电施-11

日 期

2018.11

版 本

01

未加盖我院出图专用章图纸无效