
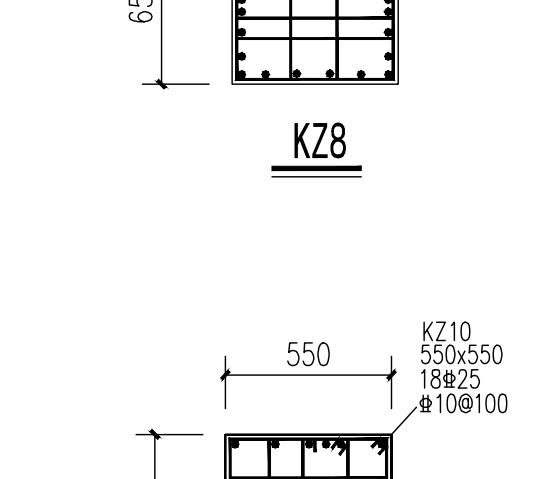
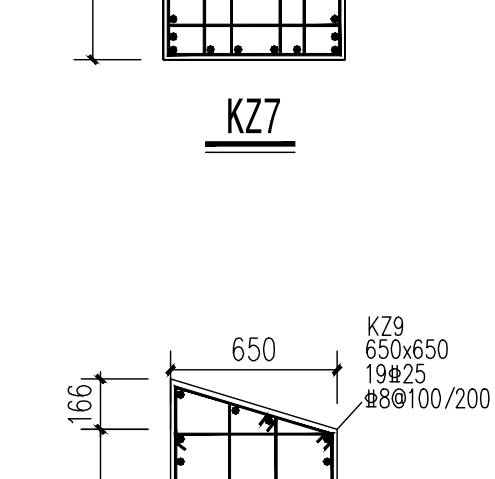
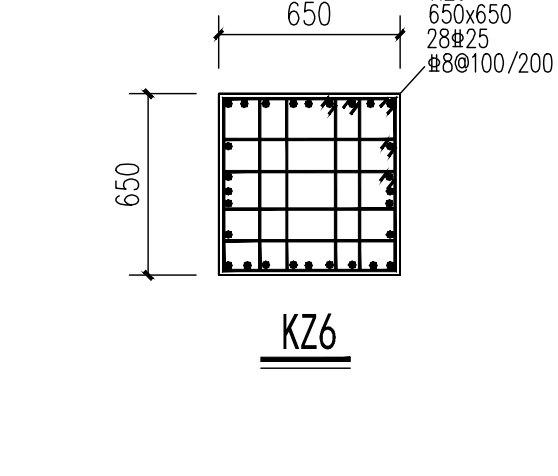
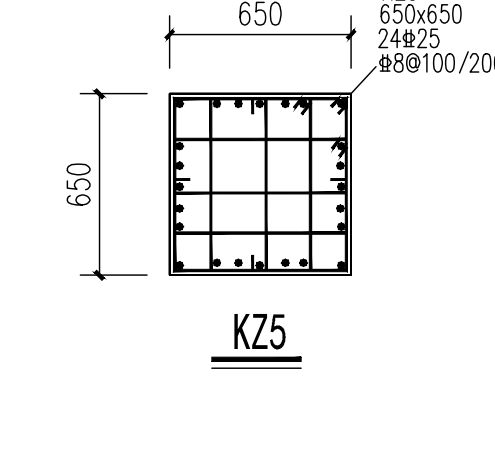
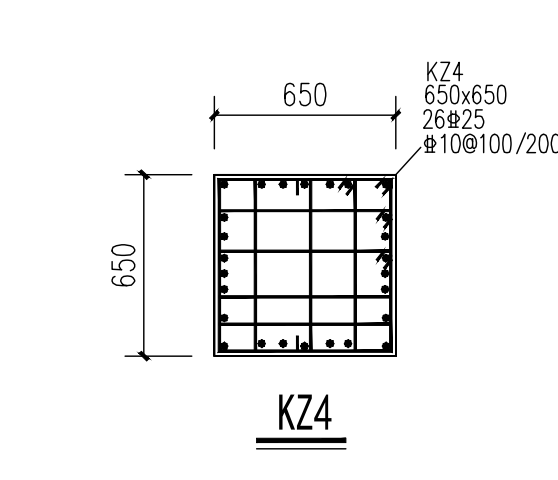
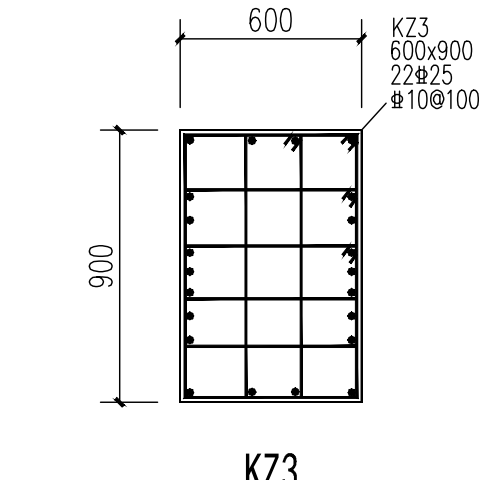
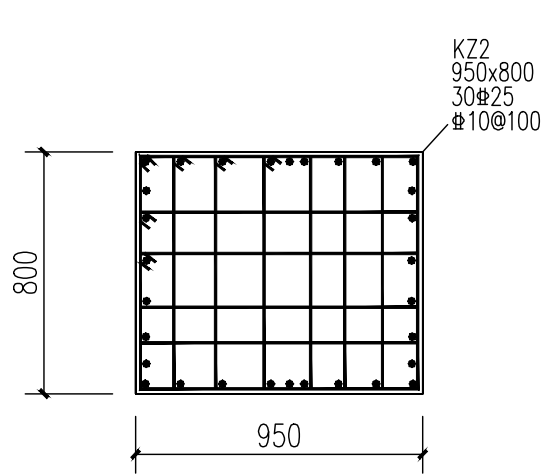
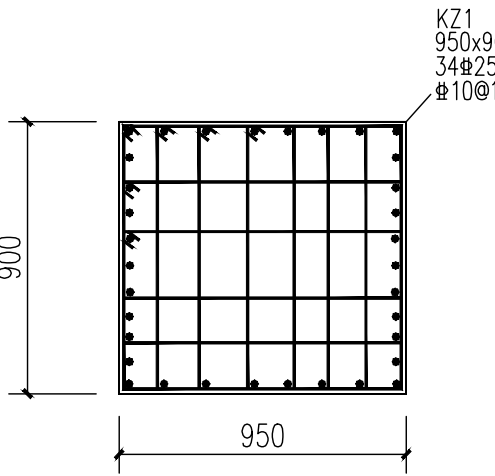


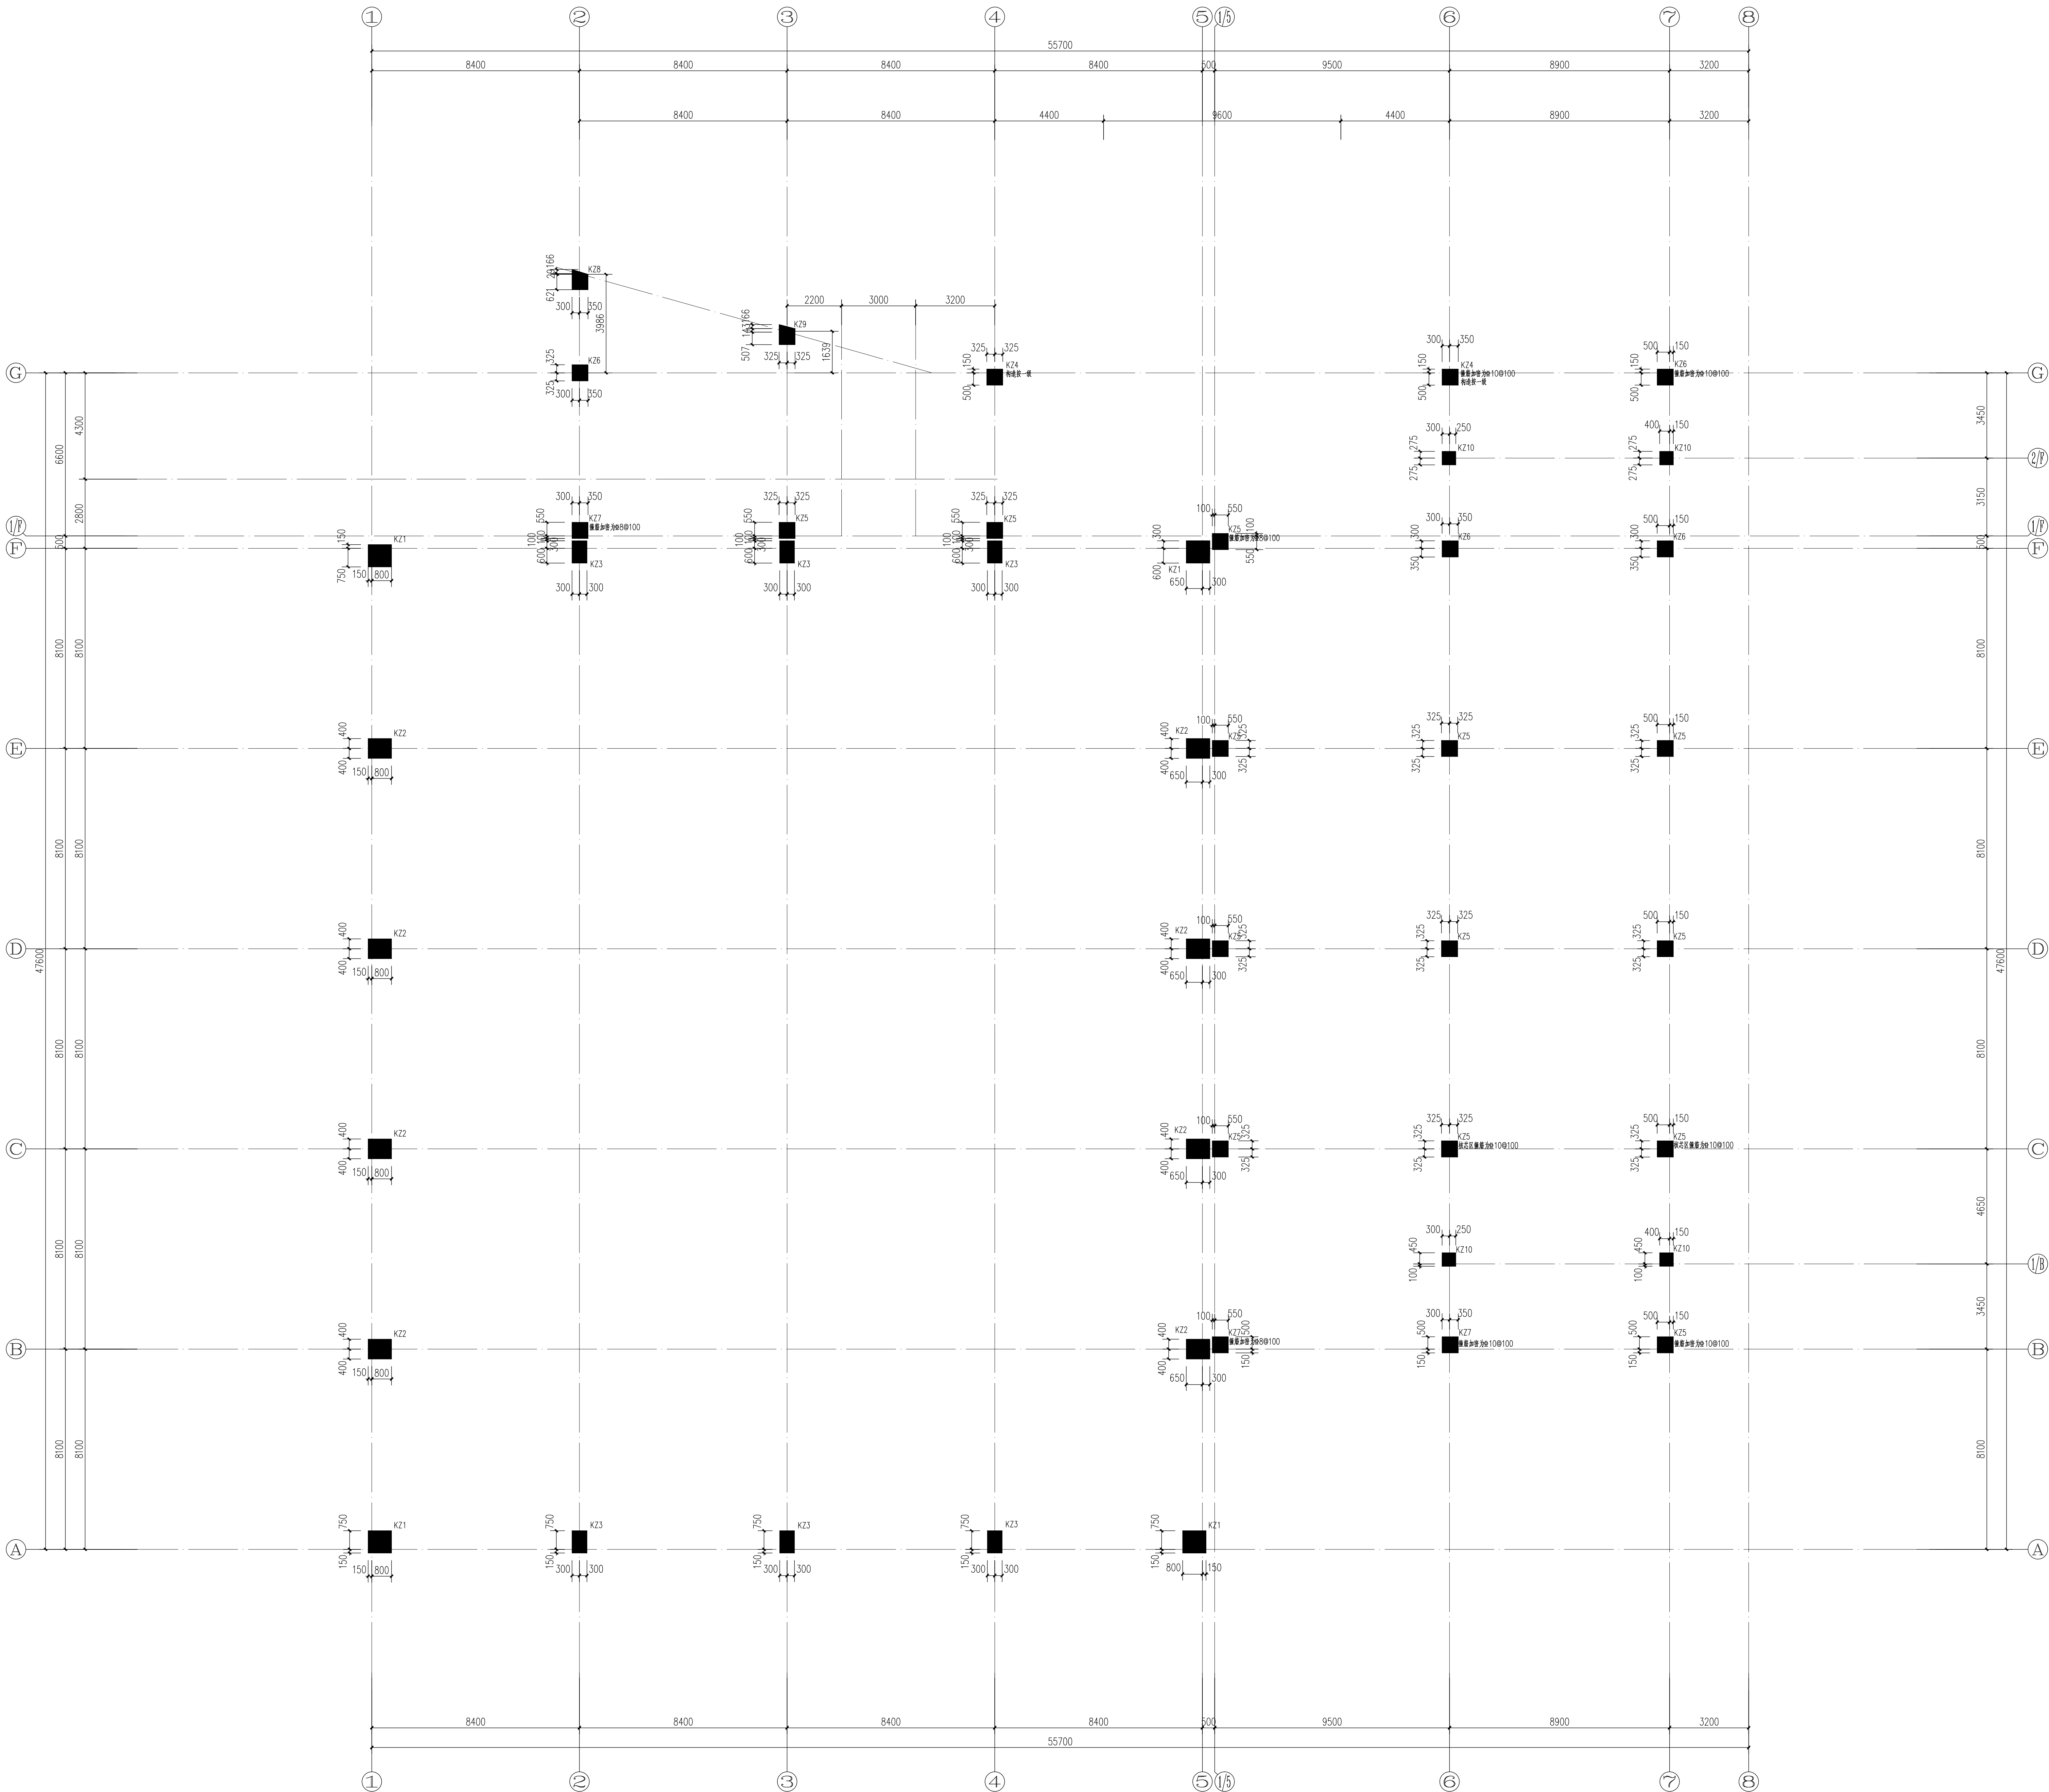

一层框架柱定位及配筋图 1:100  
1. 本层未注明柱标高范围从基础顶起5.950m.

注释:

**现代设计**  
XIAN DAI DESIGN  
盐城市现代规划建筑设计院有限公司  
单位地址: 江苏省盐城市青年中路59号  
钱江财富广场A座15层  
乙级工程设计证书A232016977  
Tel: 0515-88249679

盖章栏

盖章栏

盖章栏

盖章栏

|       |  |  |
|-------|--|--|
| 制 图   |  |  |
| 设 计   |  |  |
| 校 对   |  |  |
| 专业负责人 |  |  |
| 项目负责人 |  |  |
| 审 核   |  |  |
| 审 定   |  |  |
| 批 准   |  |  |

会 签 栏

建 筑

电 气

结 构

暖 通

给 排 水

工 艺

建设单位 盐城机电高等职业技术学校

项目名称 风雨操场

项目编号 2018024

图纸名称 一层框架柱定位及配筋图

图纸编号 结审修-06

日 期 2018.11 版 本 01

未加盖我院出图专用章图纸无效