
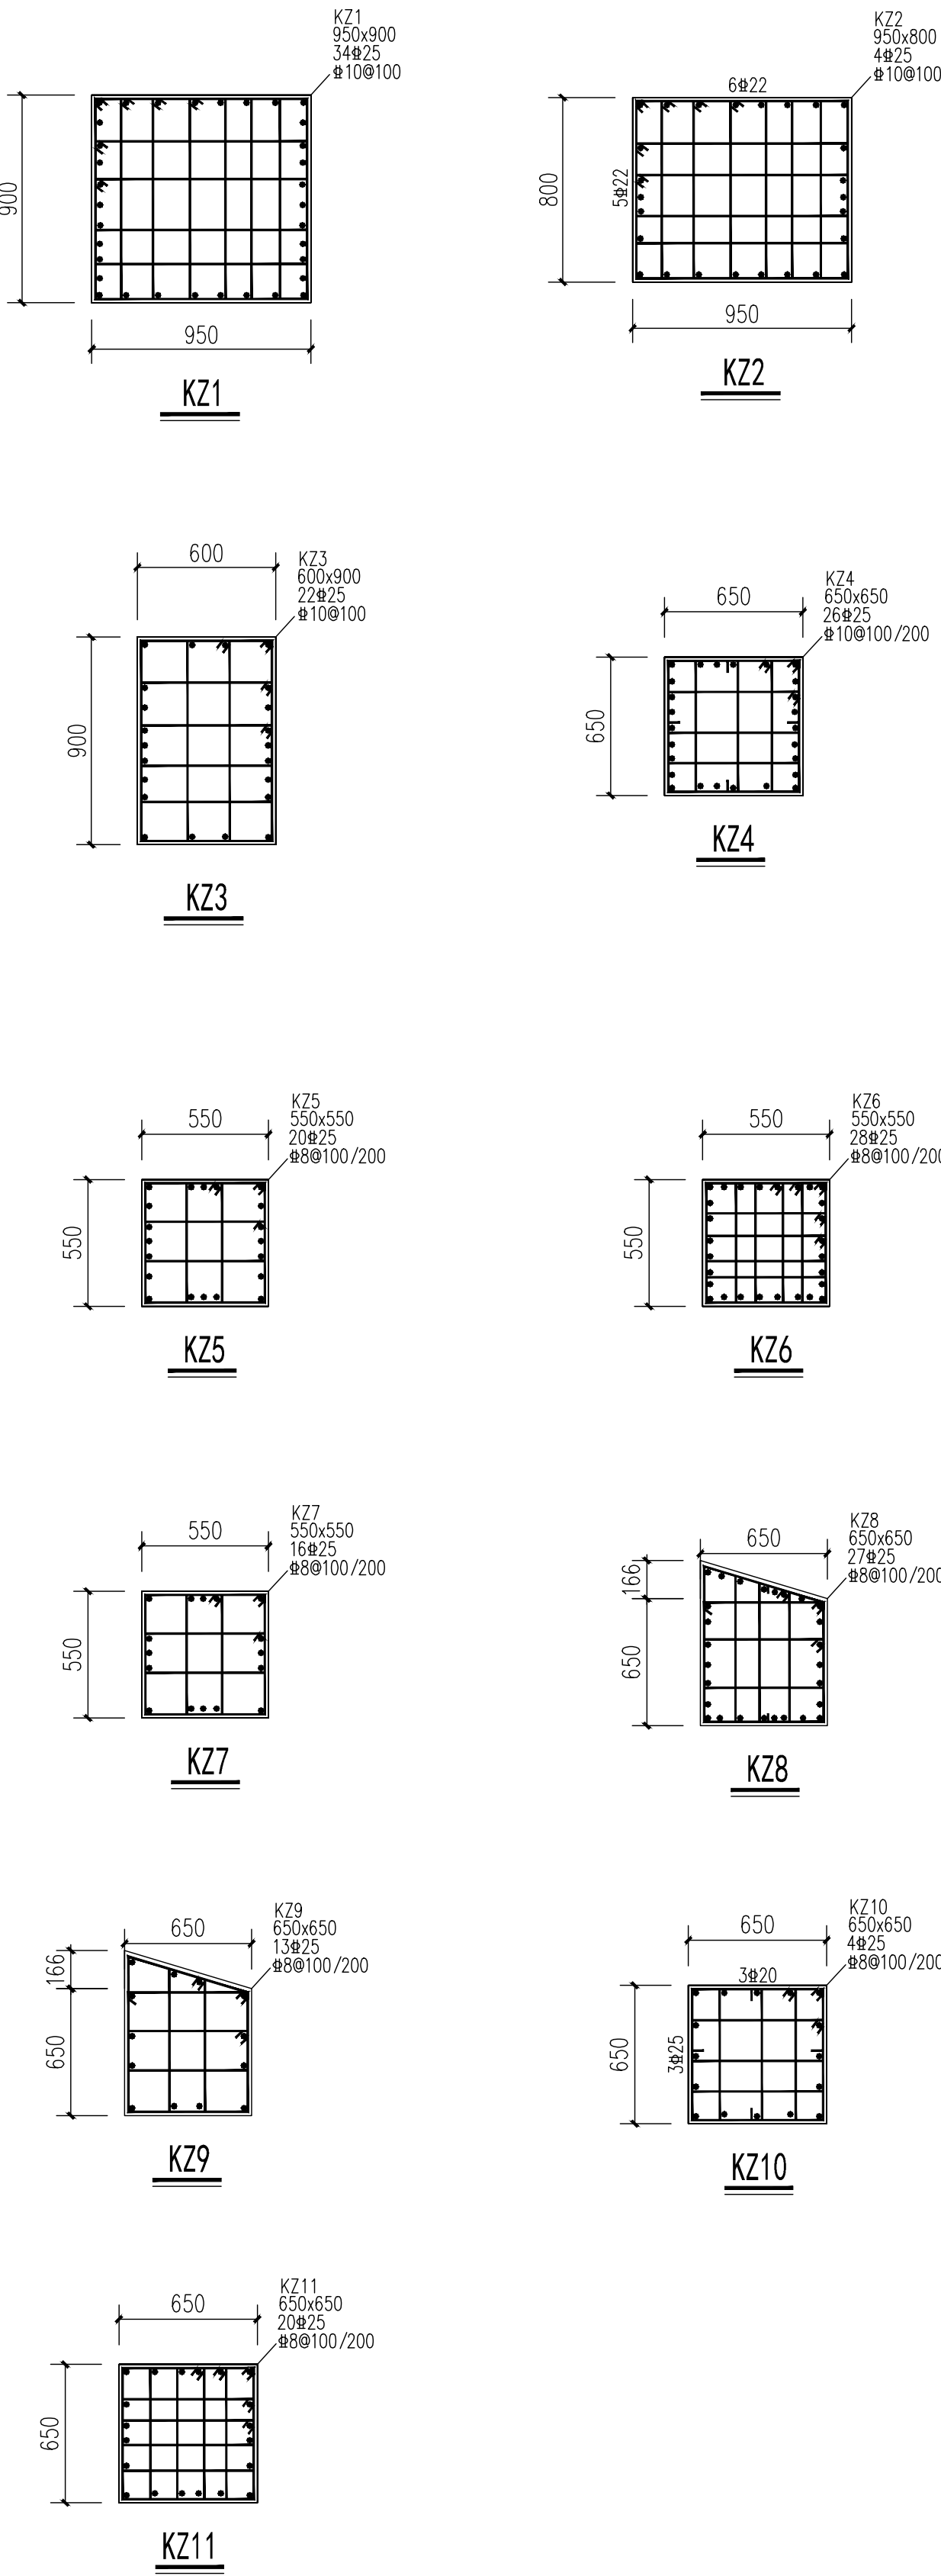


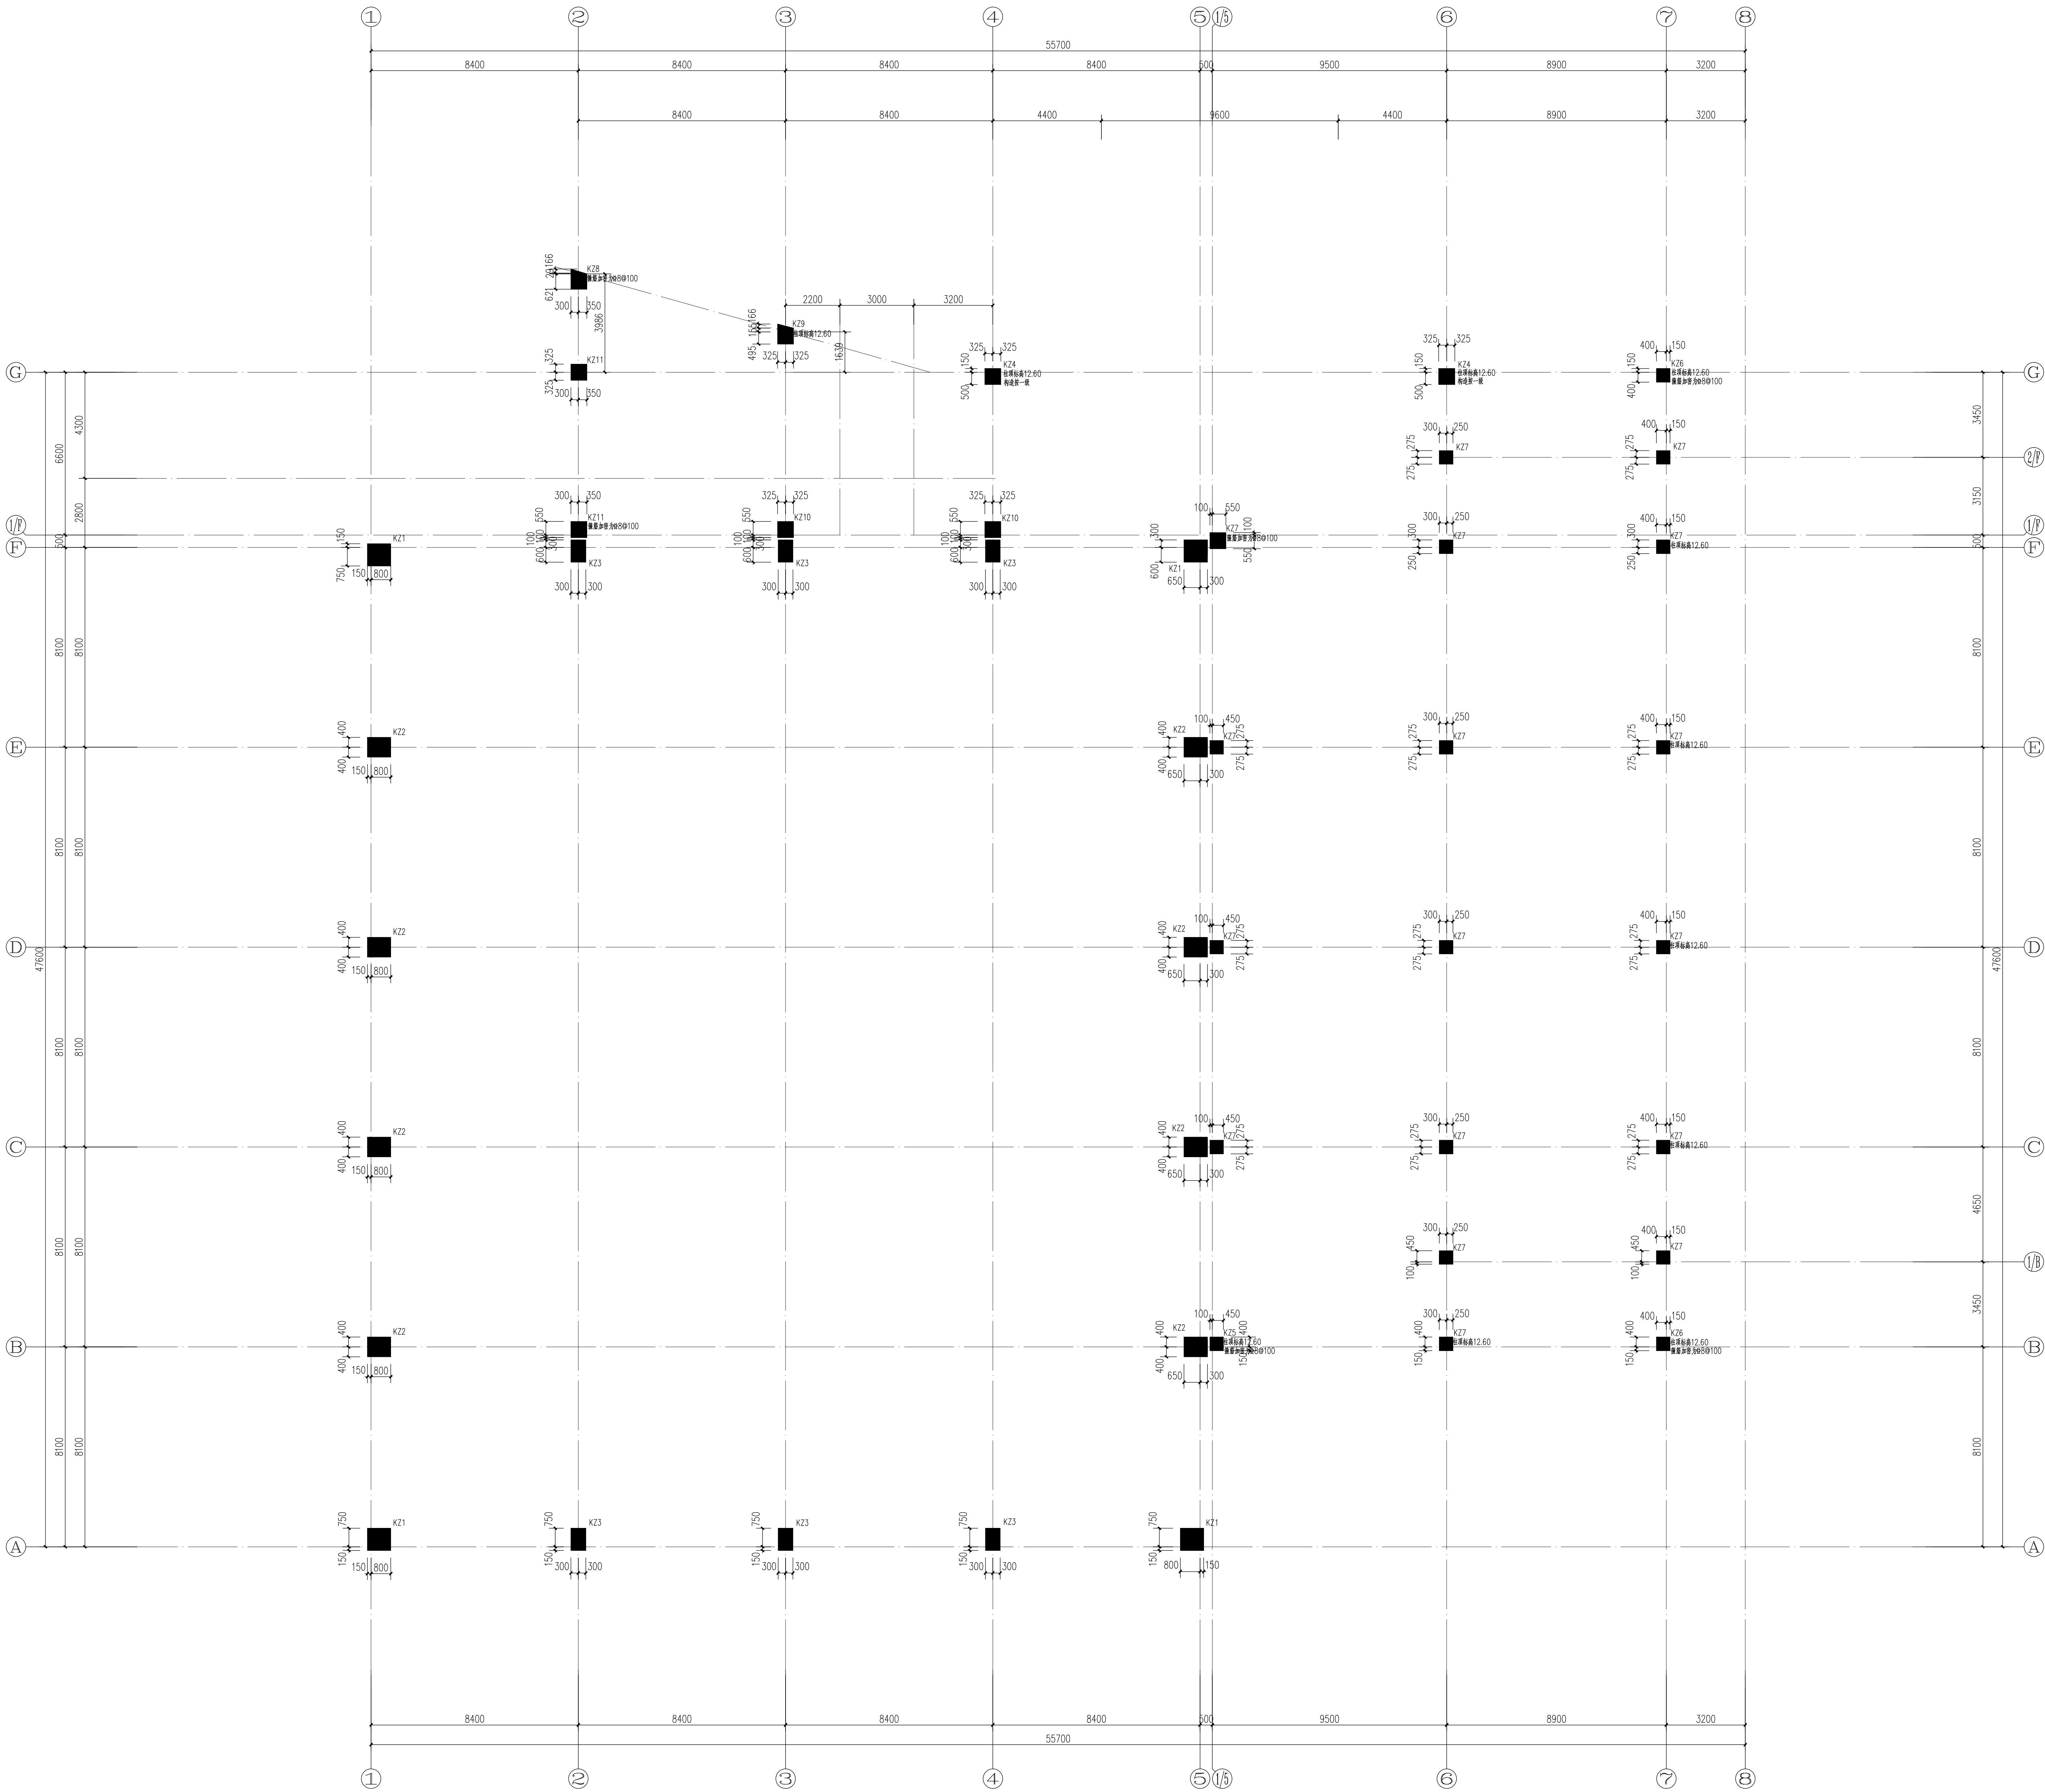

二层框架柱定位及配筋图 1:100
1. 本层未注明柱标高范围同建筑

注释:

现代设计
XIAN DAI DESIGN
盐城市现代规划建筑设计院有限公司
单位地址: 江苏省盐城市青年中路59号
钱江财富广场A座15层
乙级工程设计证书A232016977
Tel: 0515-88249679

盖章栏

盖章栏

盖章栏

盖章栏

制 图		
设 计		
校 对		
专业负责人		
项目负责人		
审 核		
审 定		
批 准		

建 筑	电 气
结 构	暖 通
给 排 水	工 艺

建设单位 盐城机电高等职业技术学校

项目名称 风雨操场

项目编号 2018024

图纸名称 二层框架柱定位及配筋图

图纸编号 结审修-07

日 期 2018.11 版 本 01

未加盖我院出图专用章图纸无效