


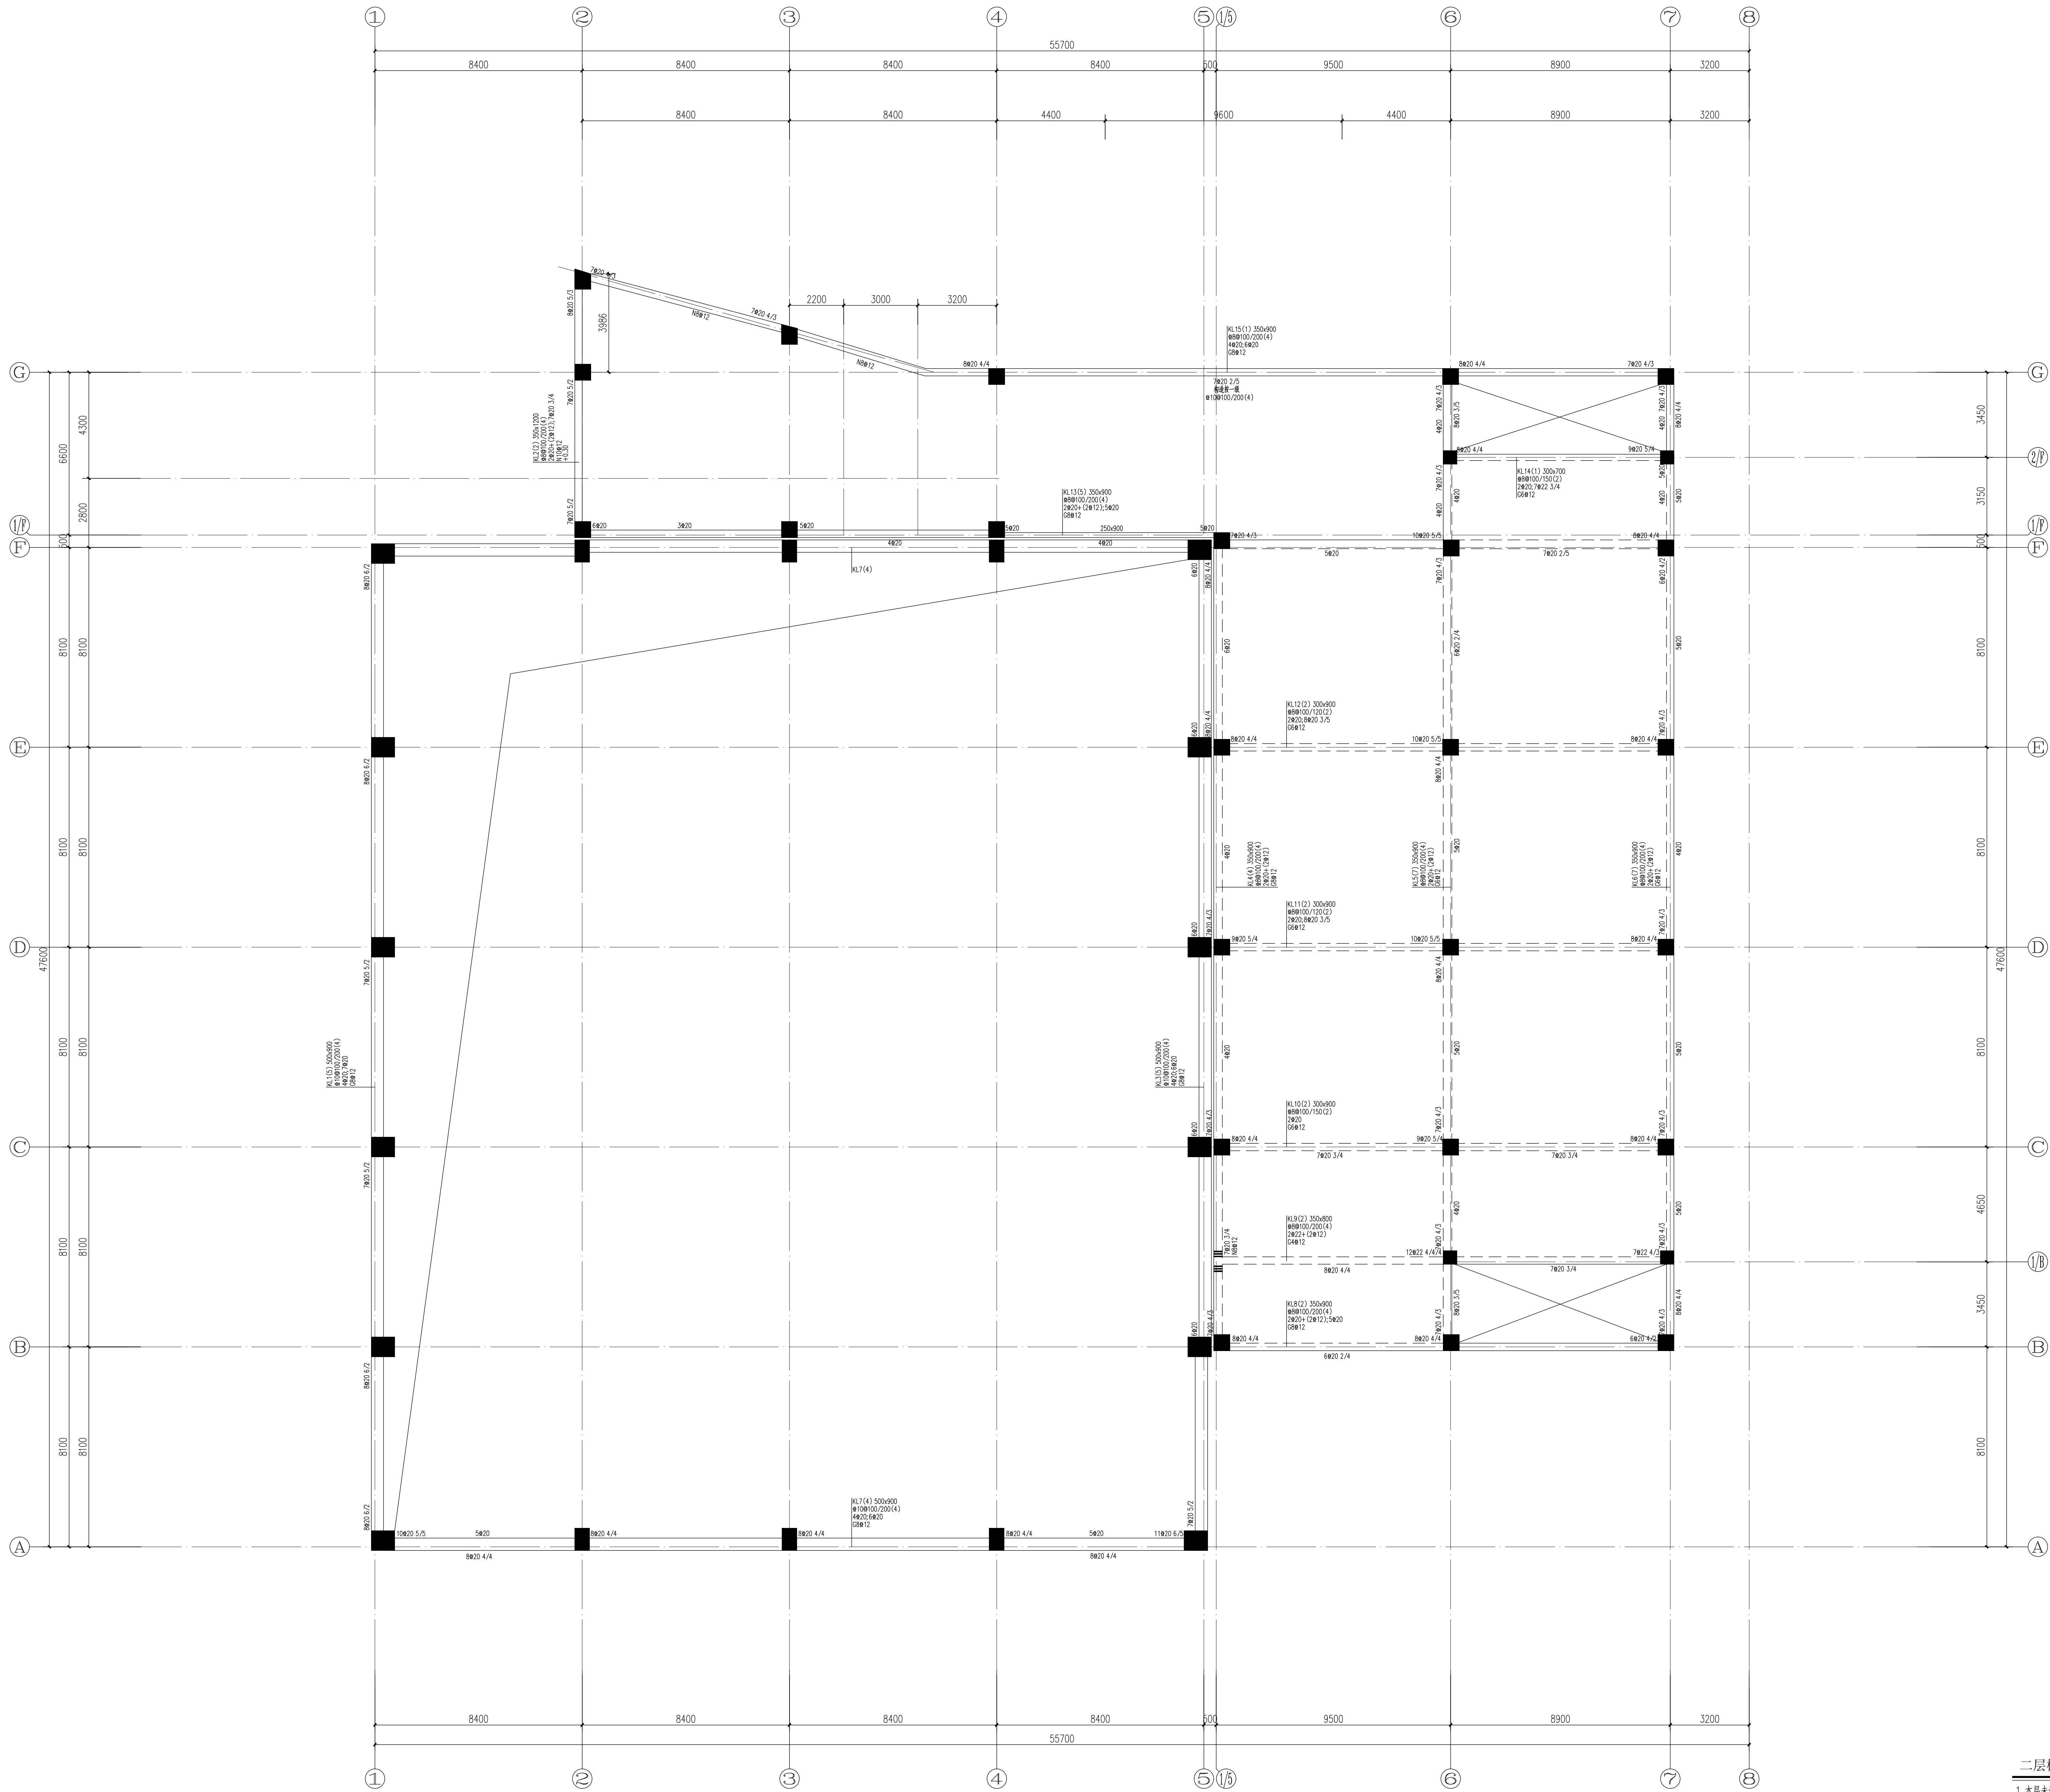

二层楼面梁结构平面图 1:100

1. 本图未注明的管理结构标高为±0.95m
2. 未注明的管理标高加垫层厚度为50mm(100mm)
(d为管径, n为管数)
3. 未注明的管理标高加垫层厚度为50mm(100mm)

注释:



盐城市现代规划建筑设计院有限公司
单位地址: 江苏省盐城市青年中路59号
钱江财富广场A座15层
乙级工程设计证书A232016977
Tel: 0515-88249679

盖章栏

盖章栏

盖章栏

盖章栏

制 图		
设 计		
校 对		
专业负责人		
项目负责人		
审 核		
审 定		
批 准		

建 筑	电 气
结 构	暖 通
给 排 水	工 艺
建设单位	

项目名称 风雨操场
项目编号 2018024

图纸名称
二层楼面梁结构平面图

图纸编号	结审修-08		
日 期	2018.11	版 本	

未加盖我院出图专用章图纸无效