

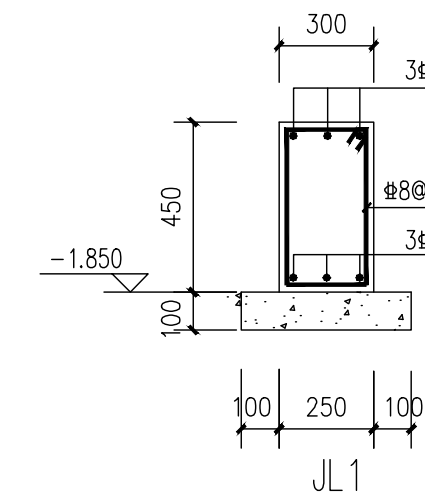
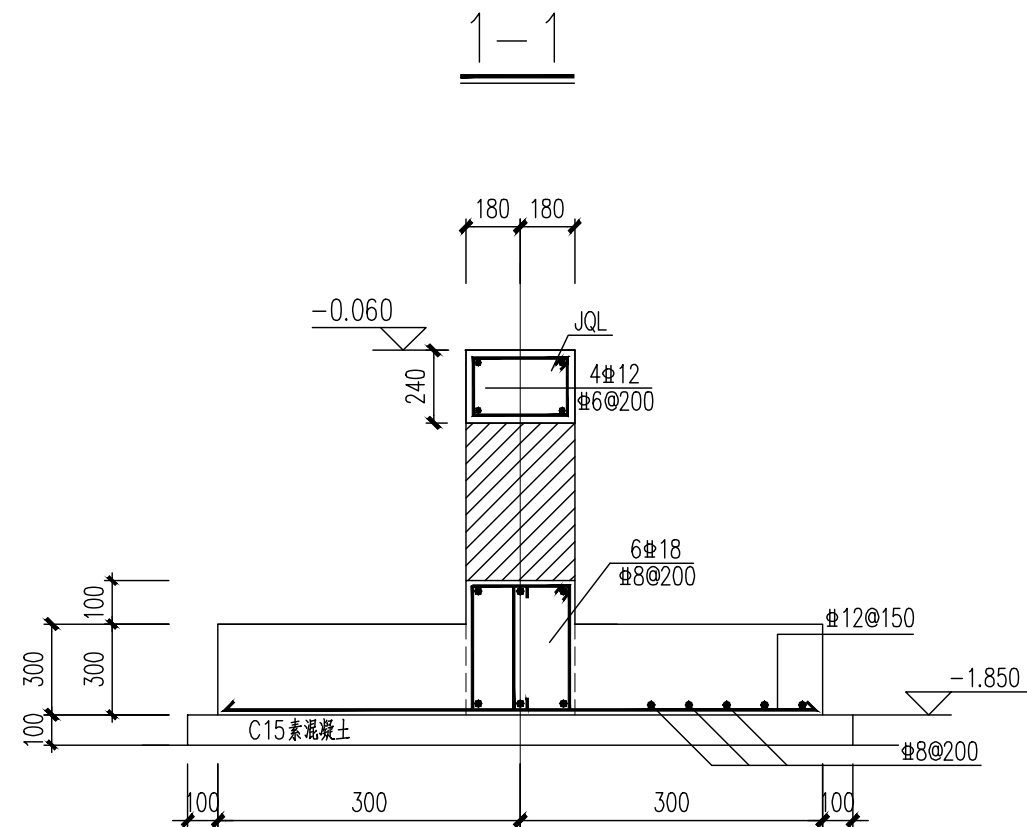
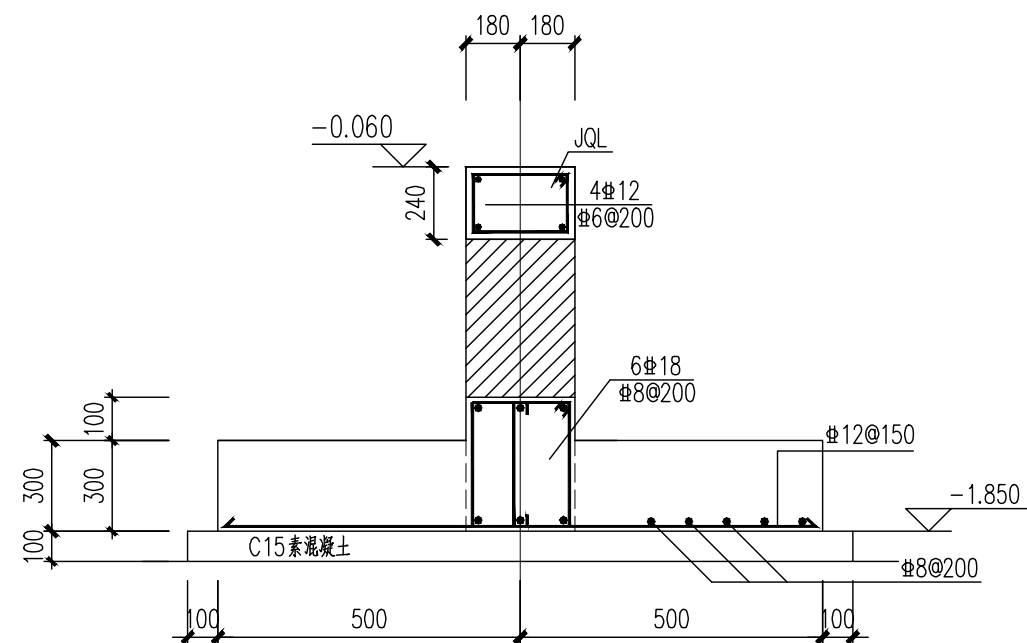
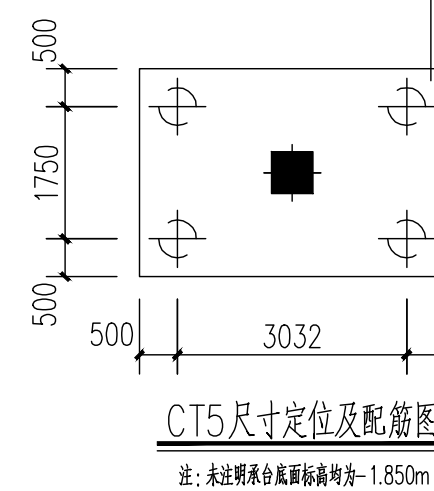
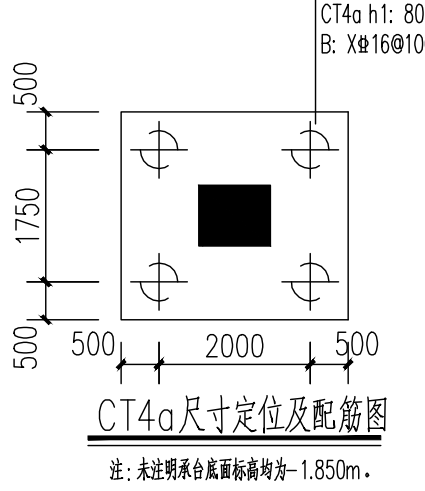
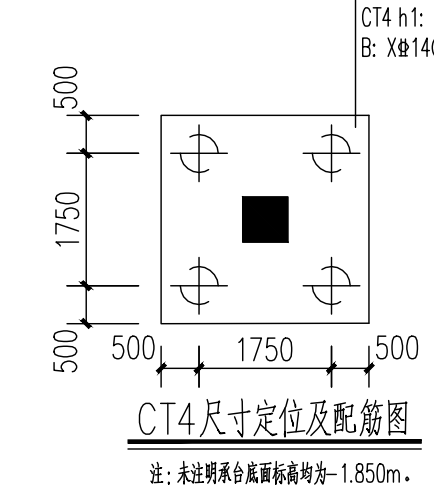
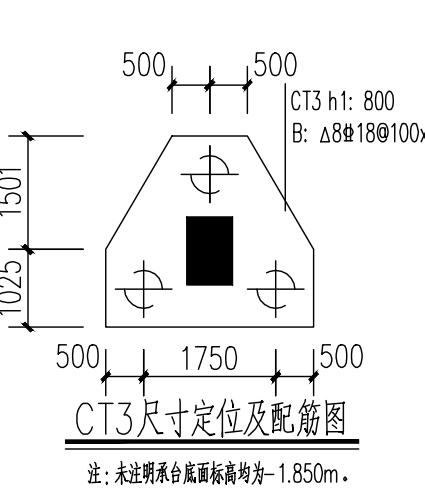
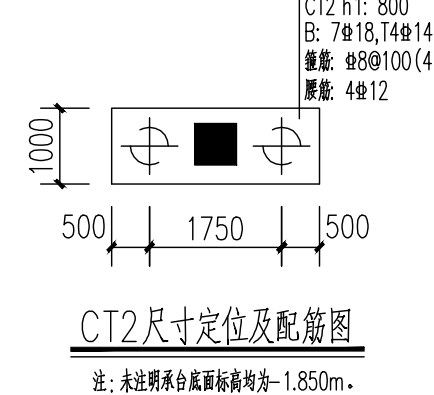


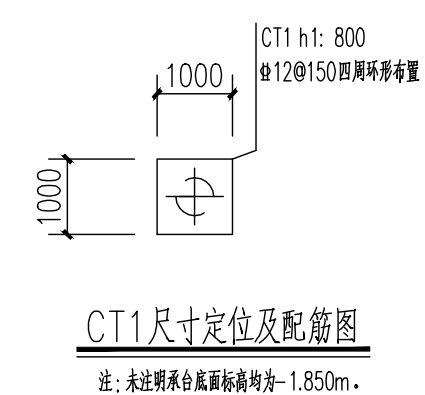

基础平面布置图 1:100

- 注: 1. 本图按抗震等级四级设计, 未注明抗震等级按四级设计。
2. 本图按抗震等级四级设计。
3. 主梁梁端核心区抗震锚固长度按1.850m, 次梁梁端核心区抗震锚固长度按1.850m。
4. 柱头核心区抗震锚固长度按1.850m, 柱头核心区抗震锚固长度按1.850m。
5. 基础梁核心区抗震锚固长度按1.850m, 基础梁核心区抗震锚固长度按1.850m。

注释:

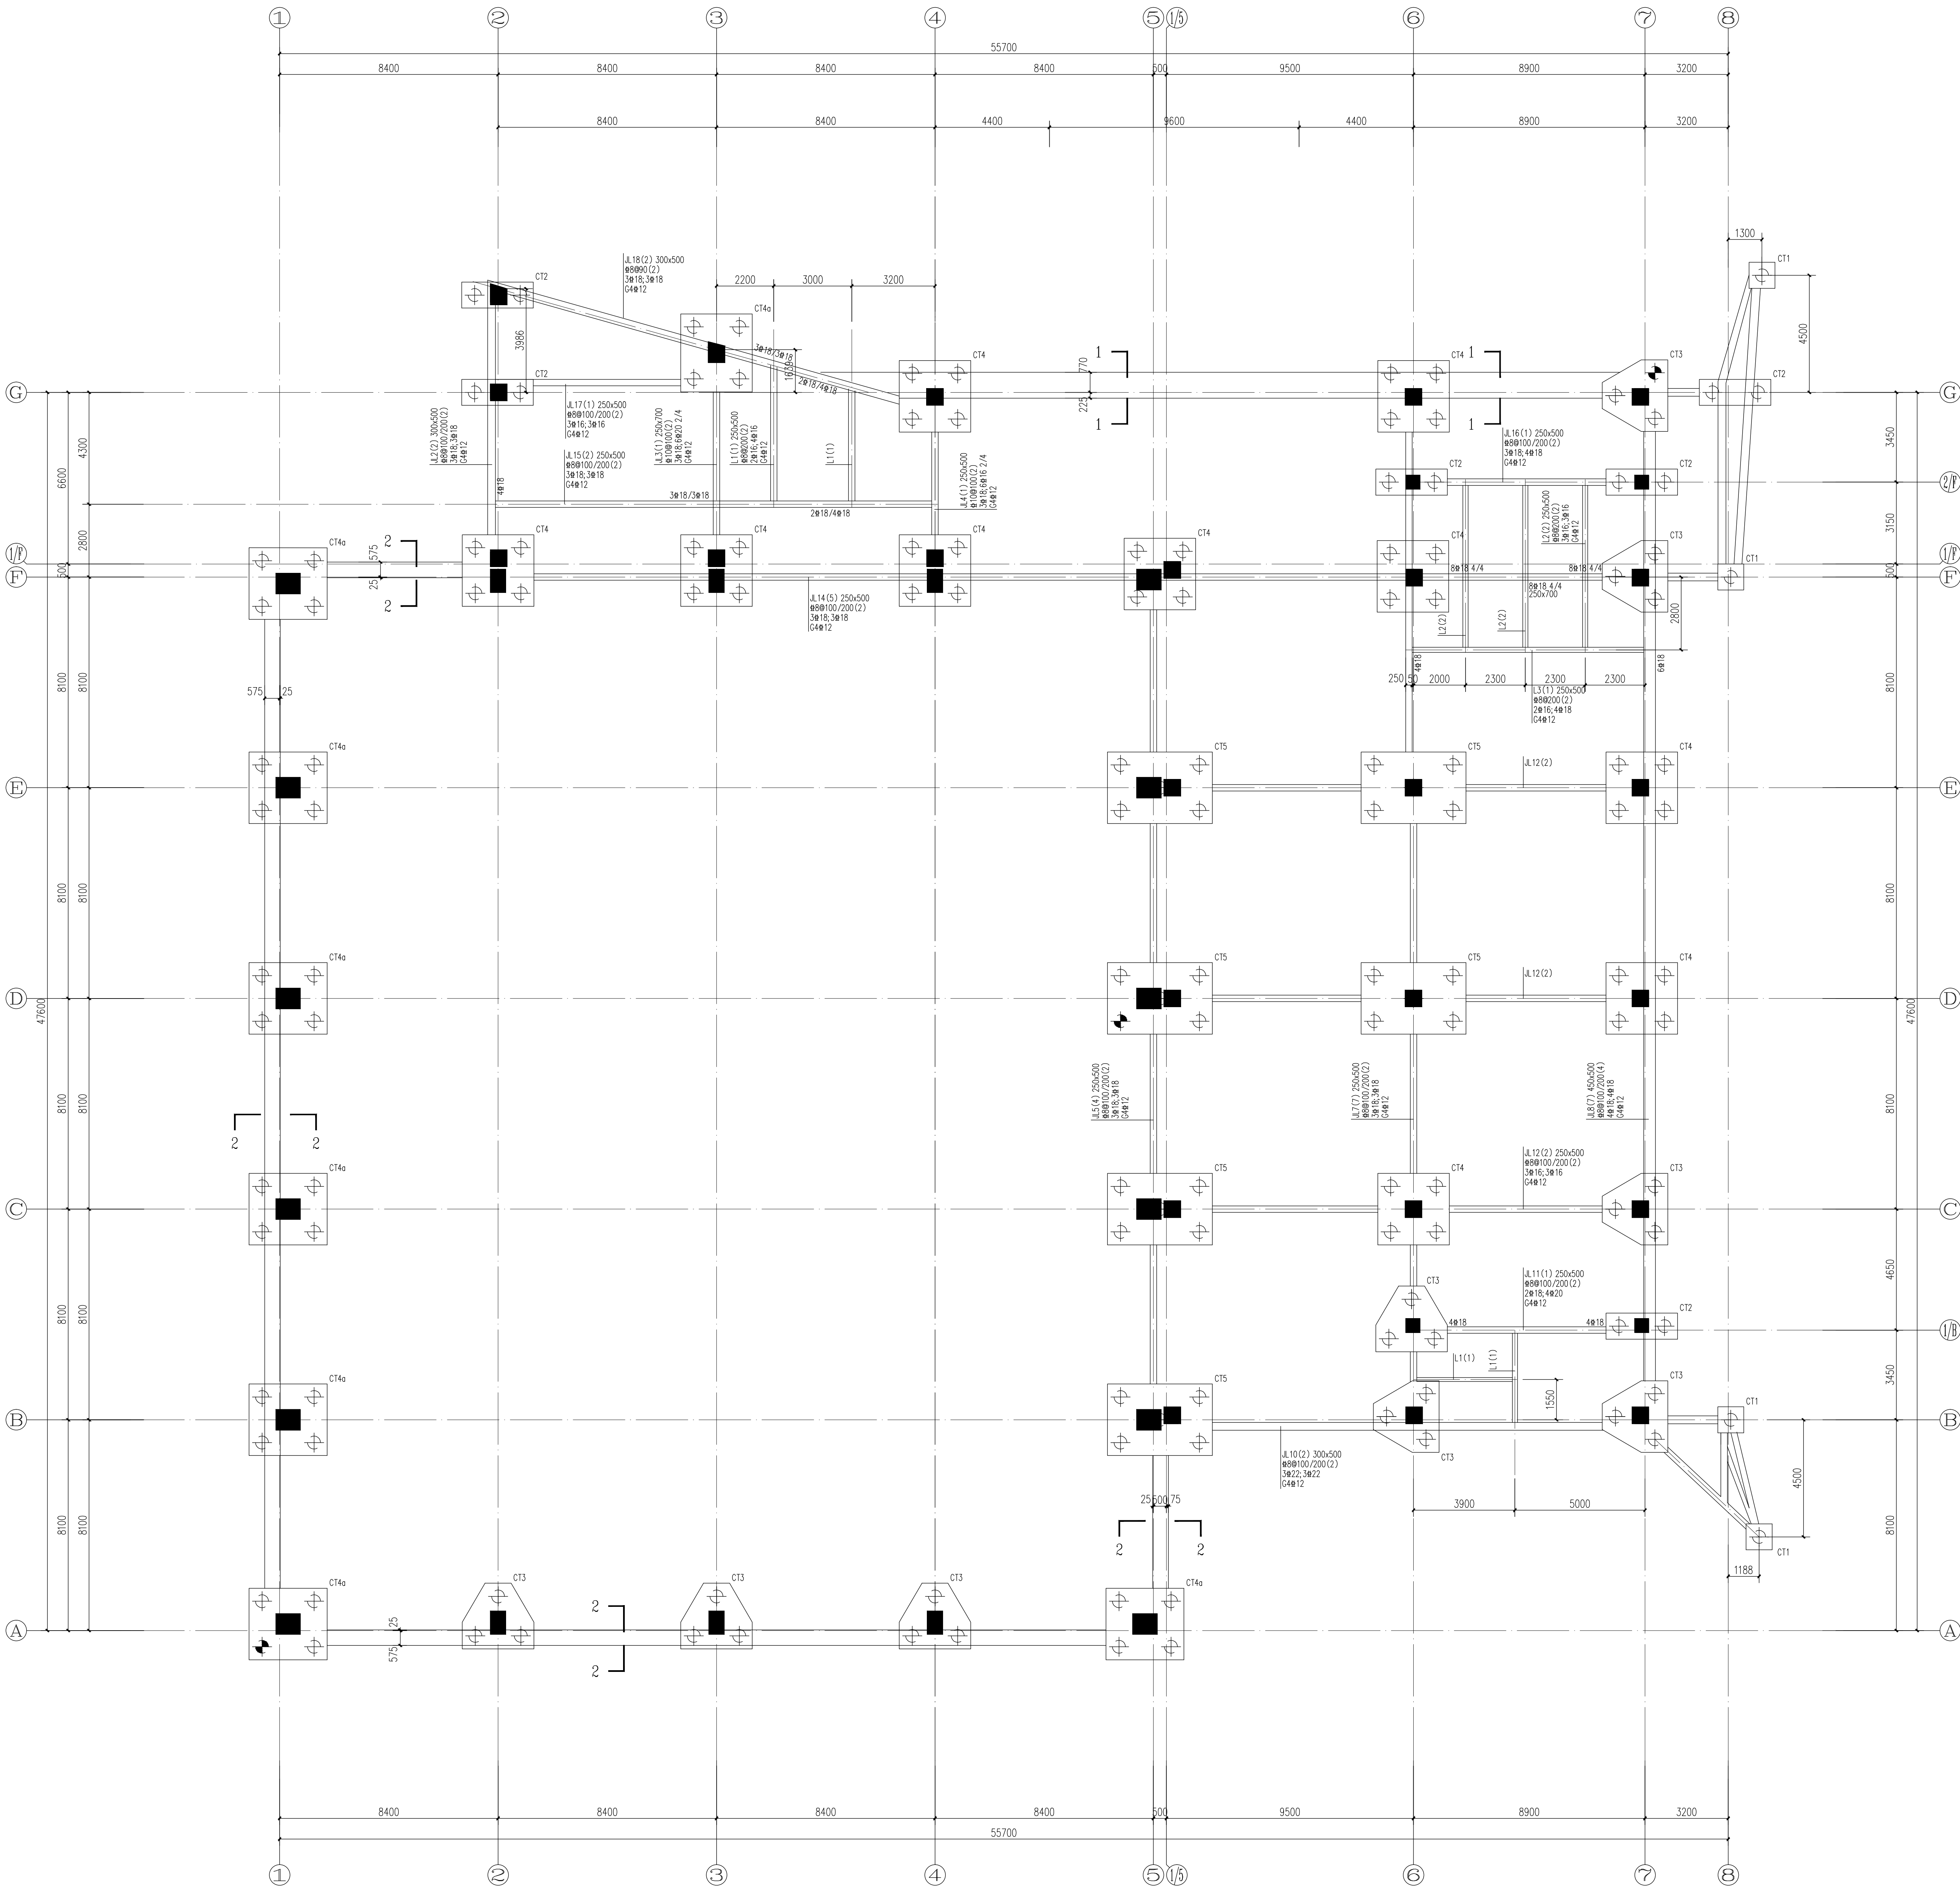

盐城市现代规划建筑设计院有限公司
单位地址: 江苏省盐城市青年中路59号
钱江财富广场A座15层
乙级工程设计证书A232016977
Tel: 0515-88249679

盖章栏

盖章栏

盖章栏

盖章栏

制 图		
设 计		
校 对		
专业负责人		
项目负责人		
审 核		
审 定		
批 准		

建 筑	电 气
结 构	暖 通
给 排 水	工 艺
建设单位	

项目名称 风雨操场

项目编号 2018024

图纸名称 基础平面布置图

图底编号 结构-05

日 期 2018.11 版 本 01

未加盖我院出图专用章图纸无效