


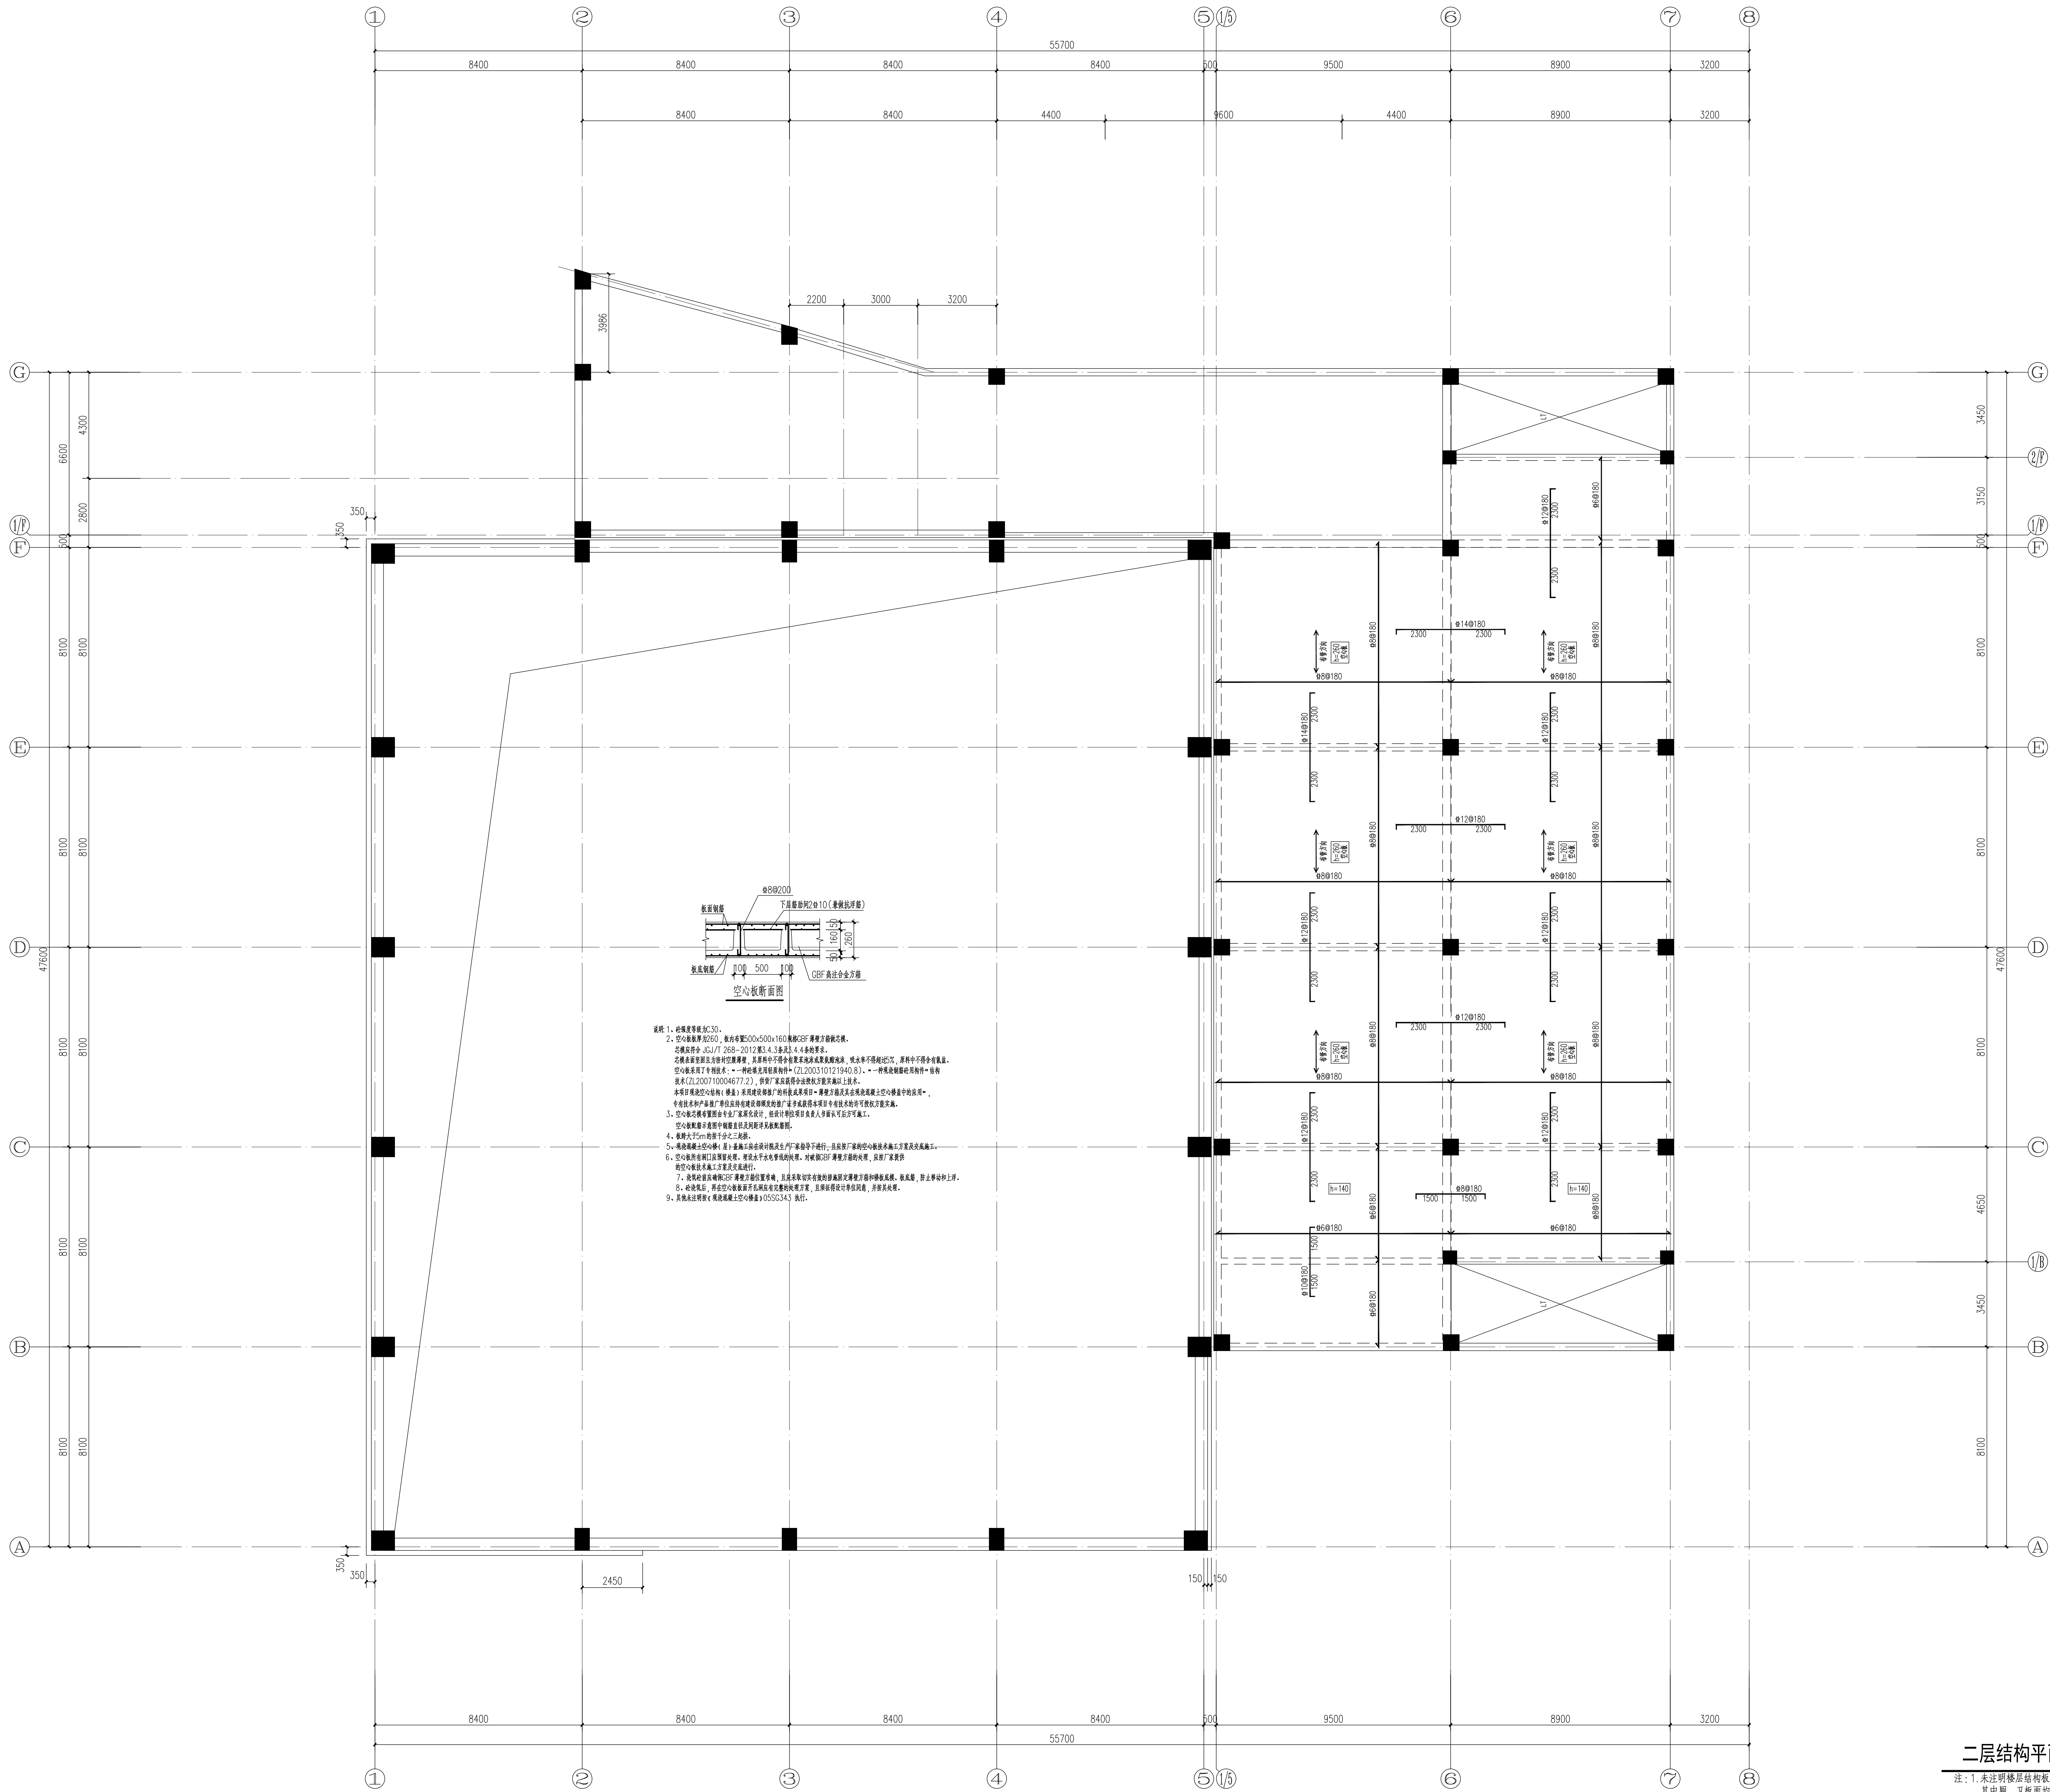

二层结构平面布置及板配筋图 1:100

注: 1. 未注明楼层板板底标高为 H=5.950m, 板厚为 120mm。
3. 地下车库处均于现浇板底花 2-14 加暗筋。

注释:



盐城市现代规划建筑设计院有限公司
单位地址: 江苏省盐城市青年中路59号
钱江财富广场A座15层
乙级工程设计证书A232016977
Tel: 0515-88249679

盖章栏

盖章栏

盖章栏

盖章栏

制图

设计

校对

专业负责人

项目负责人

审核

审定

批准

会签栏

建筑

结构

给排水

建设单位

项目名称

项目编号

图纸名称

二层结构平面布置及板配筋图

图例编号

日期

版本

01

未加盖我院出图专用章图纸无效