

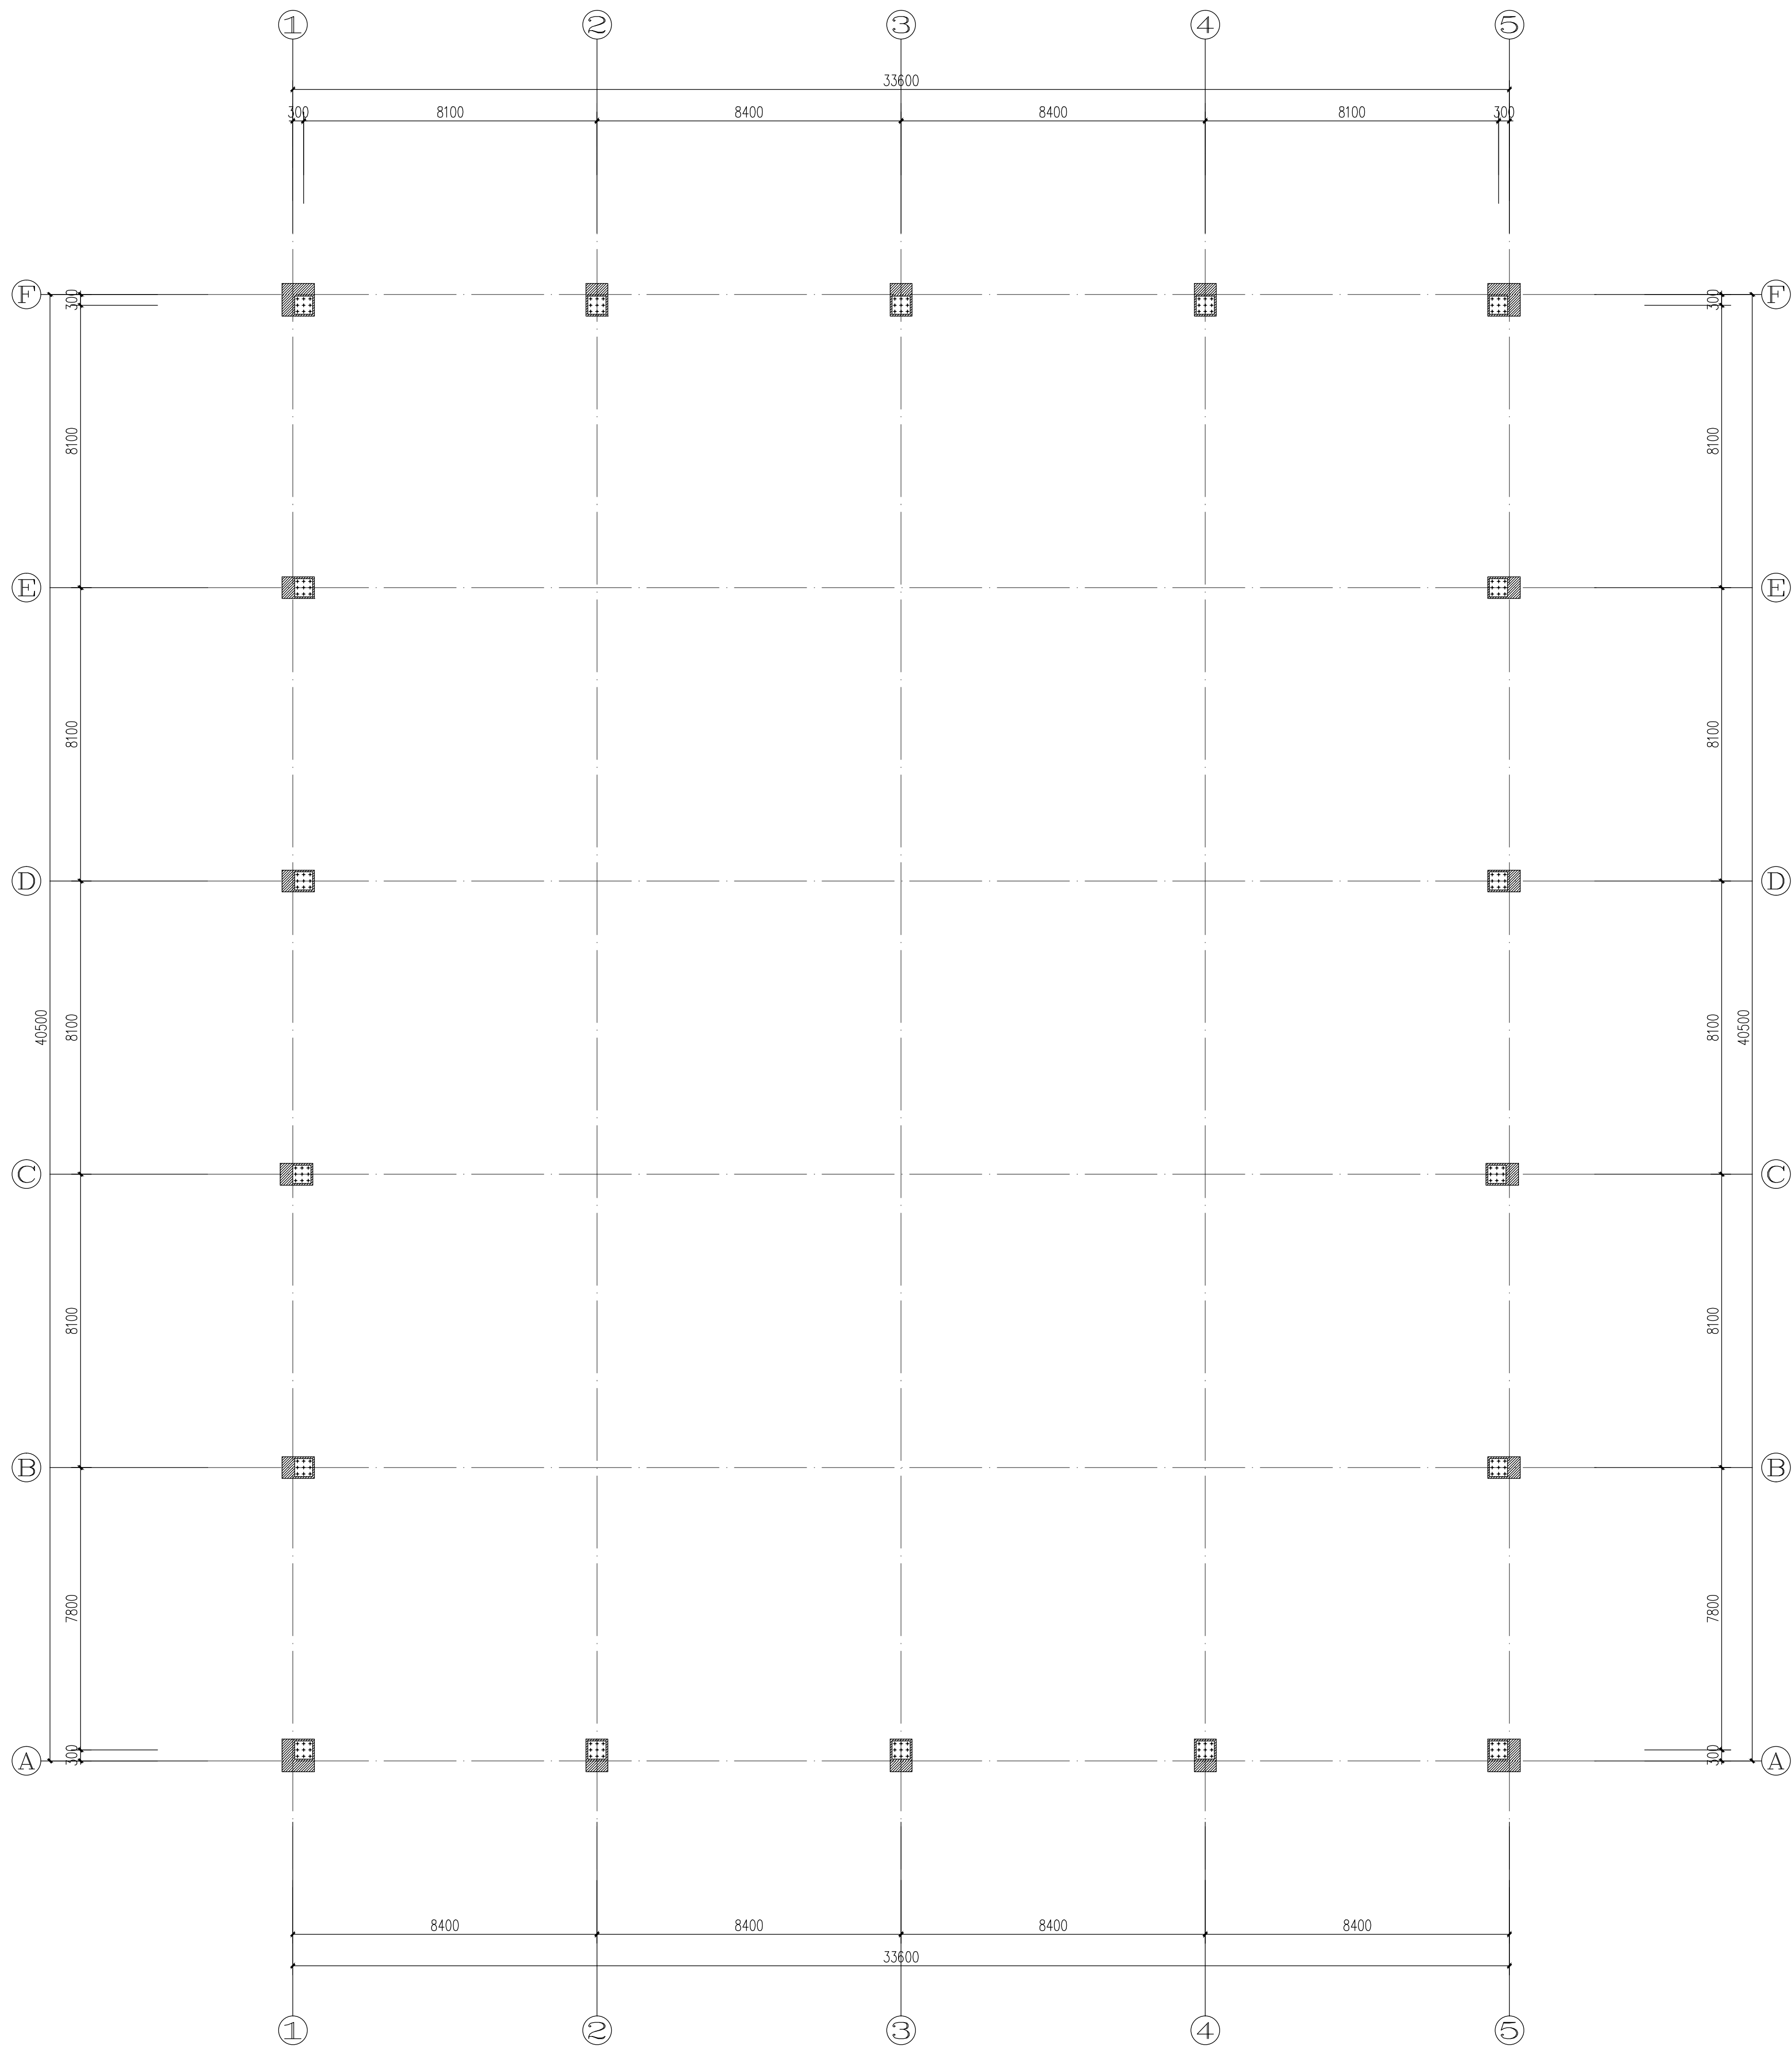
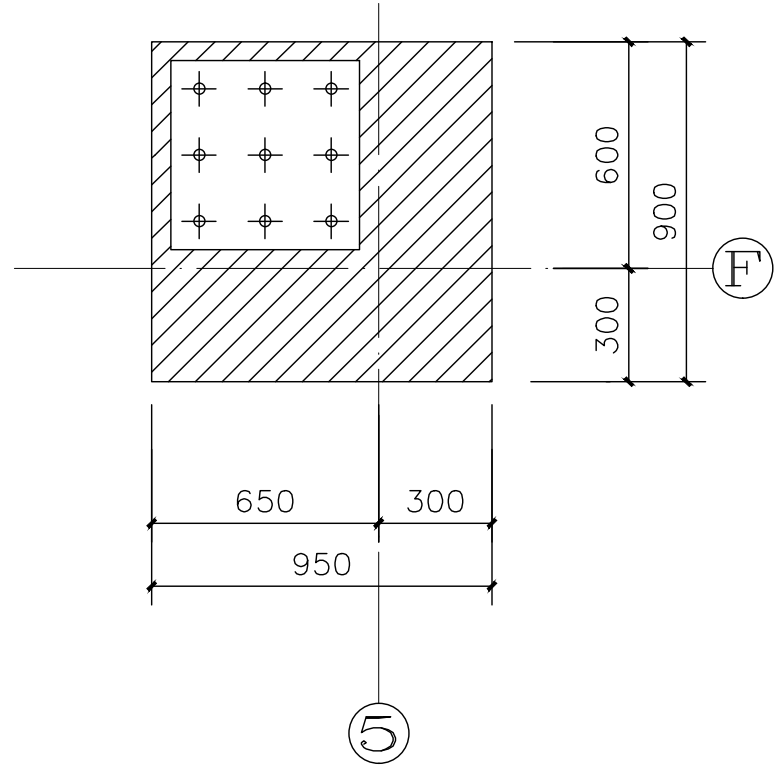
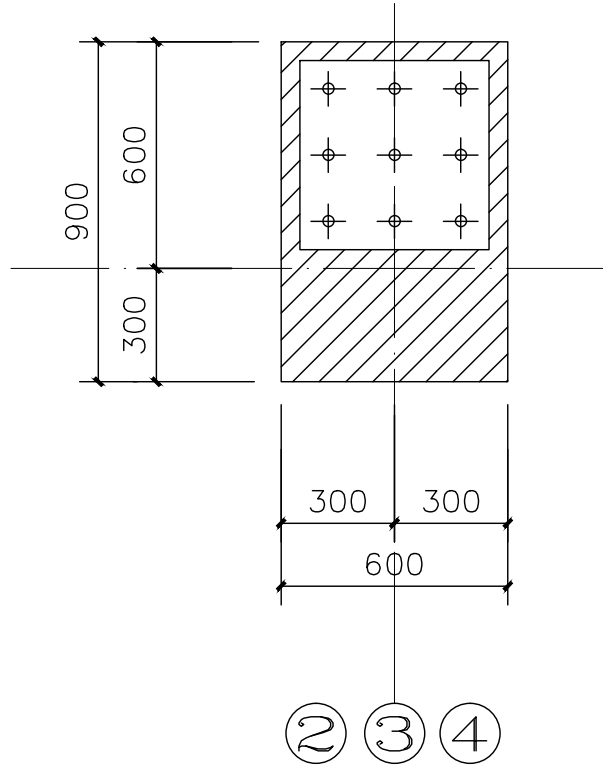
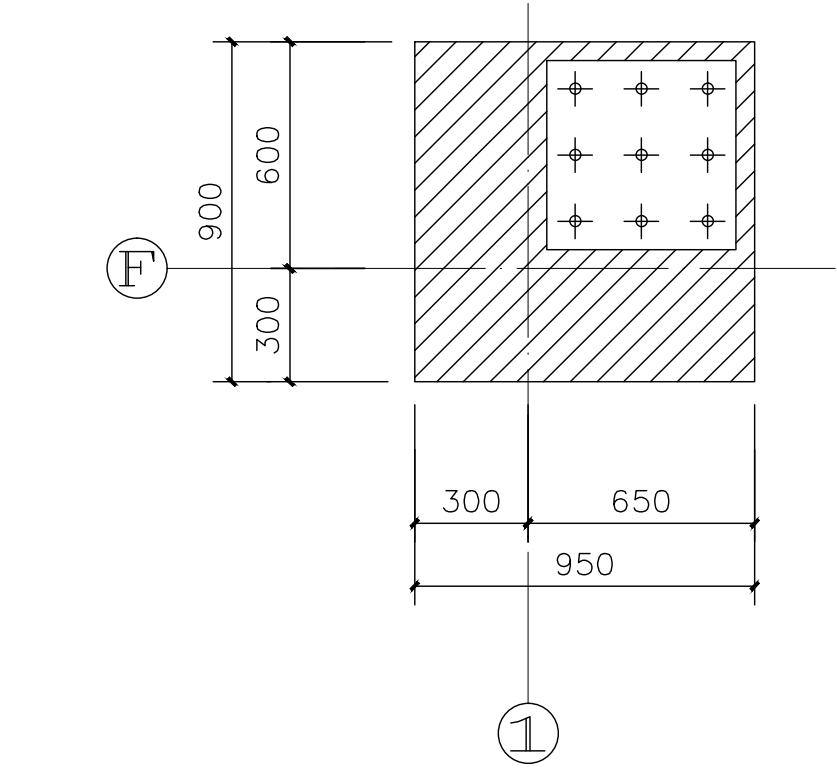
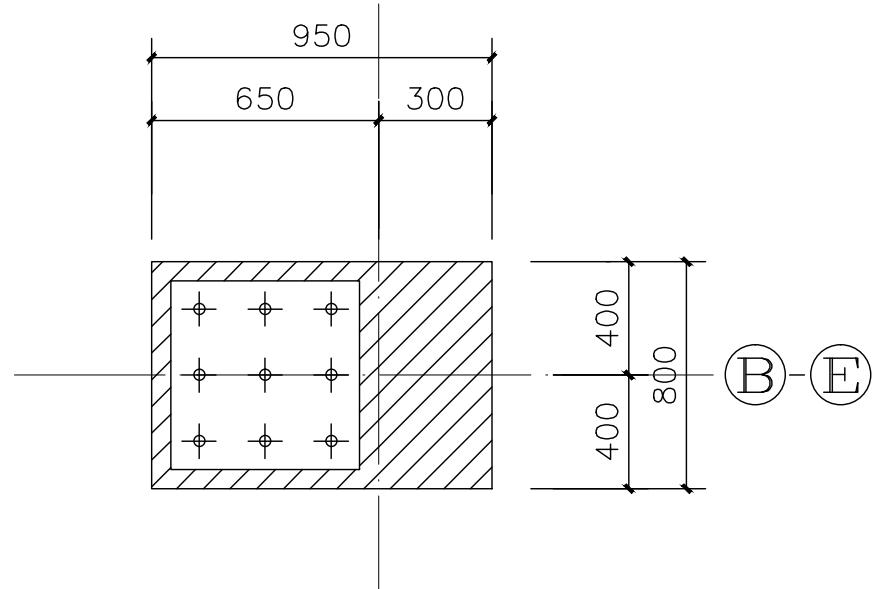
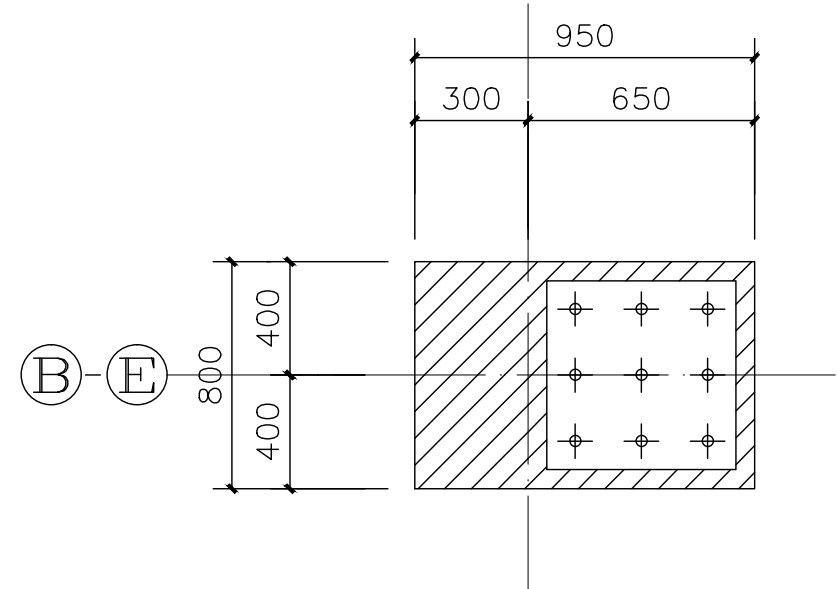
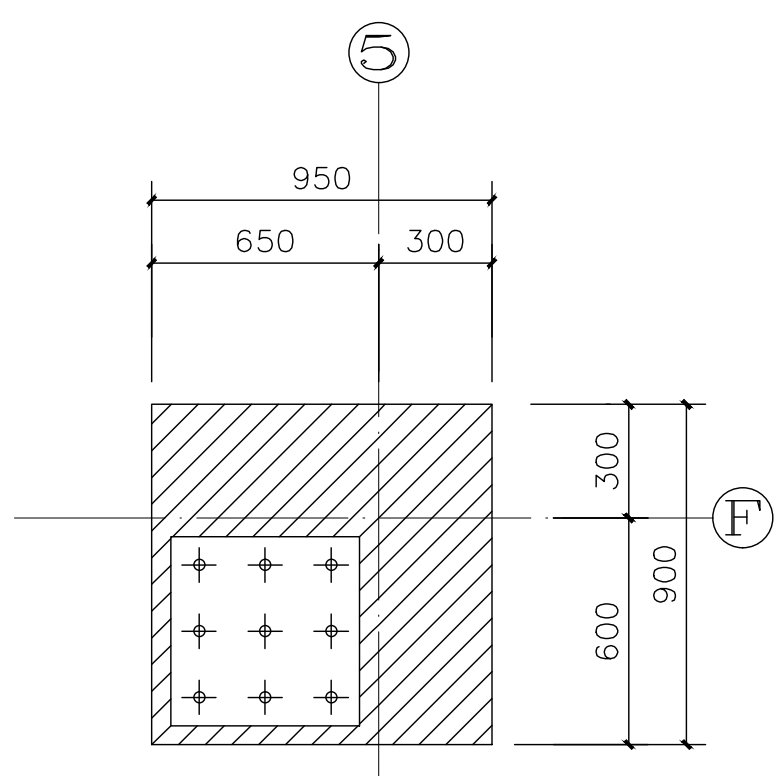
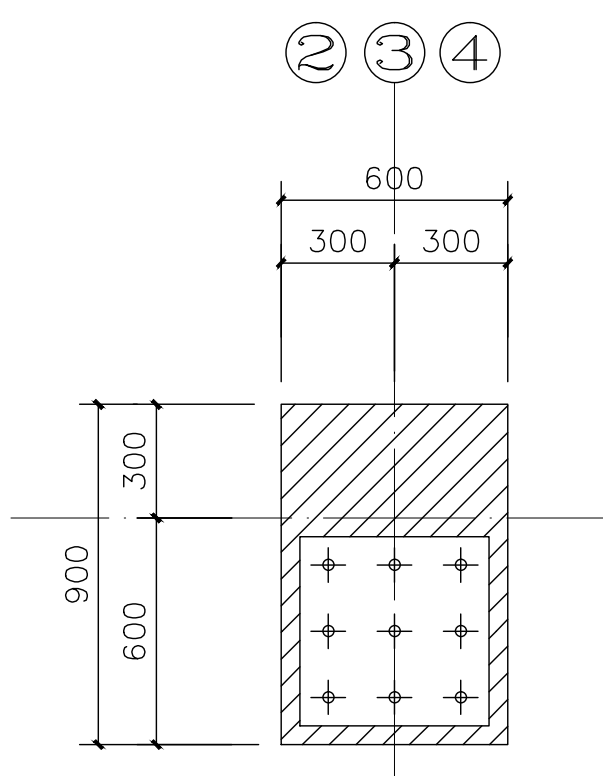
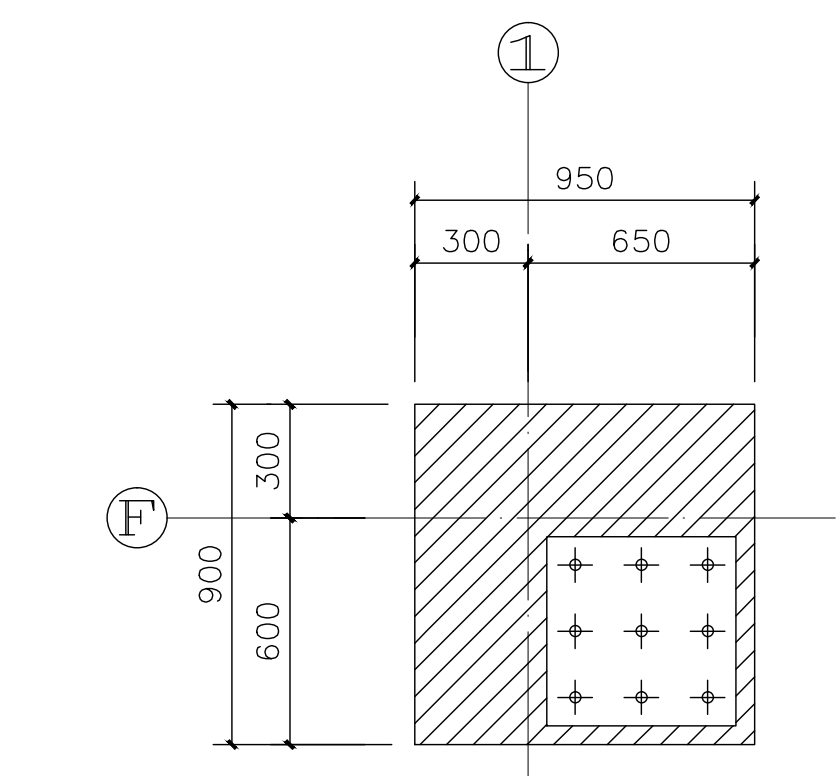
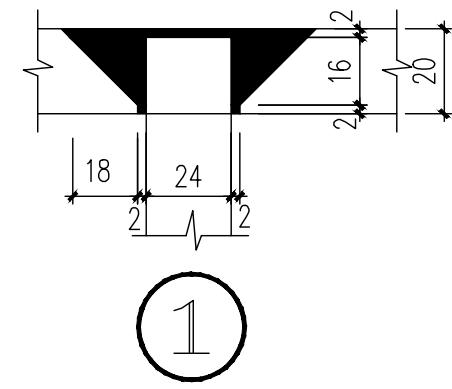


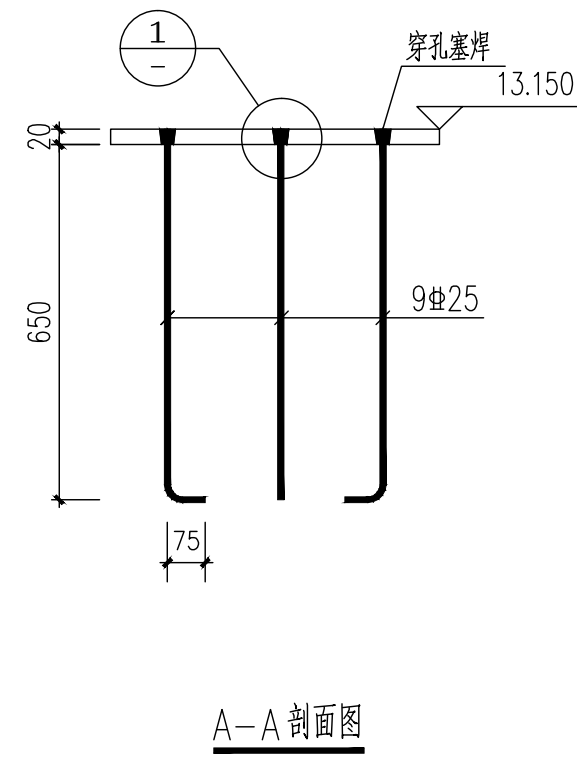

预埋件布置图

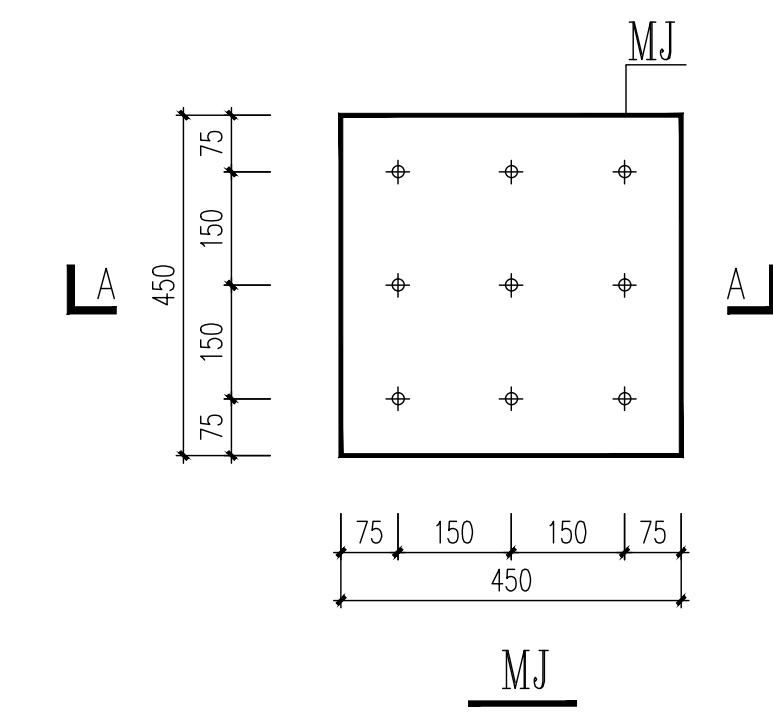

注释:

现代设计
XIAN DAI DESIGN
盐城市现代规划建筑设计院有限公司
单位地址: 江苏省盐城市青年中路59号
钱江财富广场A座15层
乙级工程设计证书A232016977
Tel: 0515-88249679

盖章栏

盖章栏

盖章栏

盖章栏

制 图		
设 计		
校 对		
专业负责人		
项目负责人		
审 核		
审 定		
批 准		

建 筑	电 气
结 构	暖 通
给 排 水	工 艺
建设单位 盐城机电高等职业技术学校	
项目名称	风雨操场
项目编号	2018024
图纸名称	预埋件布置图
图纸编号	结施-14
日 期	版 本