

注释:

现代设计
盐城市现代规划建筑设计院有限公司
单位地址: 江苏省盐城市青年中路59号
钱江财富广场A座15层
乙级工程设计证书A232016977
Tel: 0515-88249679

盖章栏

盖章栏


盖章栏

盖章栏


制 图	设计	
校 对	专业负责人	项目负责人
审 核	审 定	批 准

会 签 栏	电 气
建 筑	暖 通
结 构	工 艺
给排水	
建设单位	盐城机电高等职业技术学校
项目名称	风雨操场
项目编号	2018024
图纸名称	网架平面布置图
图纸编号	结构-15
日 期	版 本


未加盖我院出图专用章图纸无效

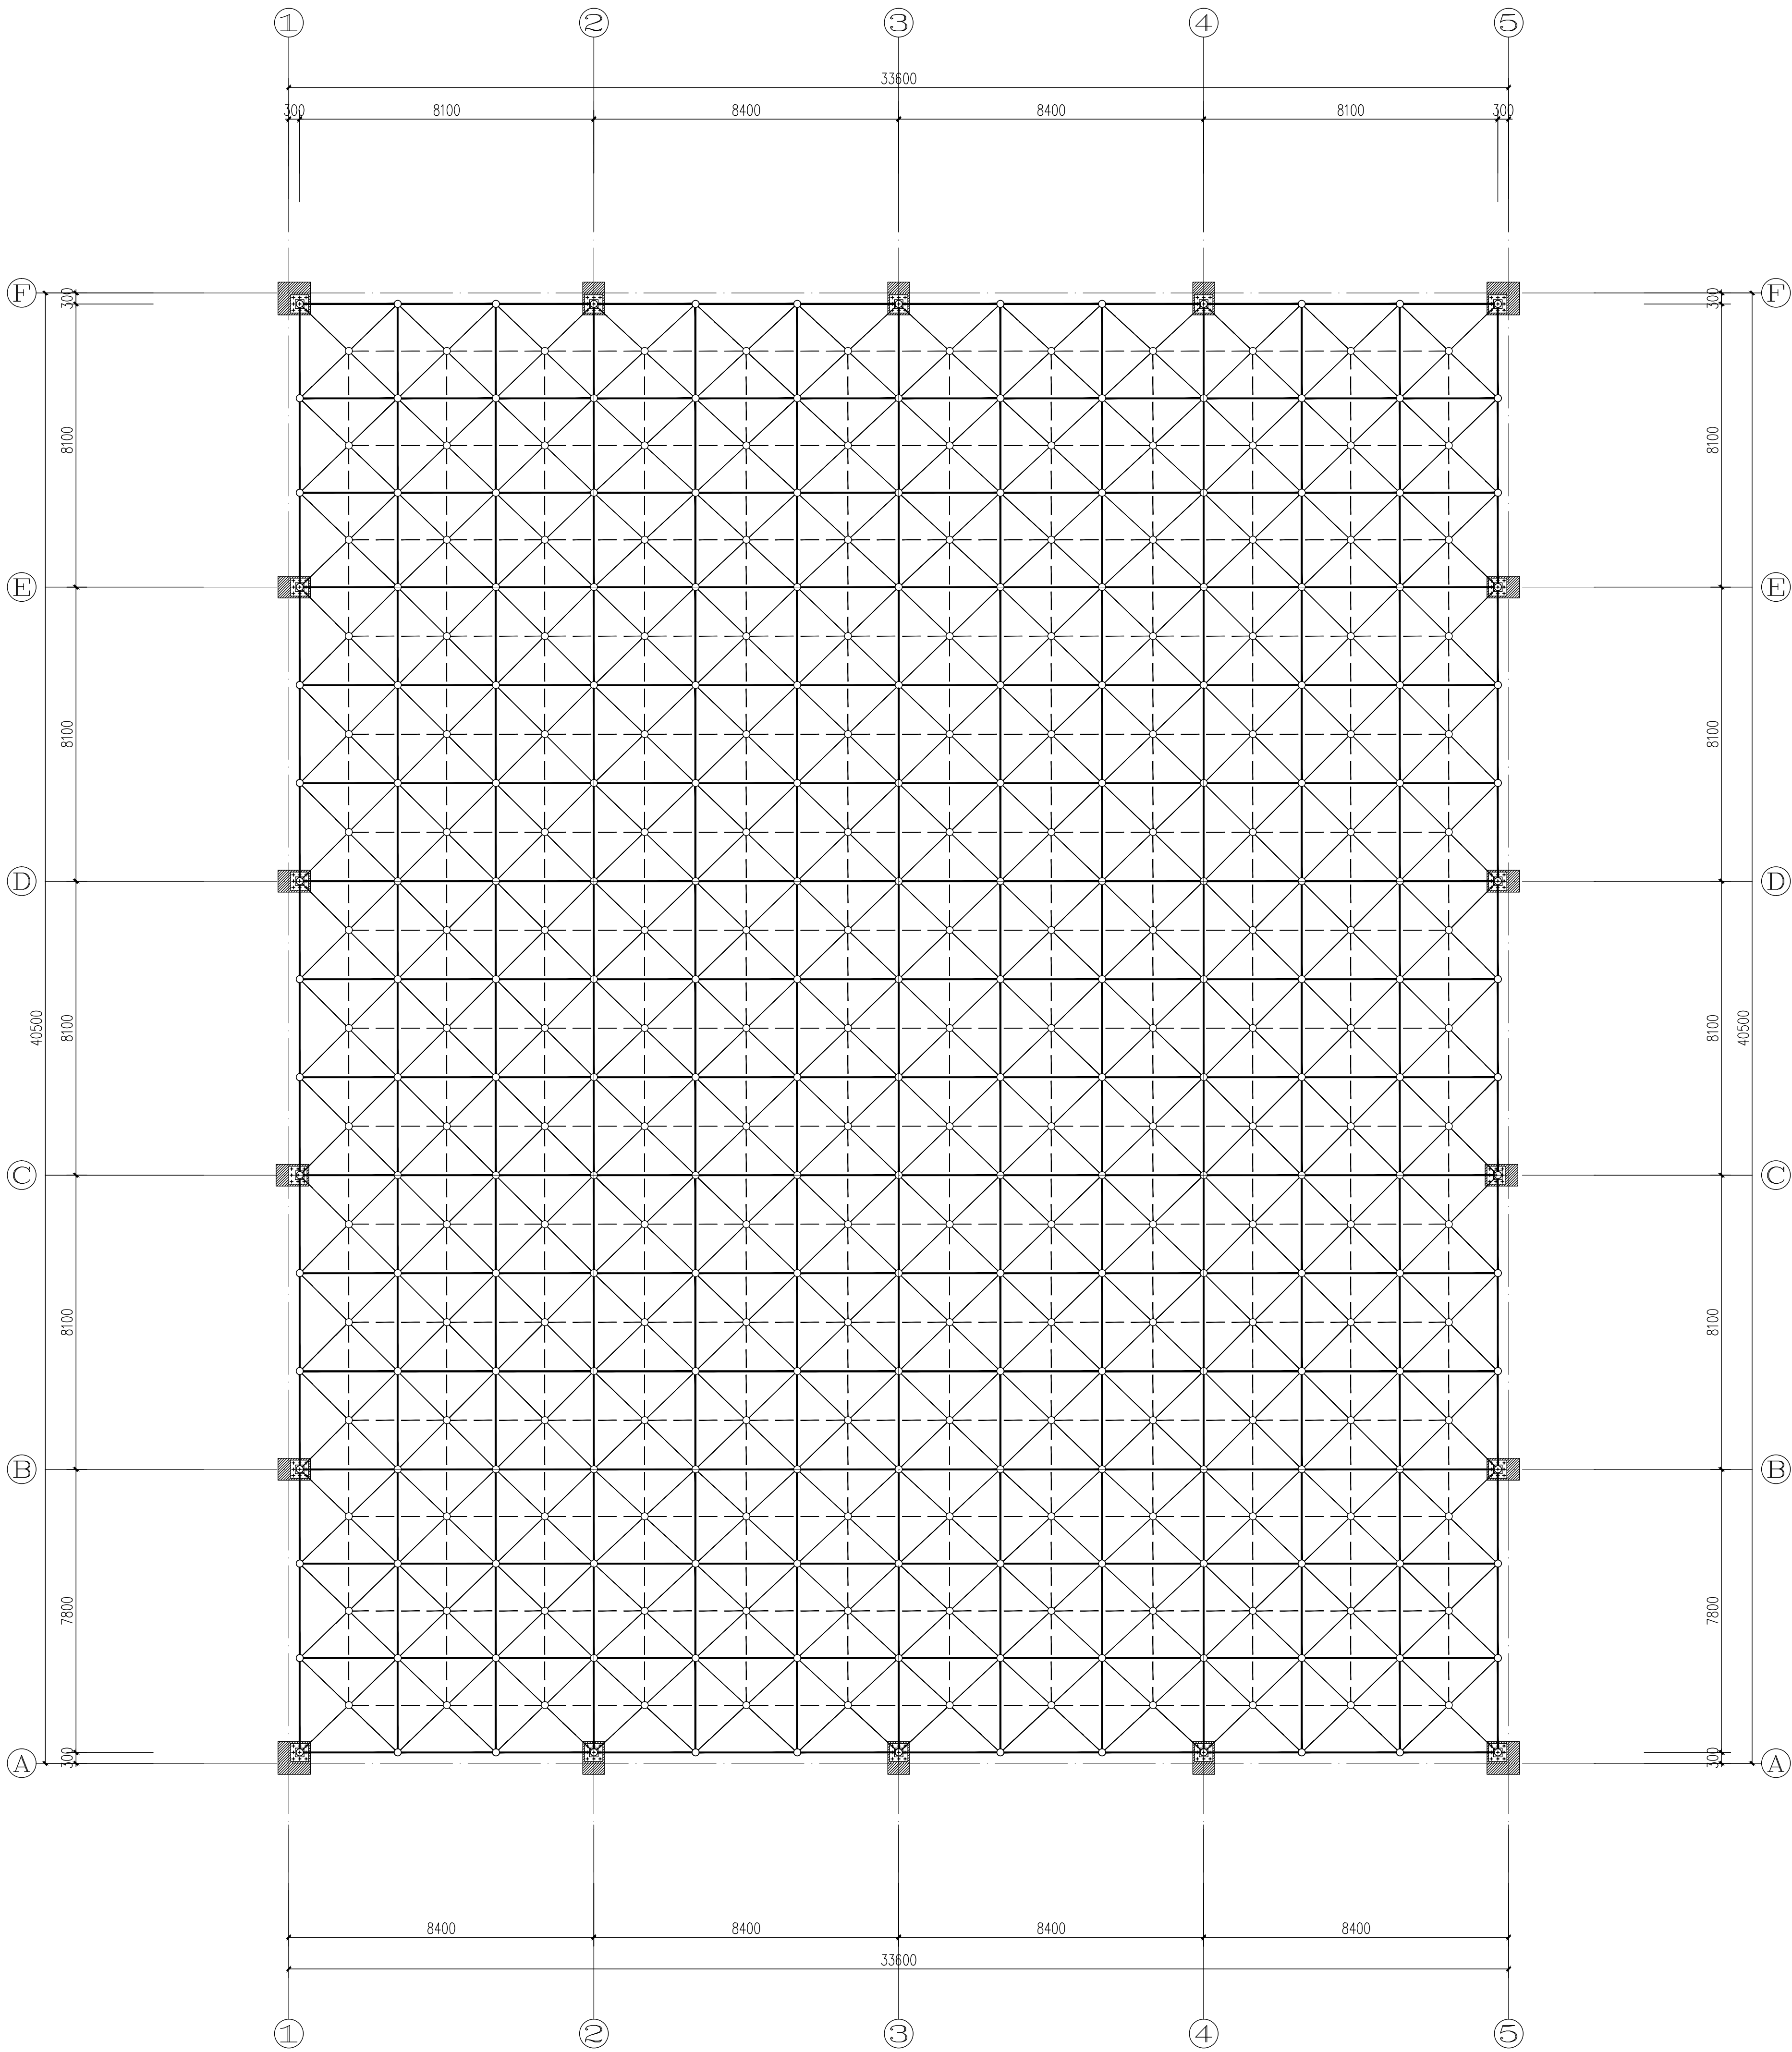

网架平面图

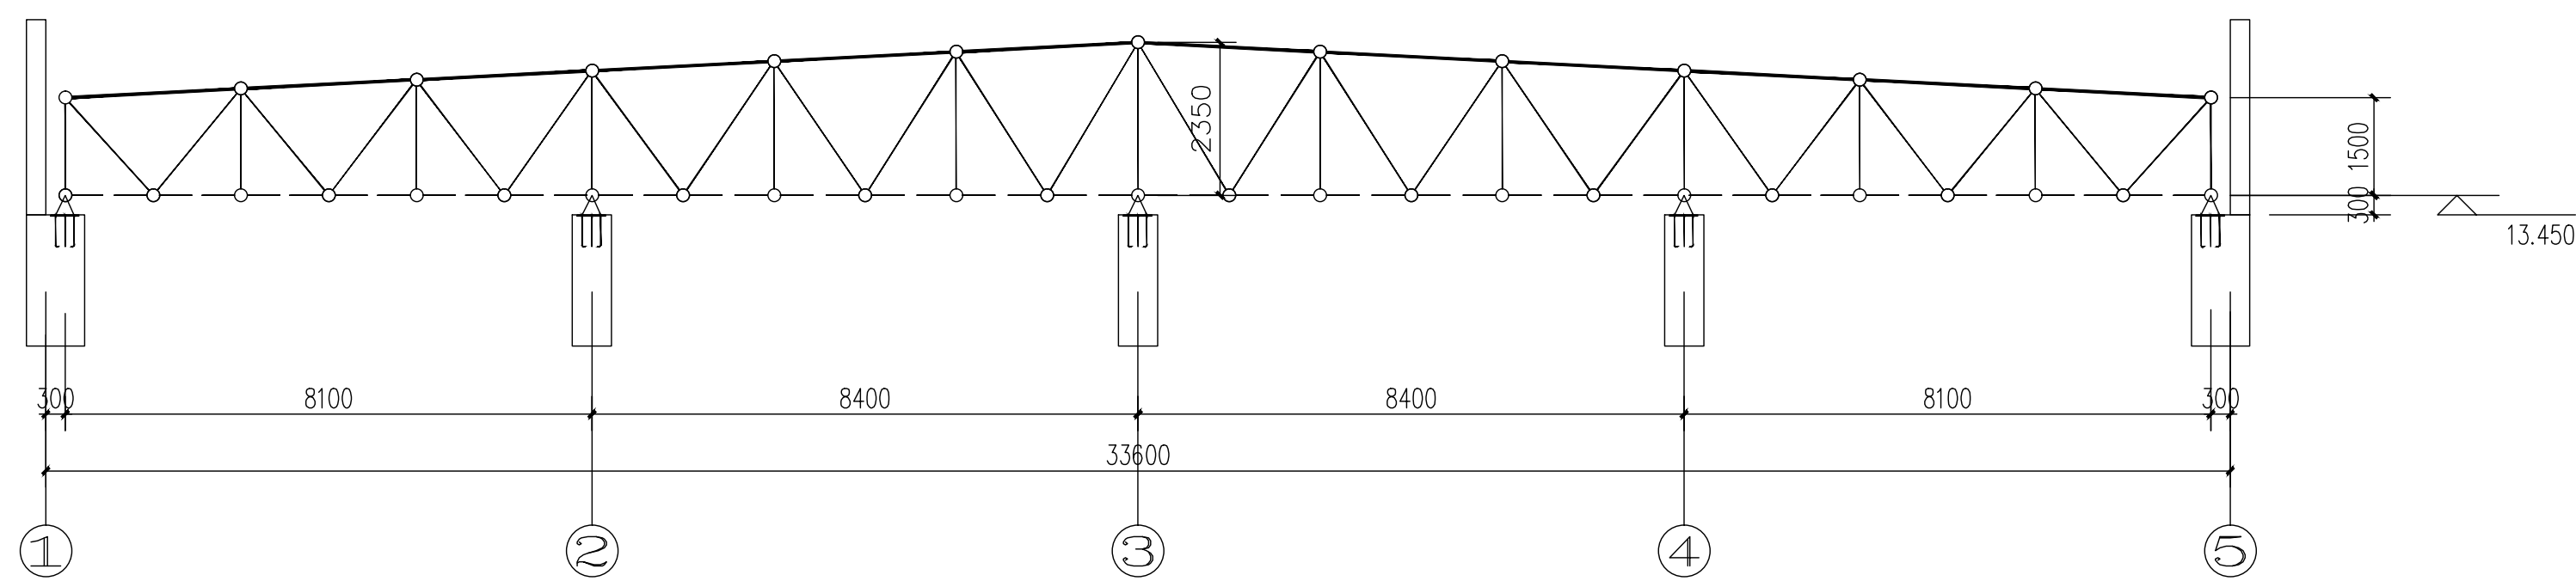

网架正视图

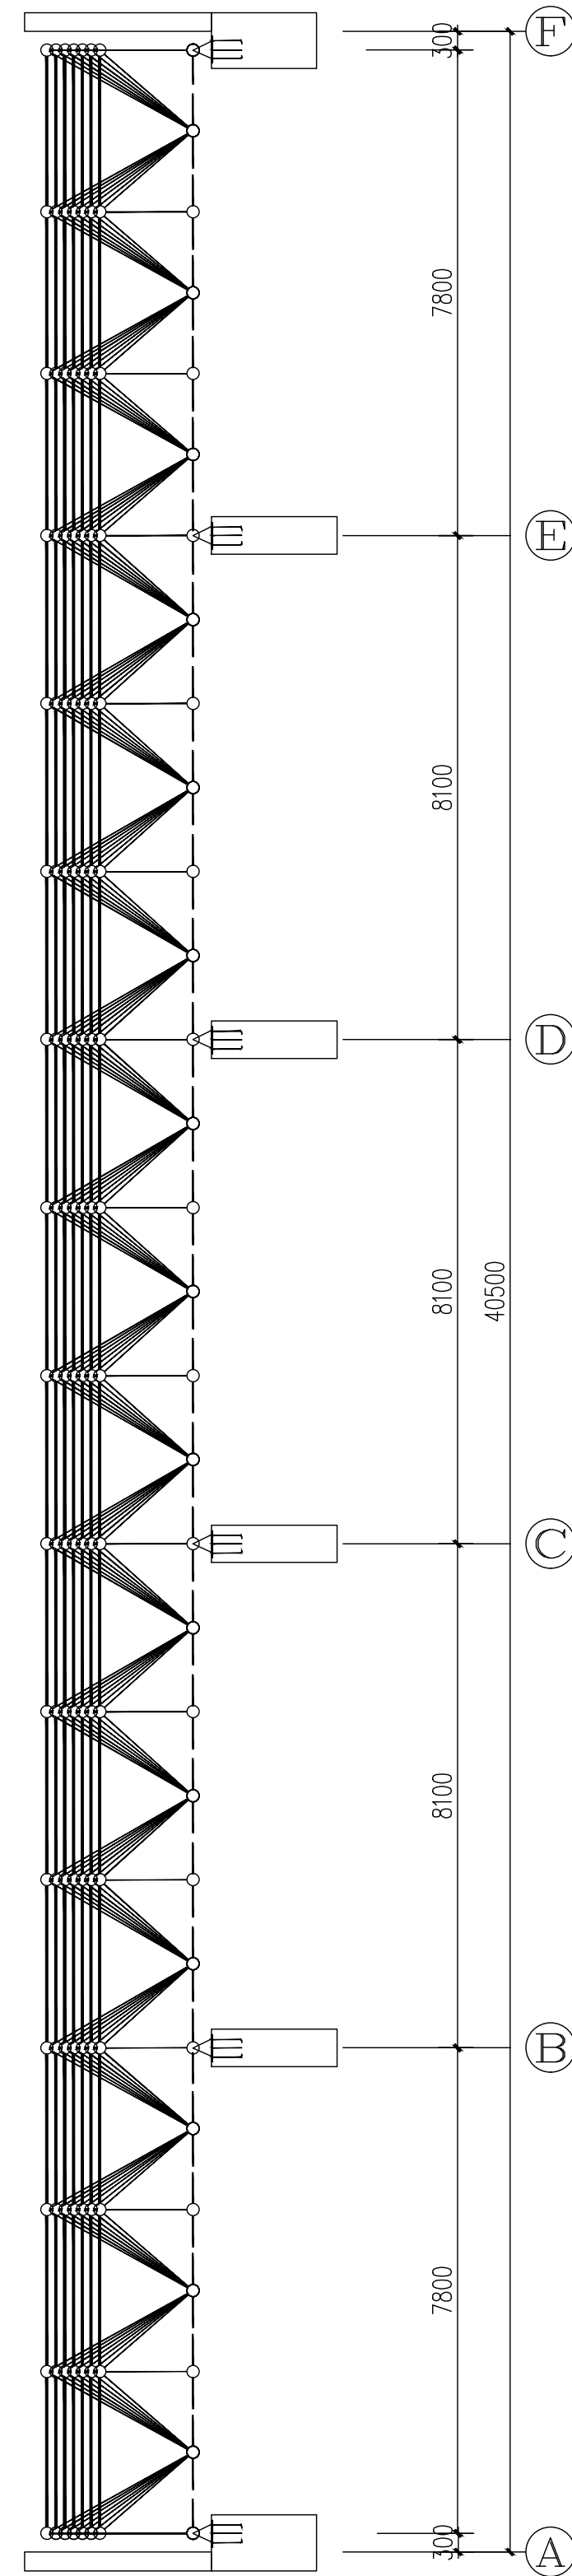

网架侧视图

- 图例说明: 图中
- 为上弦杆件
 - 为下弦杆件
 - 为腹杆件
 - 为球节点
 - 为支座节点