



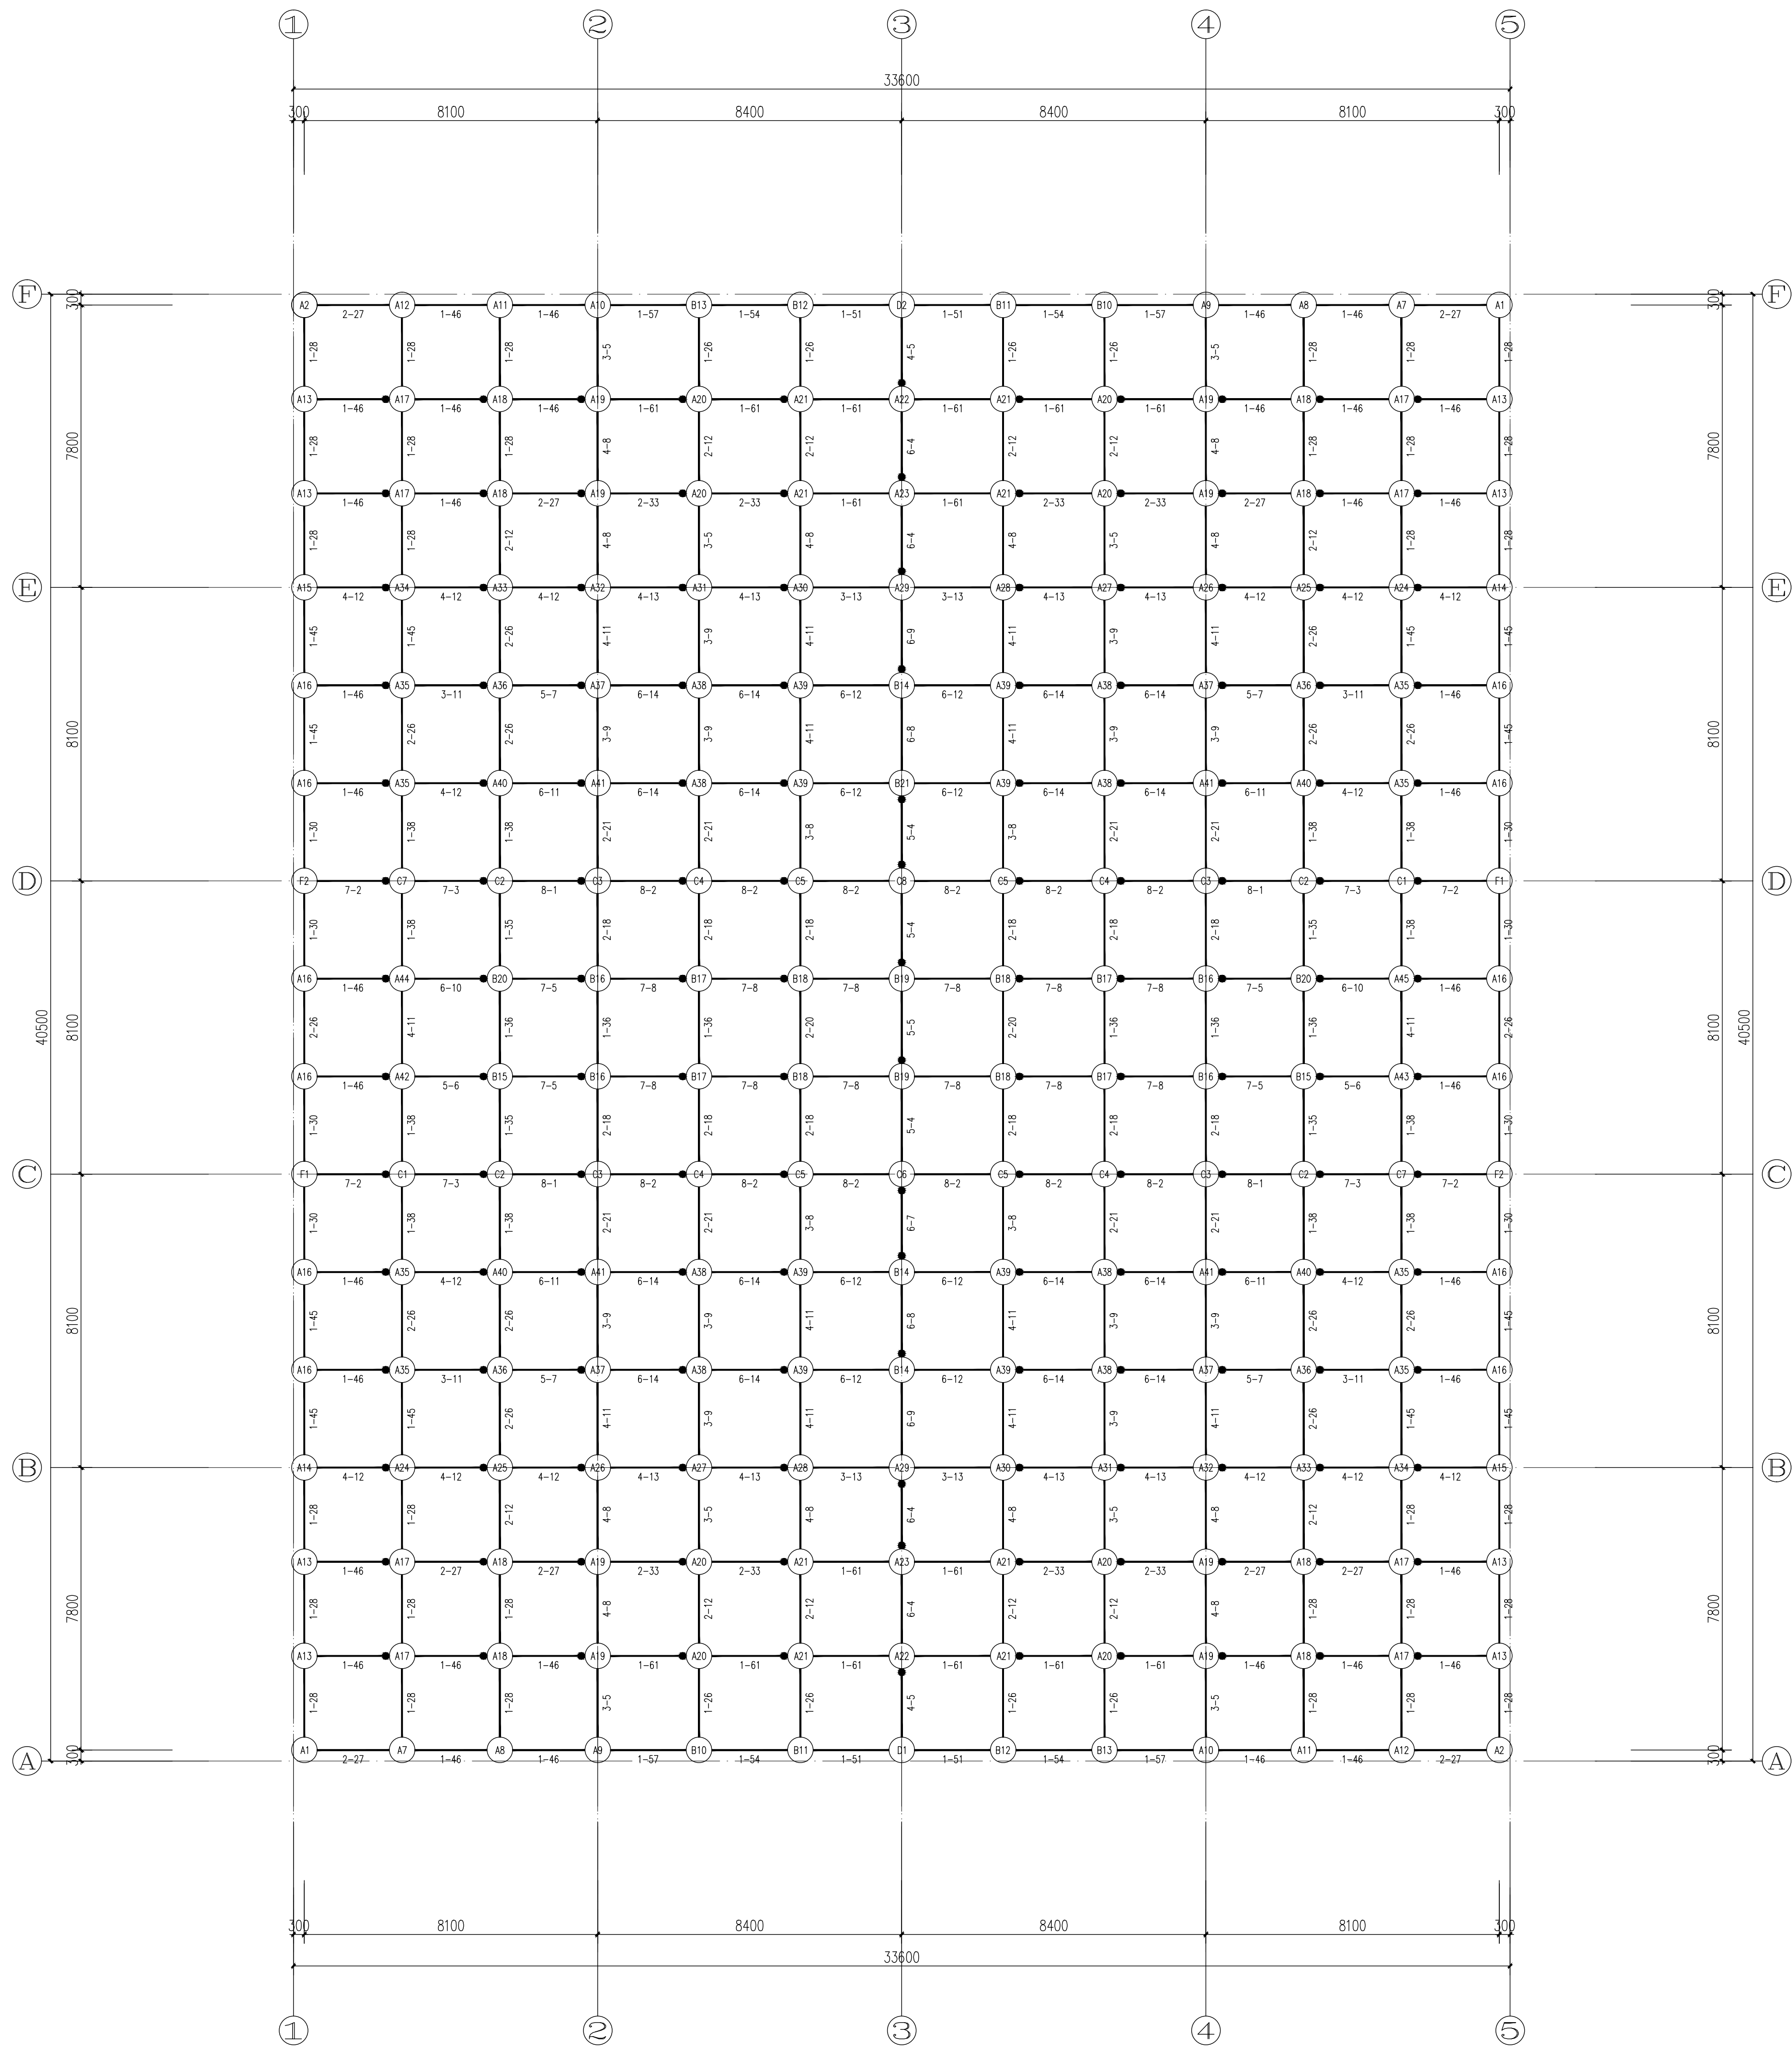

上弦安装图 1:100

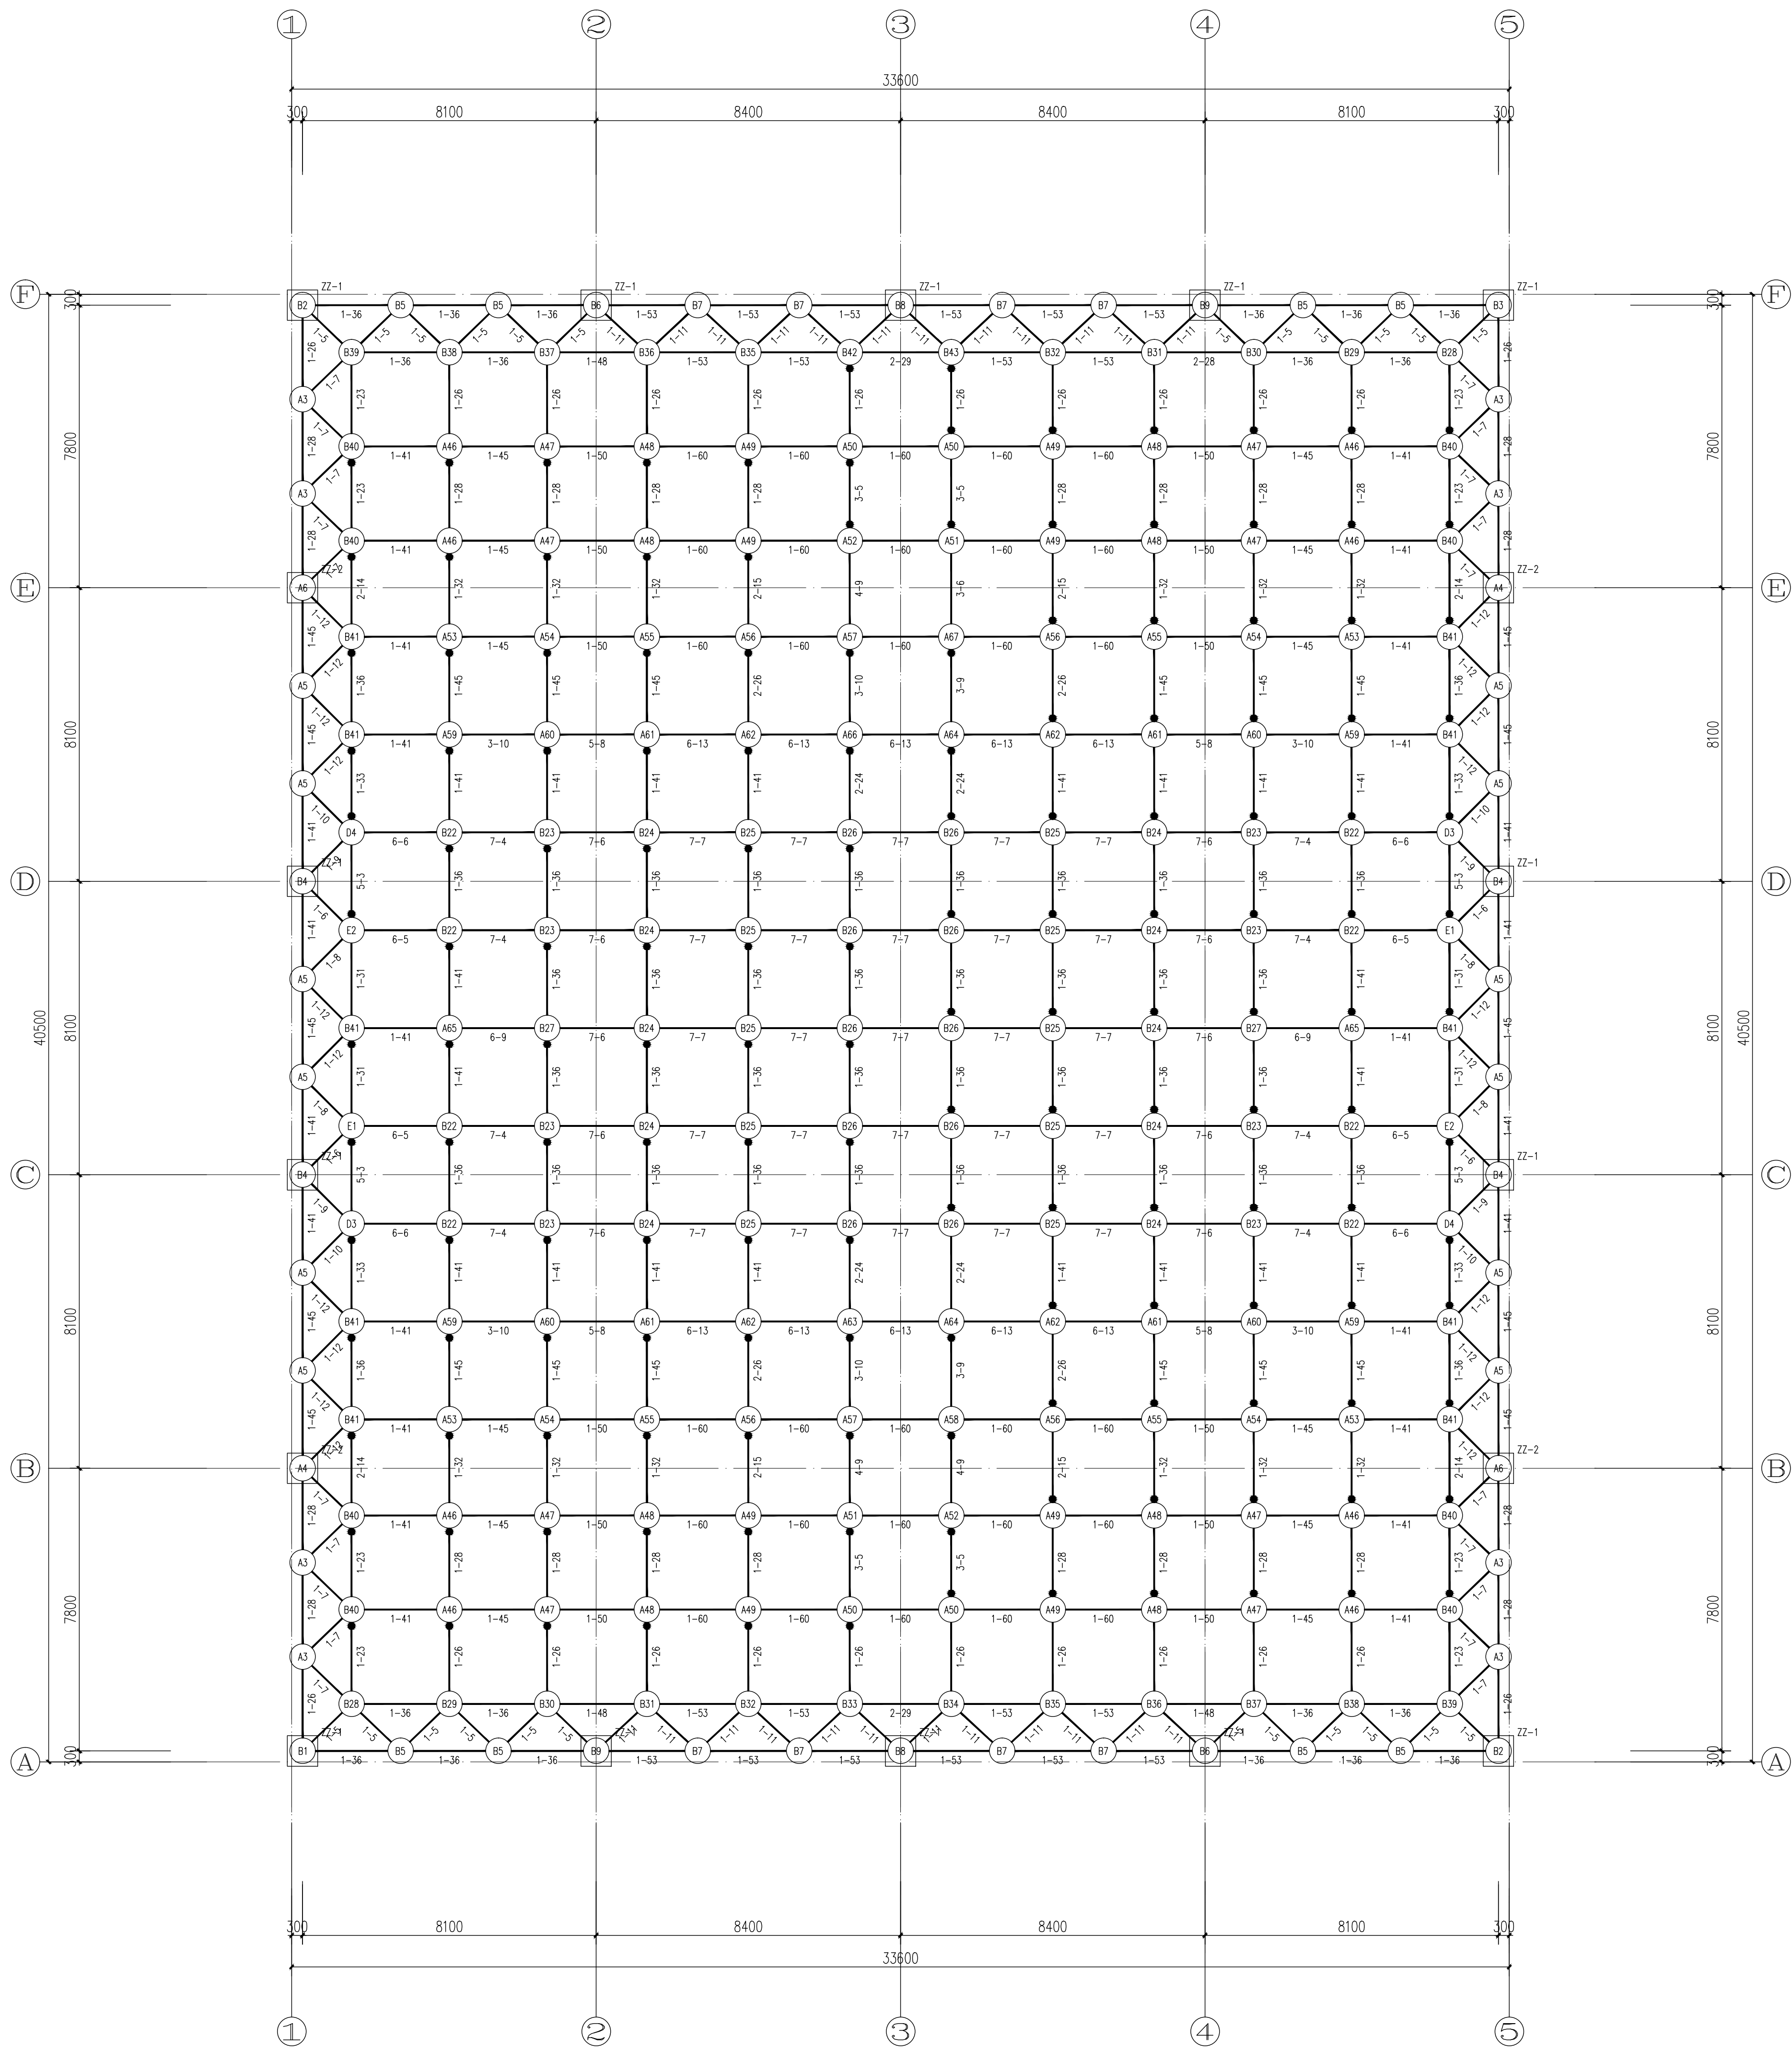

下弦安装图 1:100

注释:

现代设计
盐城市现代规划建筑设计院有限公司
单位地址: 江苏省盐城市青年中路59号
钱江财富广场A座15层
乙级工程设计证书A232016977
Tel: 0515-88249679

盖章栏

盖章栏

盖章栏

盖章栏

制 图		
设 计		
校 对		
专业负责人		
项目负责人		
审 核		
审 定		
批 准		

建 筑	电 气
结 构	暖 通
给 排 水	工 艺
建设单位	盐城机电高等职业技术学校

项目名称	风雨操场
项目编号	2018024

图纸名称 网架上下弦布置图

图纸编号	结施-16
日 期	版 本

未加盖我院出图专用章图纸无效