



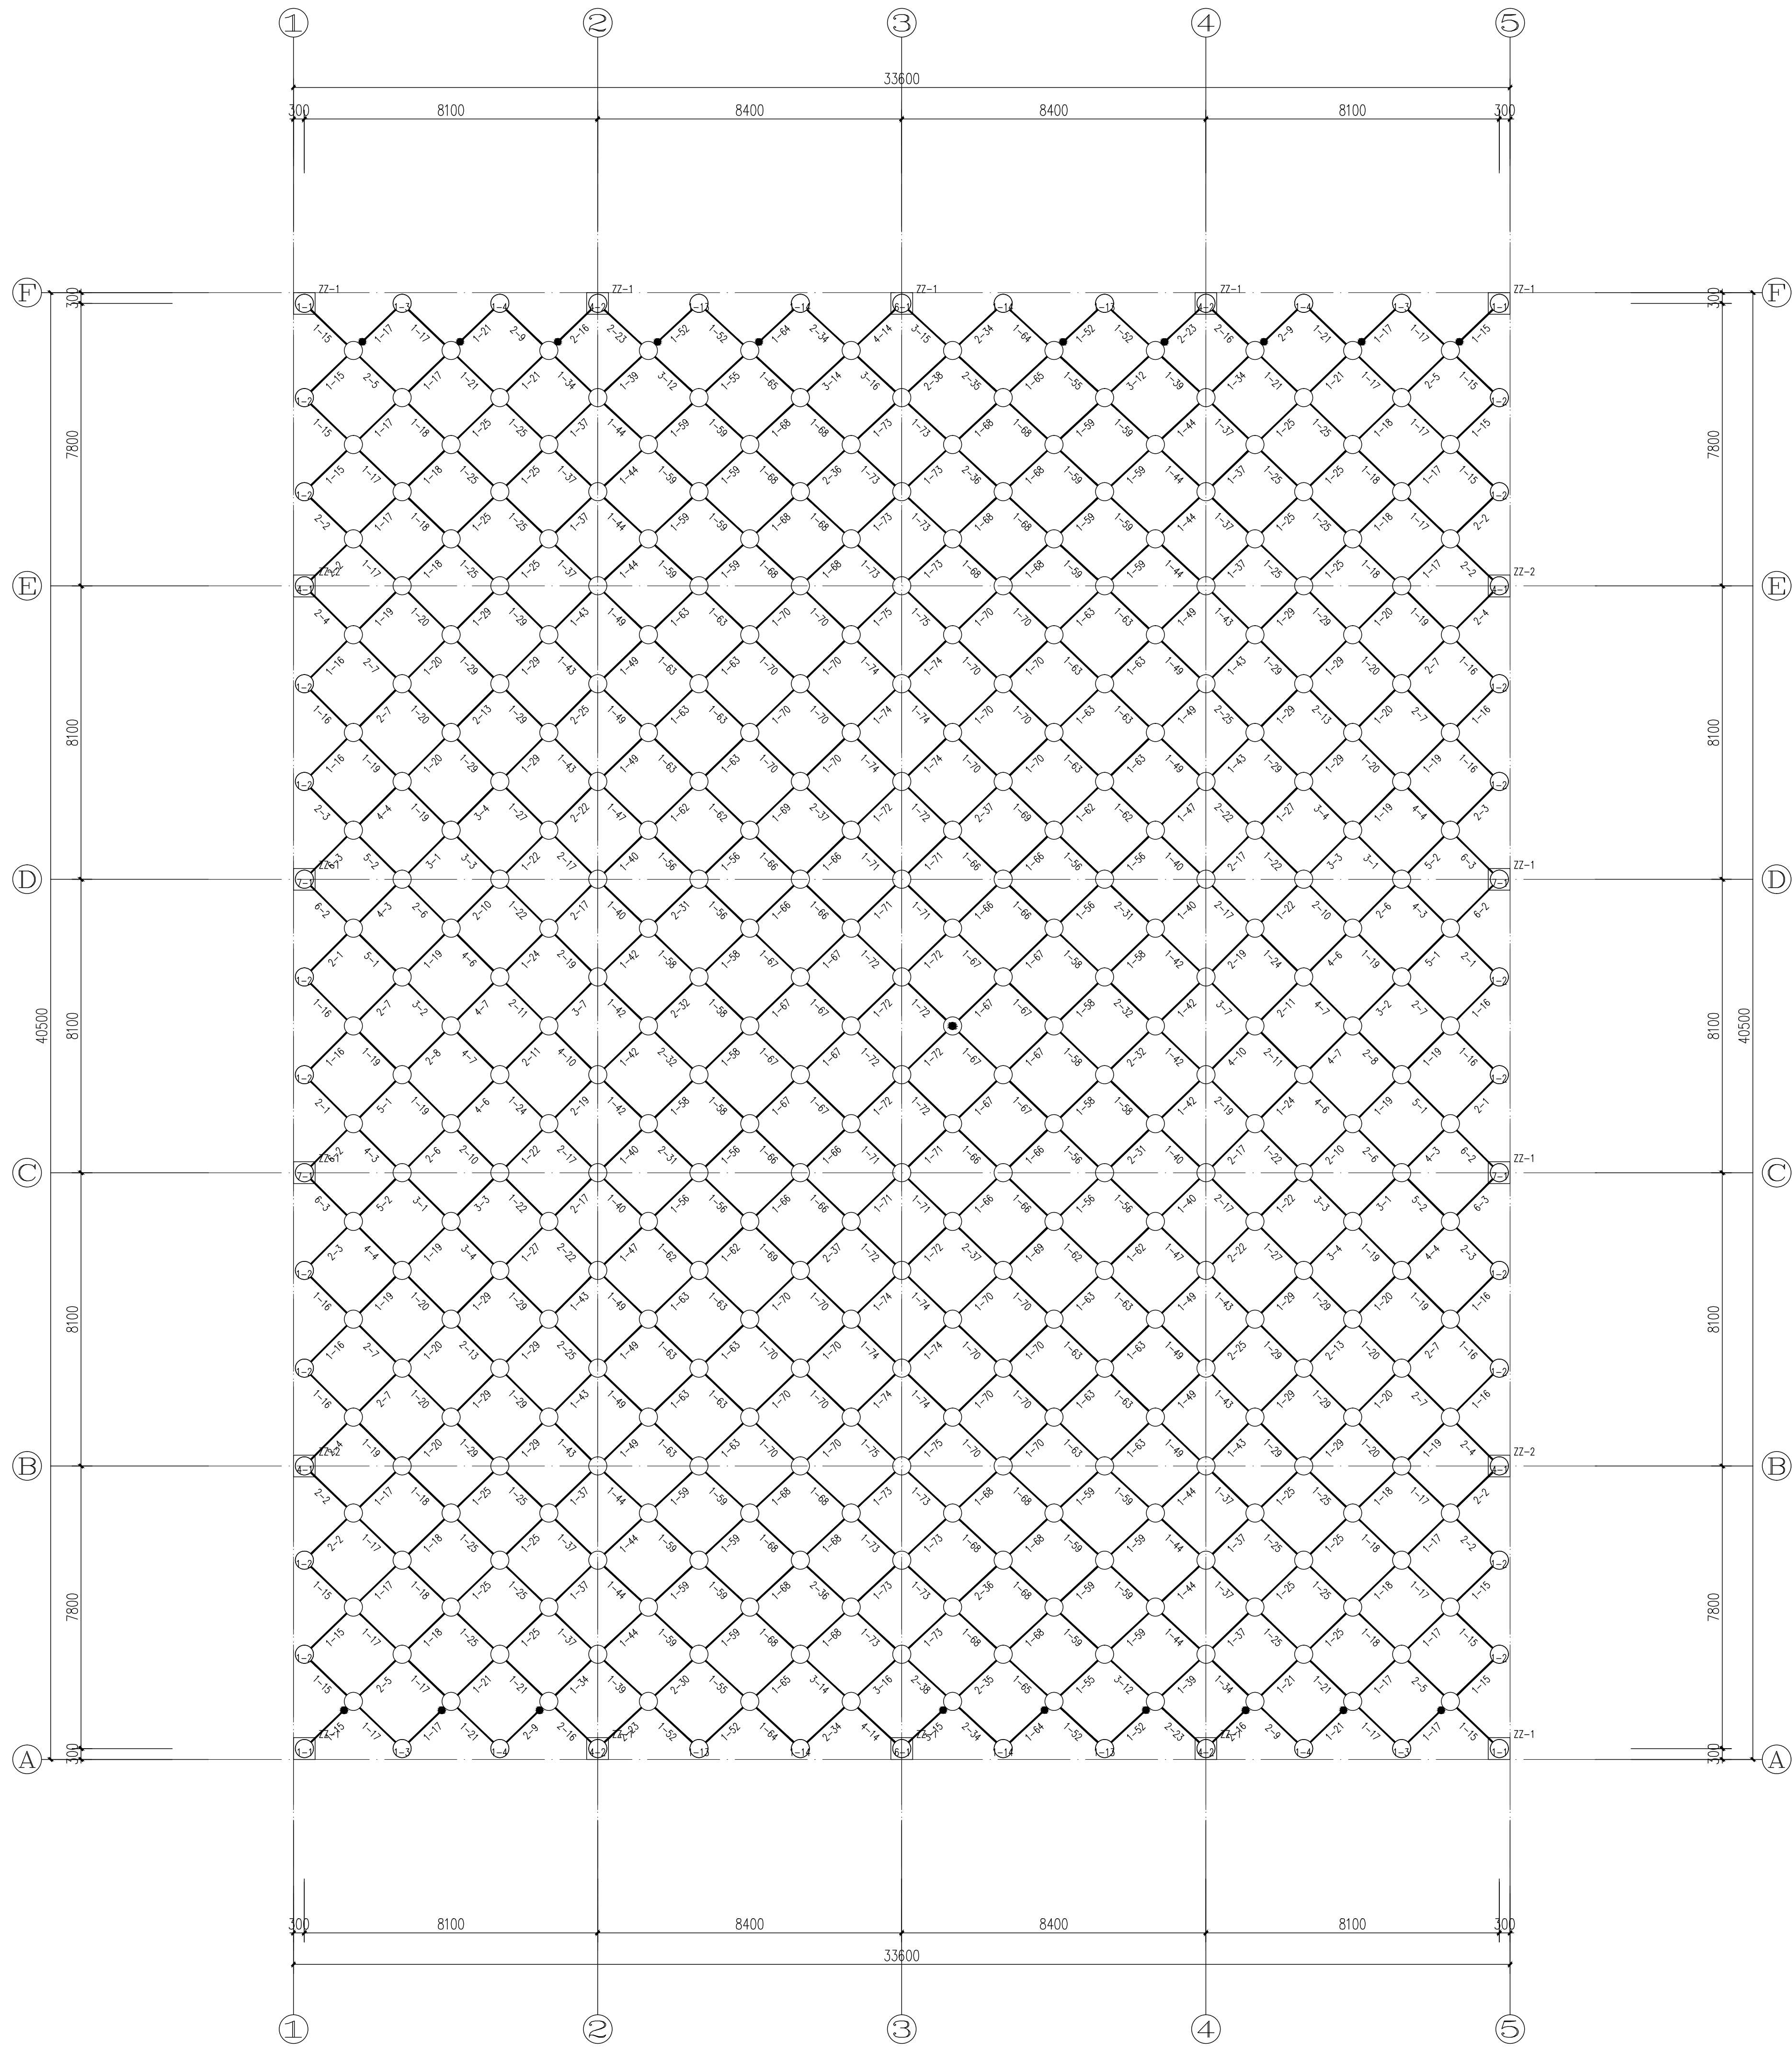

上弦安装图 1:100

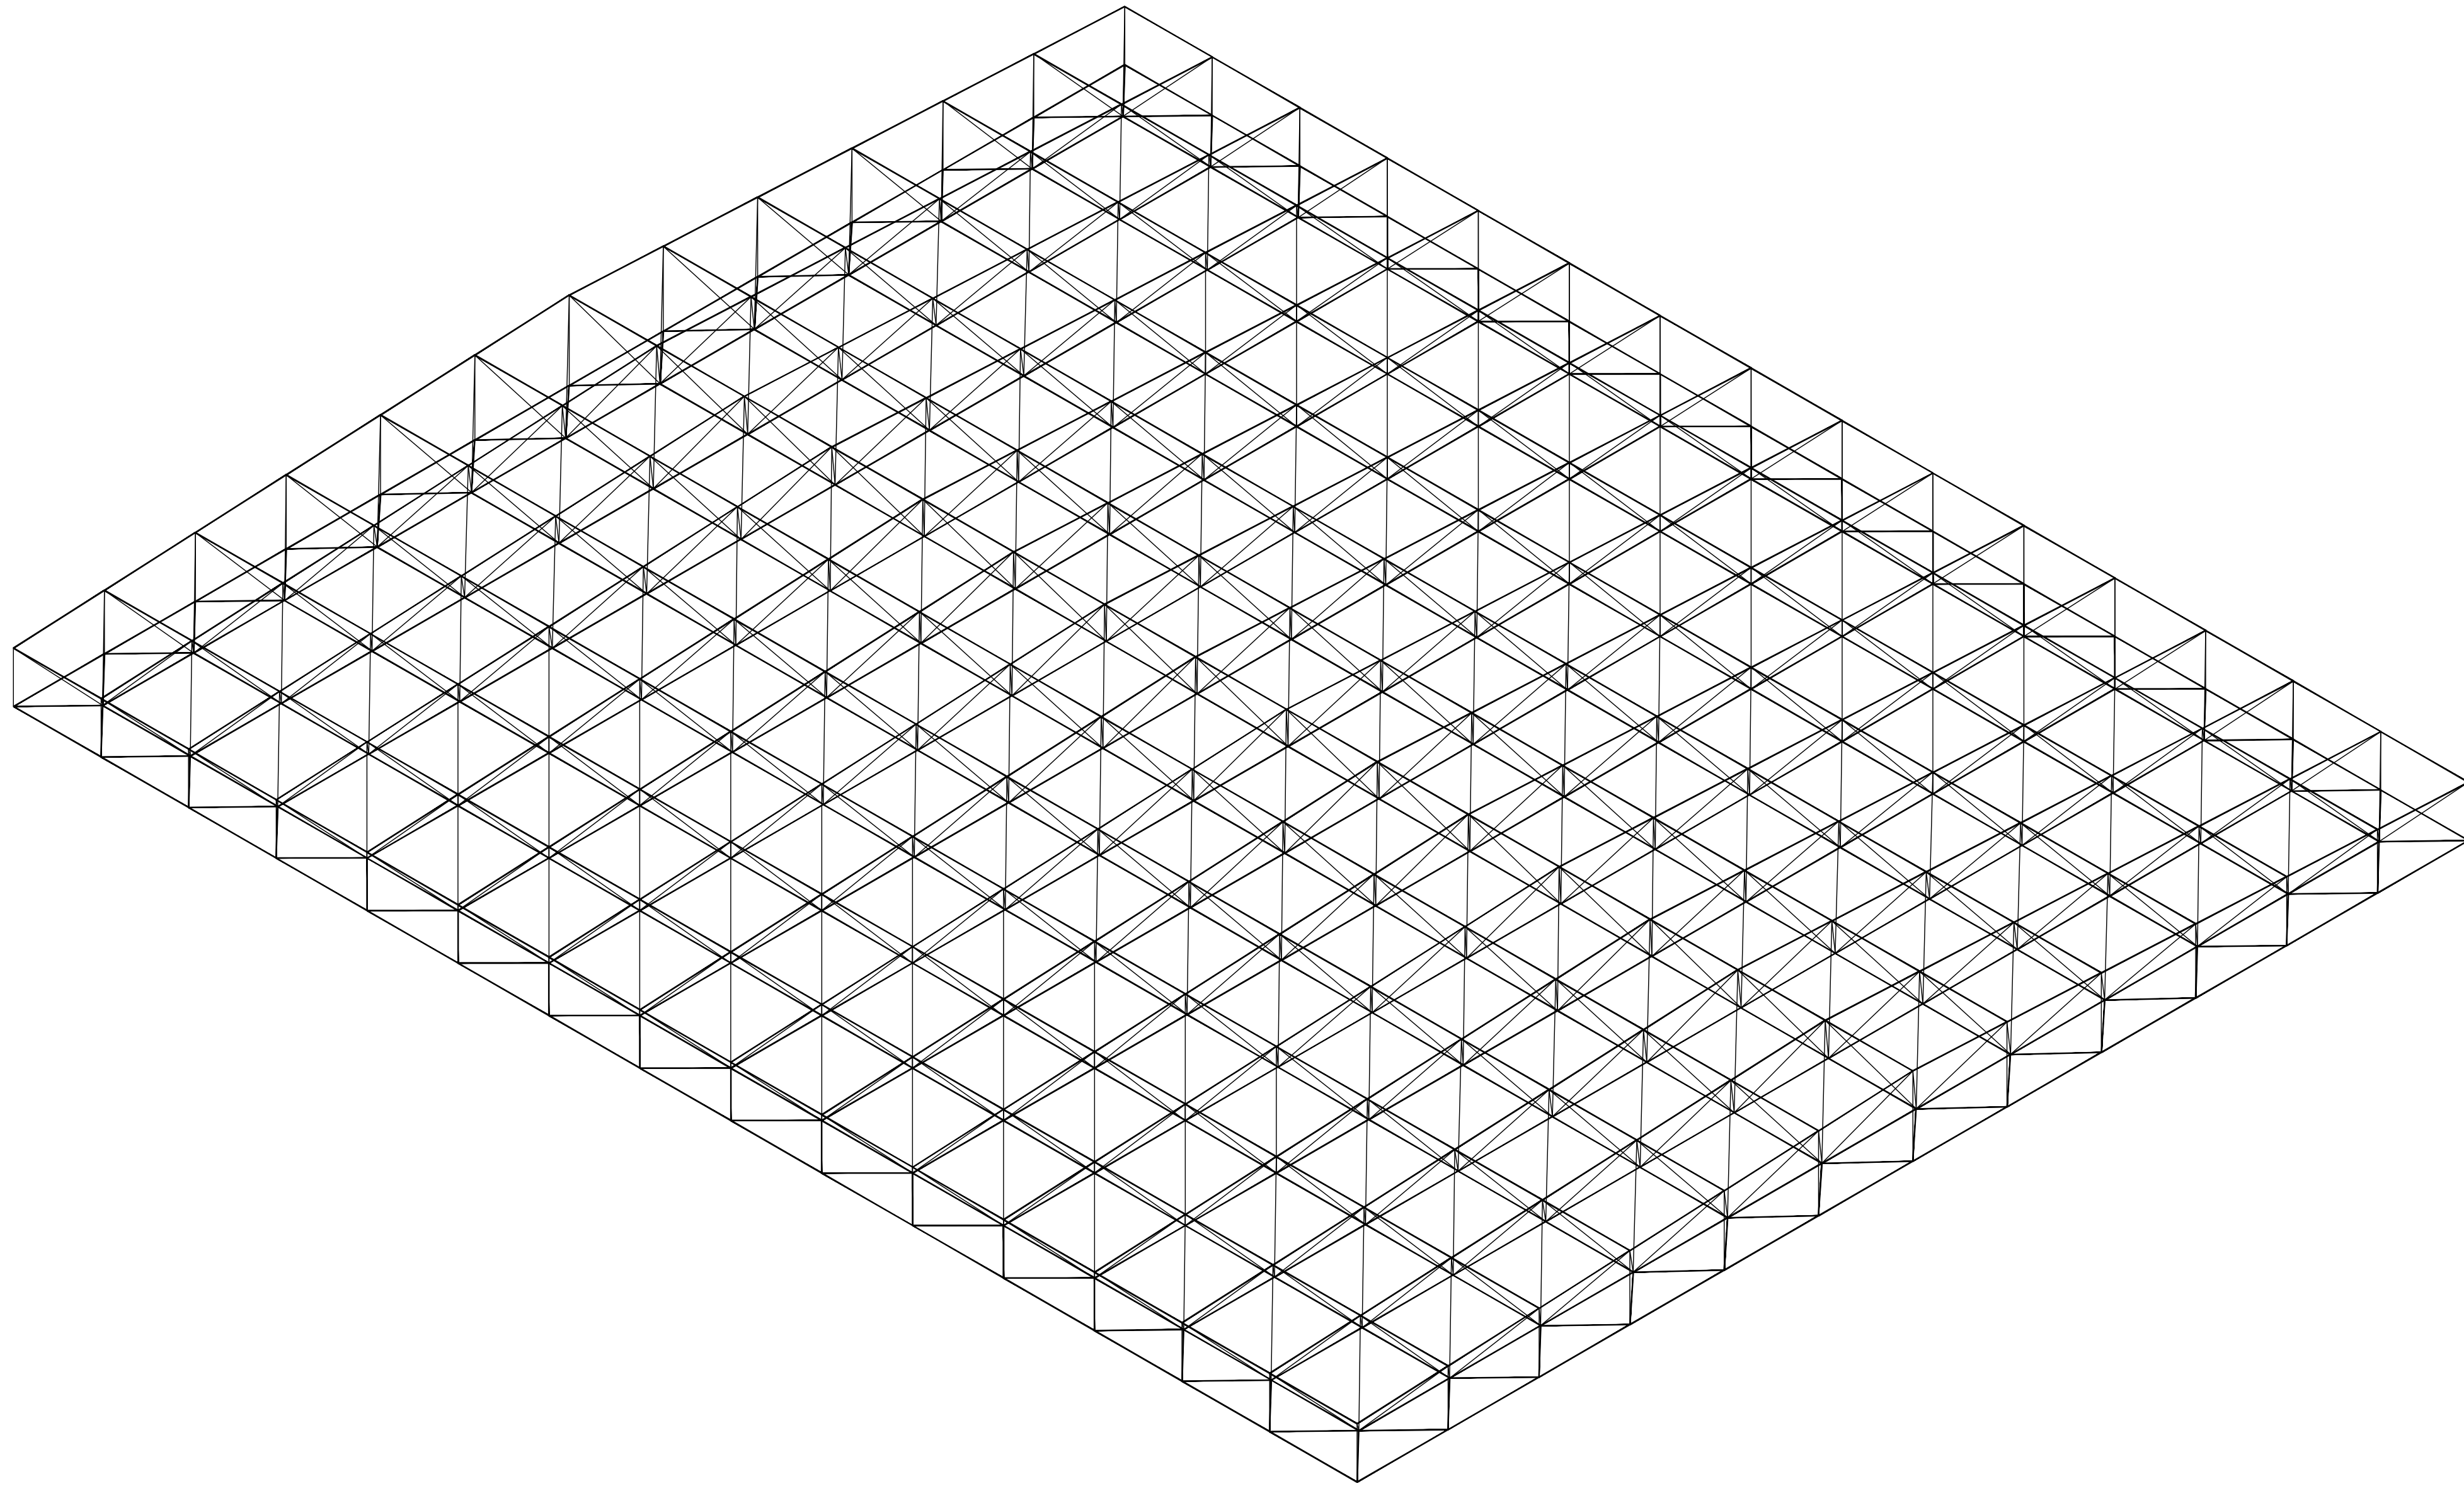

轴测图 1:100

注释:



盐城市现代规划建筑设计院有限公司
单位地址: 江苏省盐城市青年中路59号
钱江财富广场A座15层
乙级工程设计证书A232016977
Tel: 0515-88249679

盖章栏

盖章栏

盖章栏

盖章栏

制 图

设 计

校 对

专业负责人

项目负责人

审 核

审 定

批 准

会 签 栏

建 筑

结 构

给 排 水

电 气

暖 通

工 艺

建设单位

项目名称

项目编号

图纸名称

网架腹杆小立柱布置图

图纸编号

结施-17

日 期

版 本

未加盖我院出图专用章图纸无效