




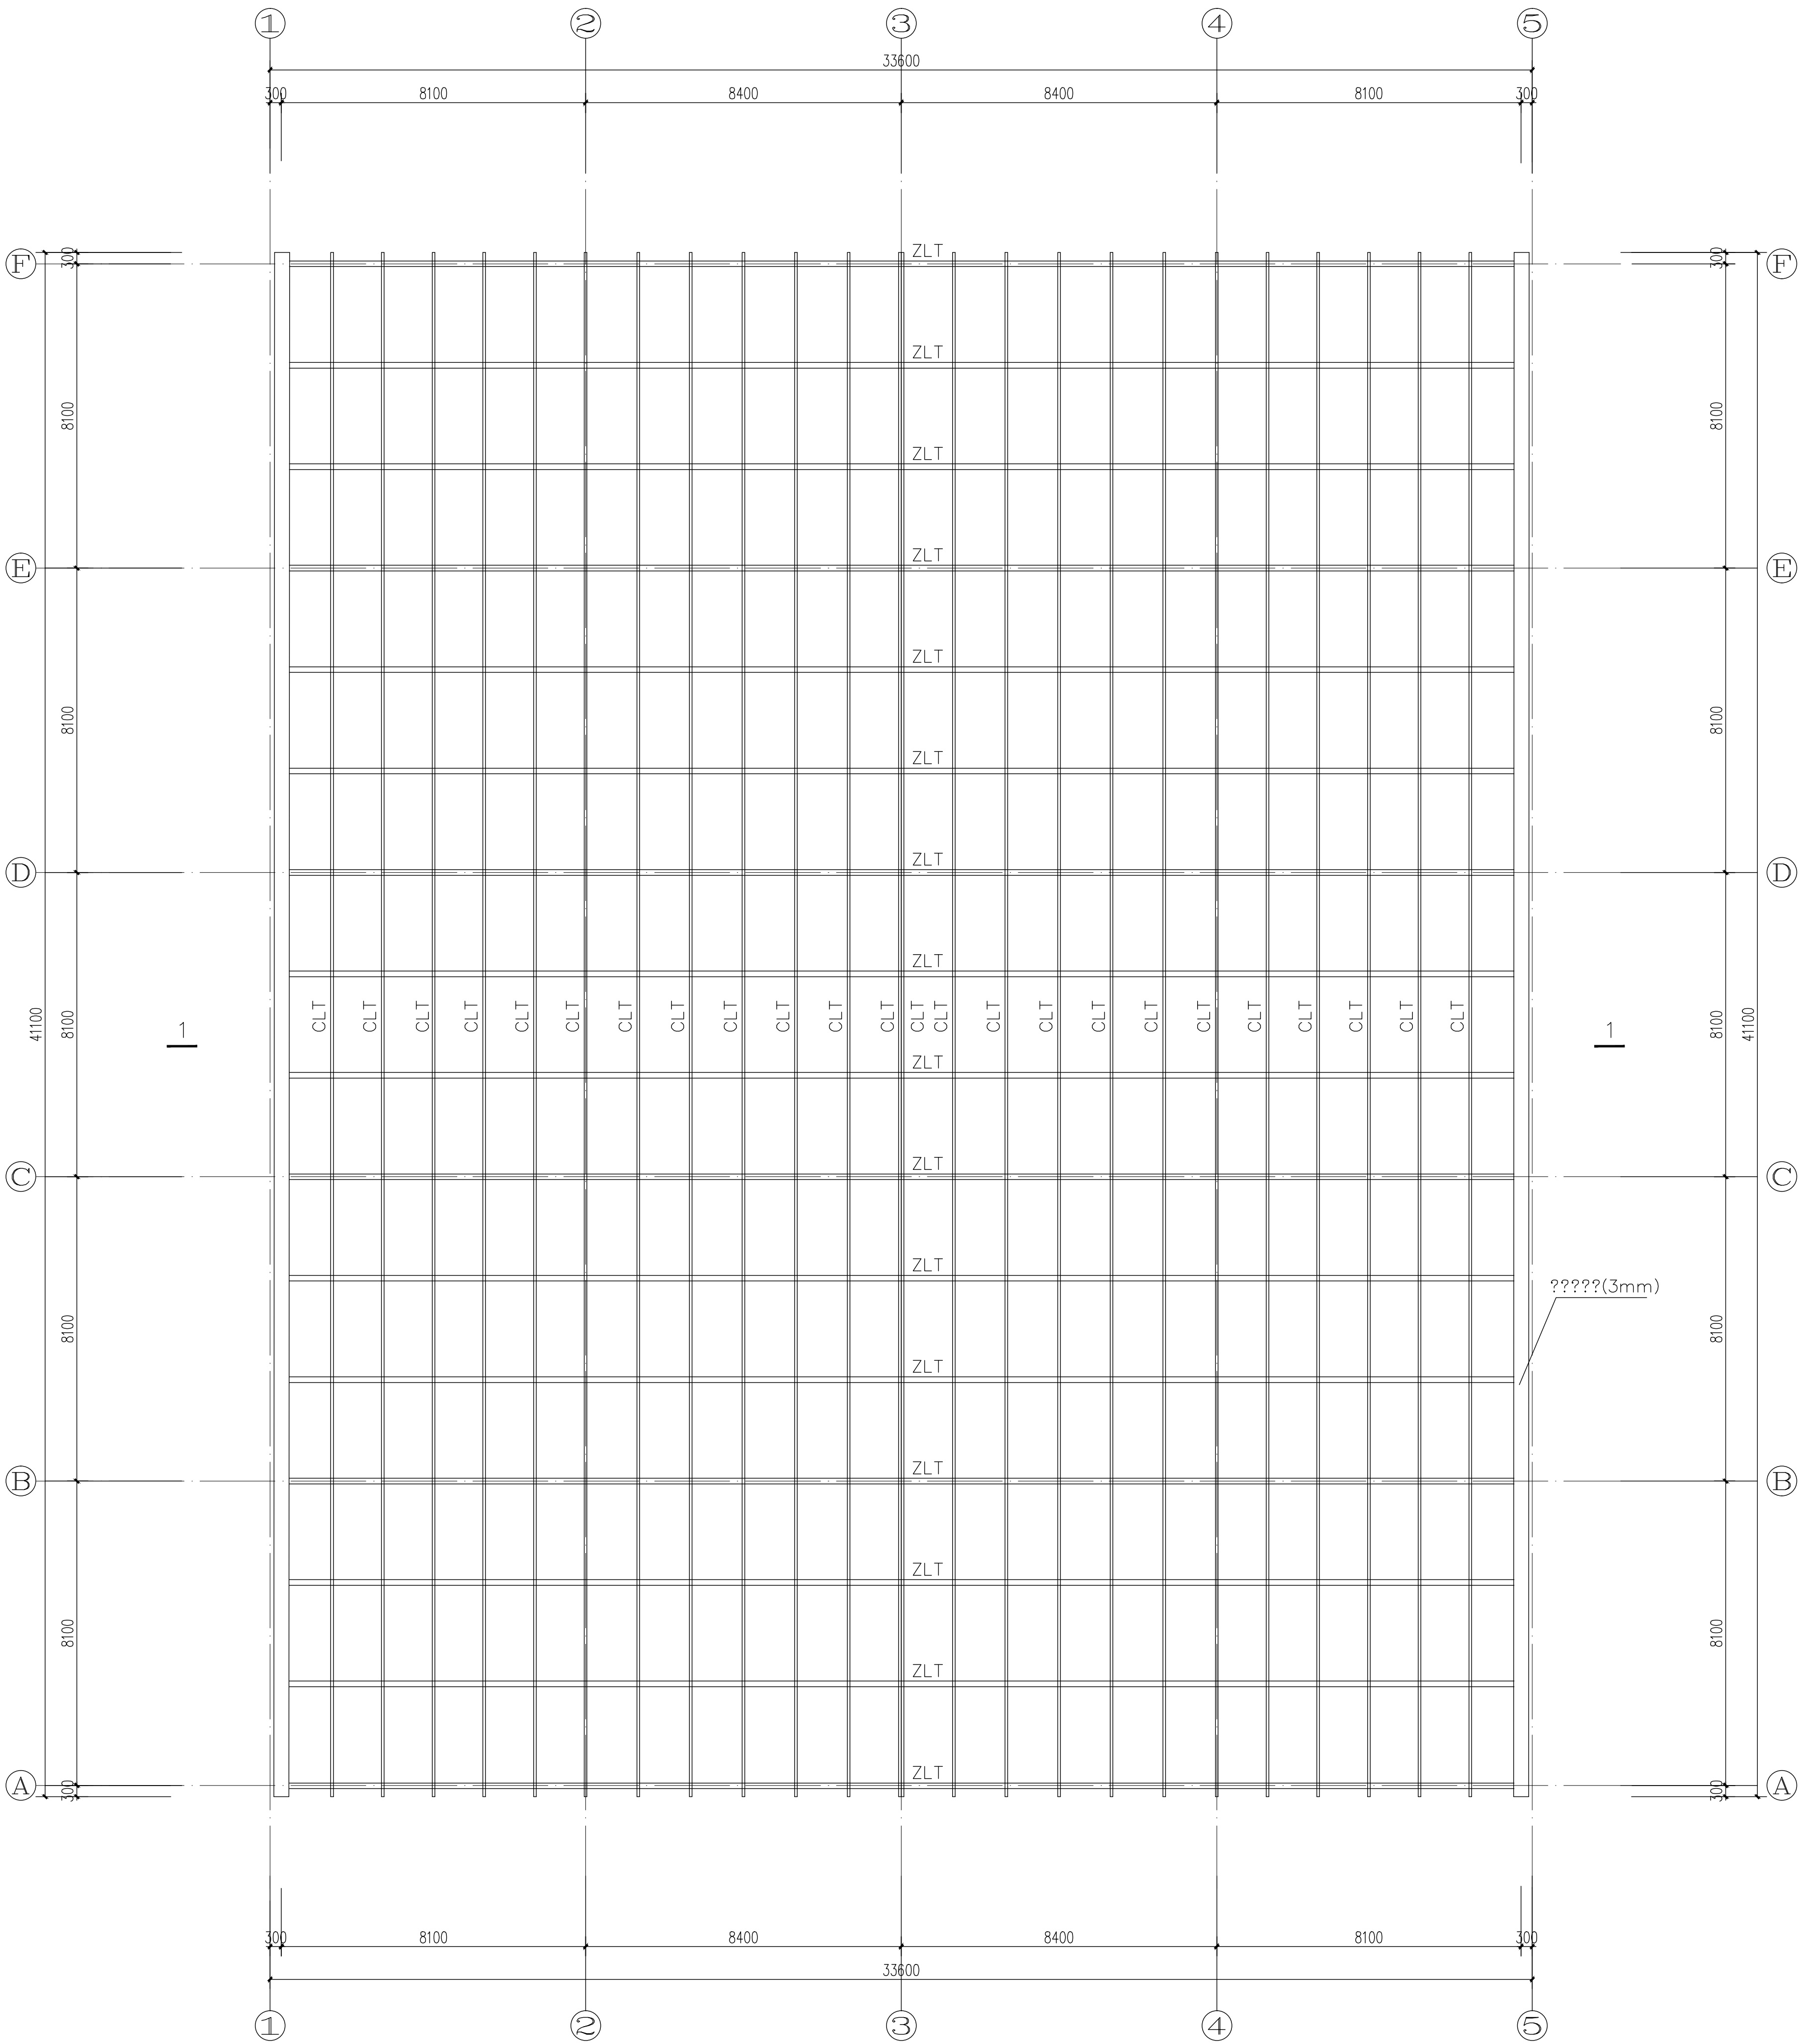


屋面檩条天沟布置图 1:100

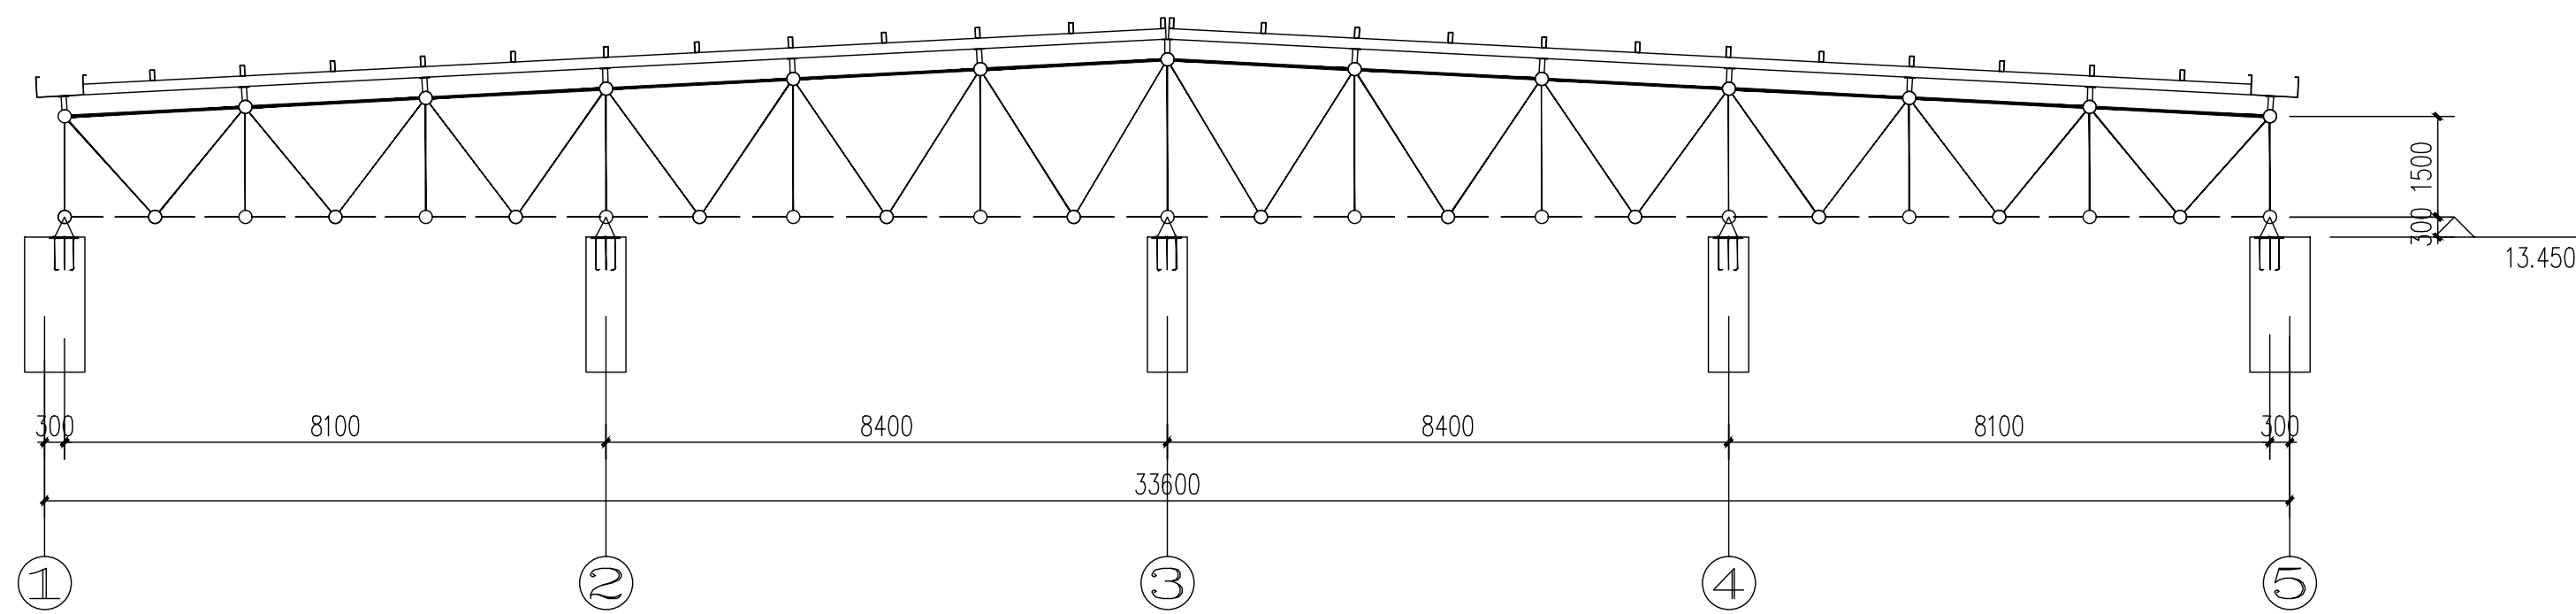

1-1 1:100

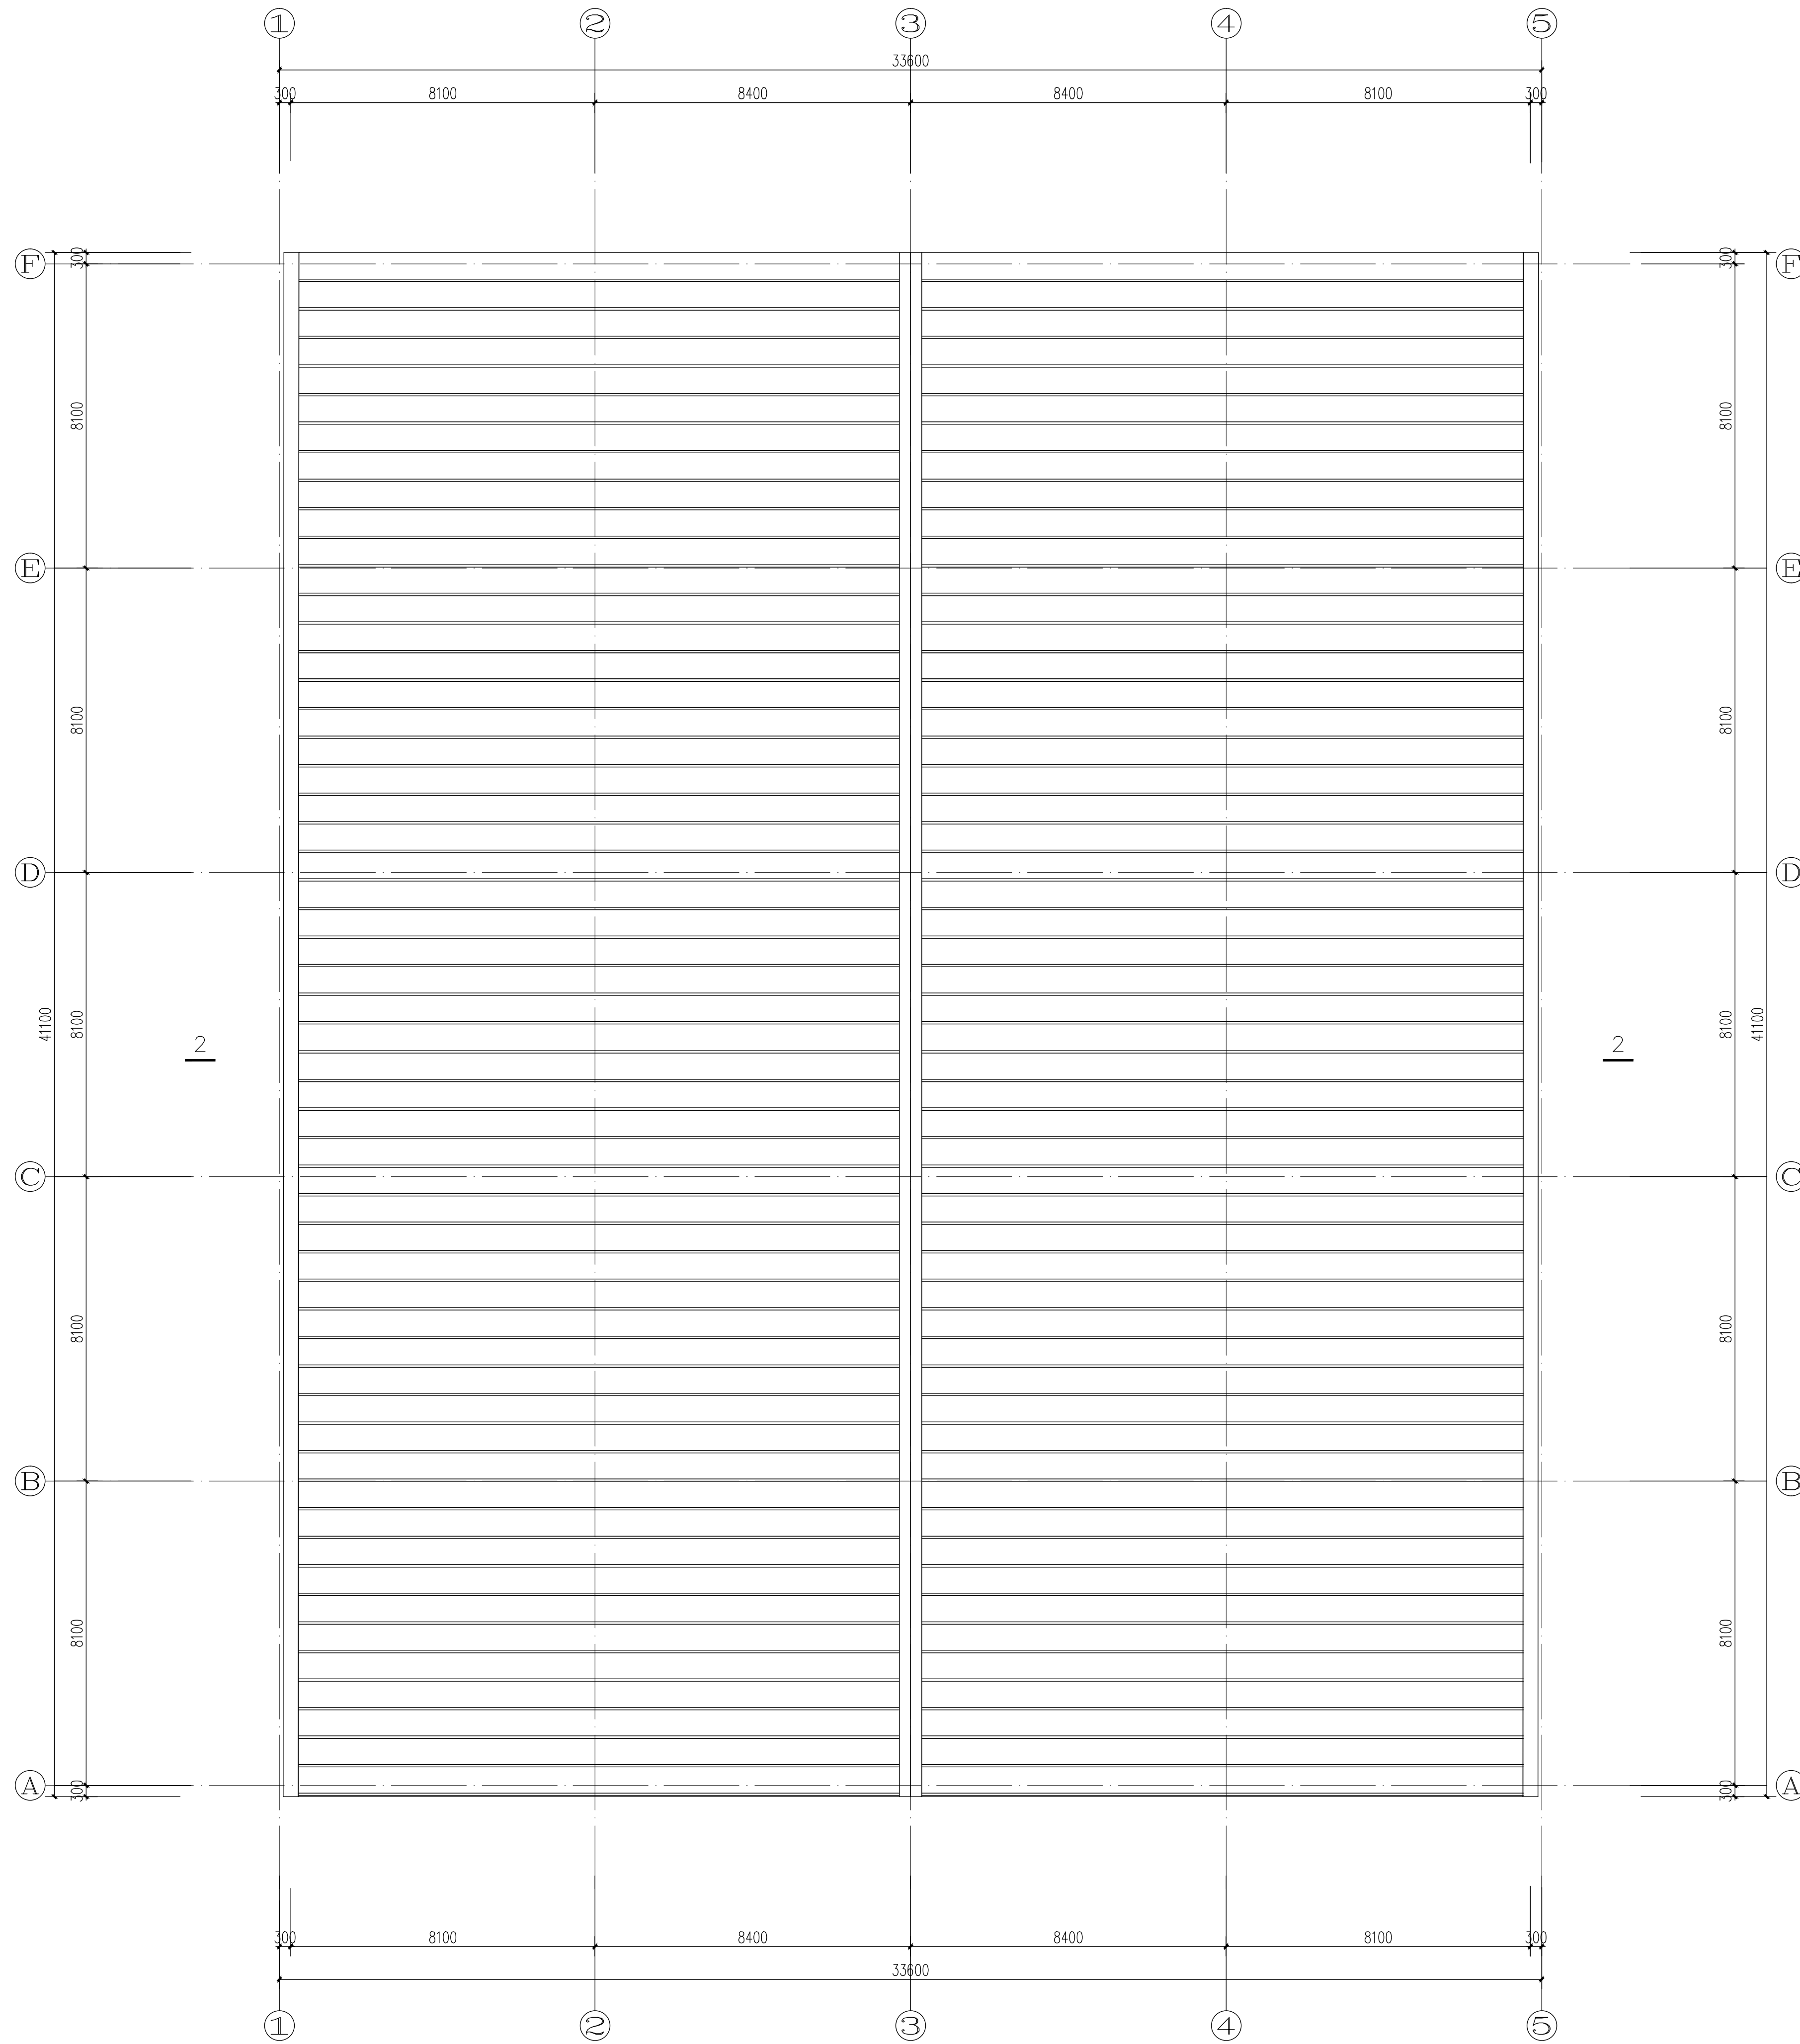

屋面板布置图 1:100

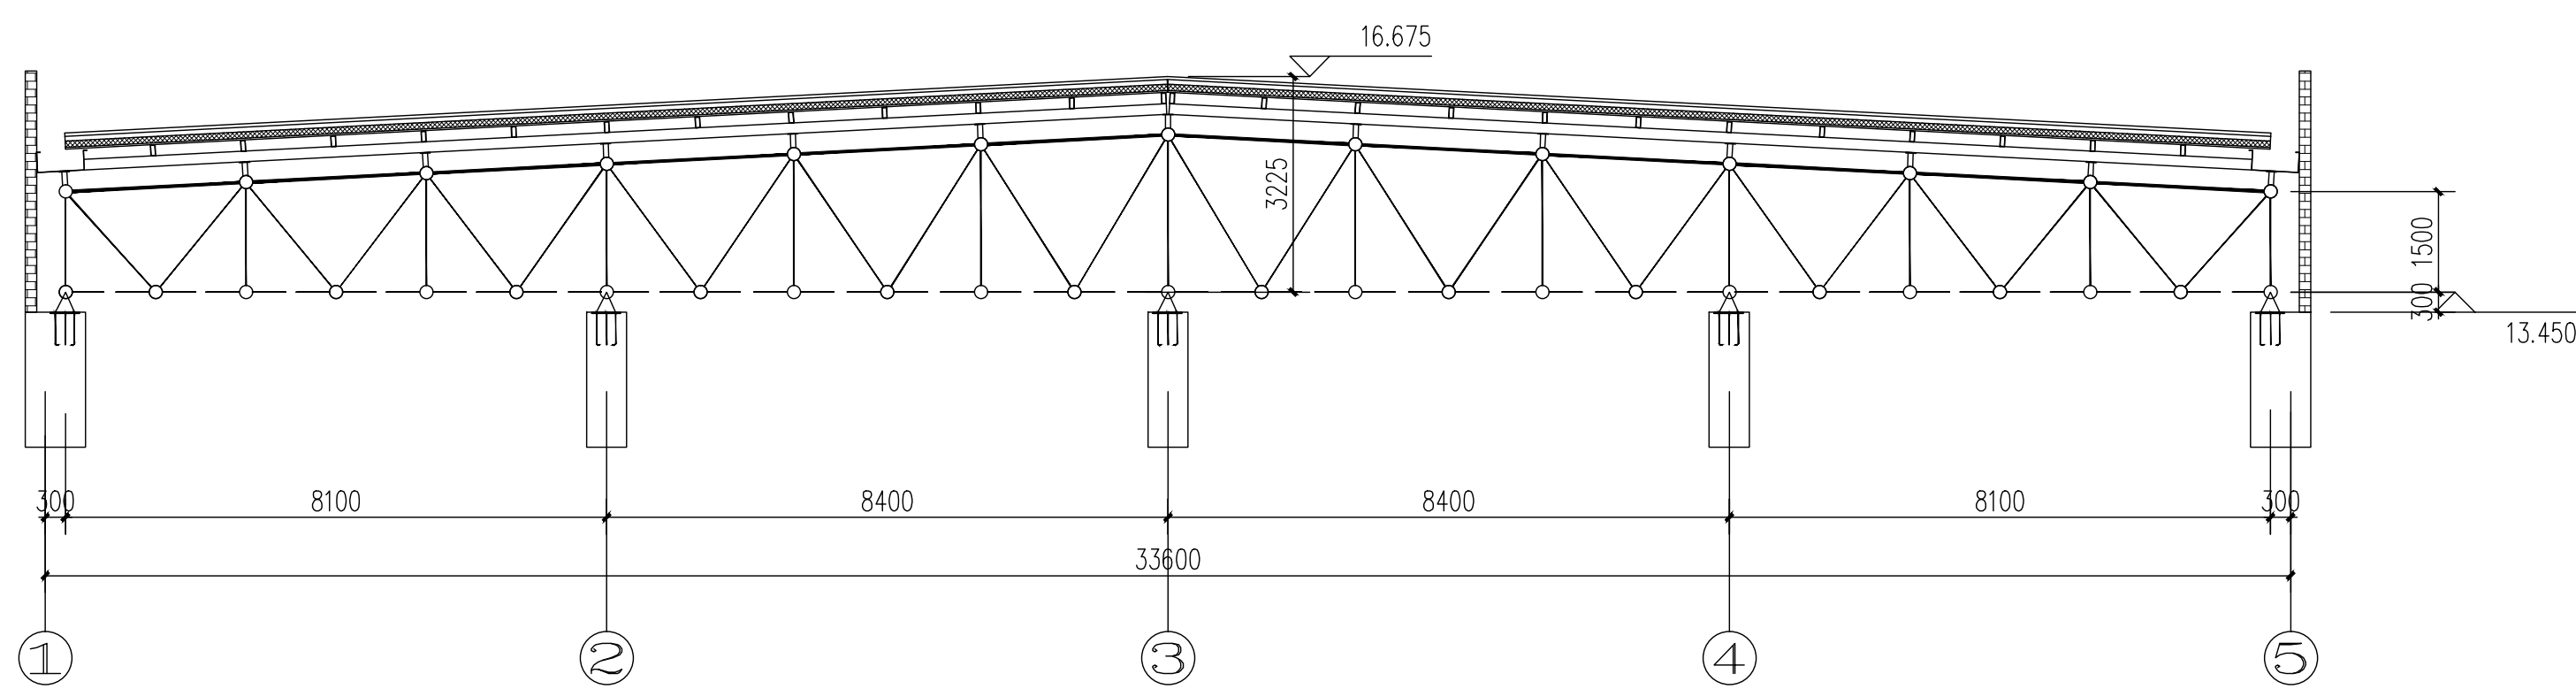

2-2 1:100

注释:

现代设计
XIAN DAI DESIGN
盐城市现代规划建筑设计院有限公司
单位地址: 江苏省盐城市青年中路59号
钱江财富广场A座15层
乙级工程设计证书A232016977
Tel: 0515-88249679

盖章栏

盖章栏

盖章栏

盖章栏

制图

设计

校对

专业负责人

项目负责人

审核

审定

批准

会签栏

建筑

结构

给排水

建设单位

项目名称

项目编号

图纸名称

网架檩条及屋面板布置图

图纸编号

日期

版本

未加盖我院出图专用章图纸无效